


Y 412888.957
X 5685120.031

Y 417888.957
X 5685120.031

5685000

5682500

5680000

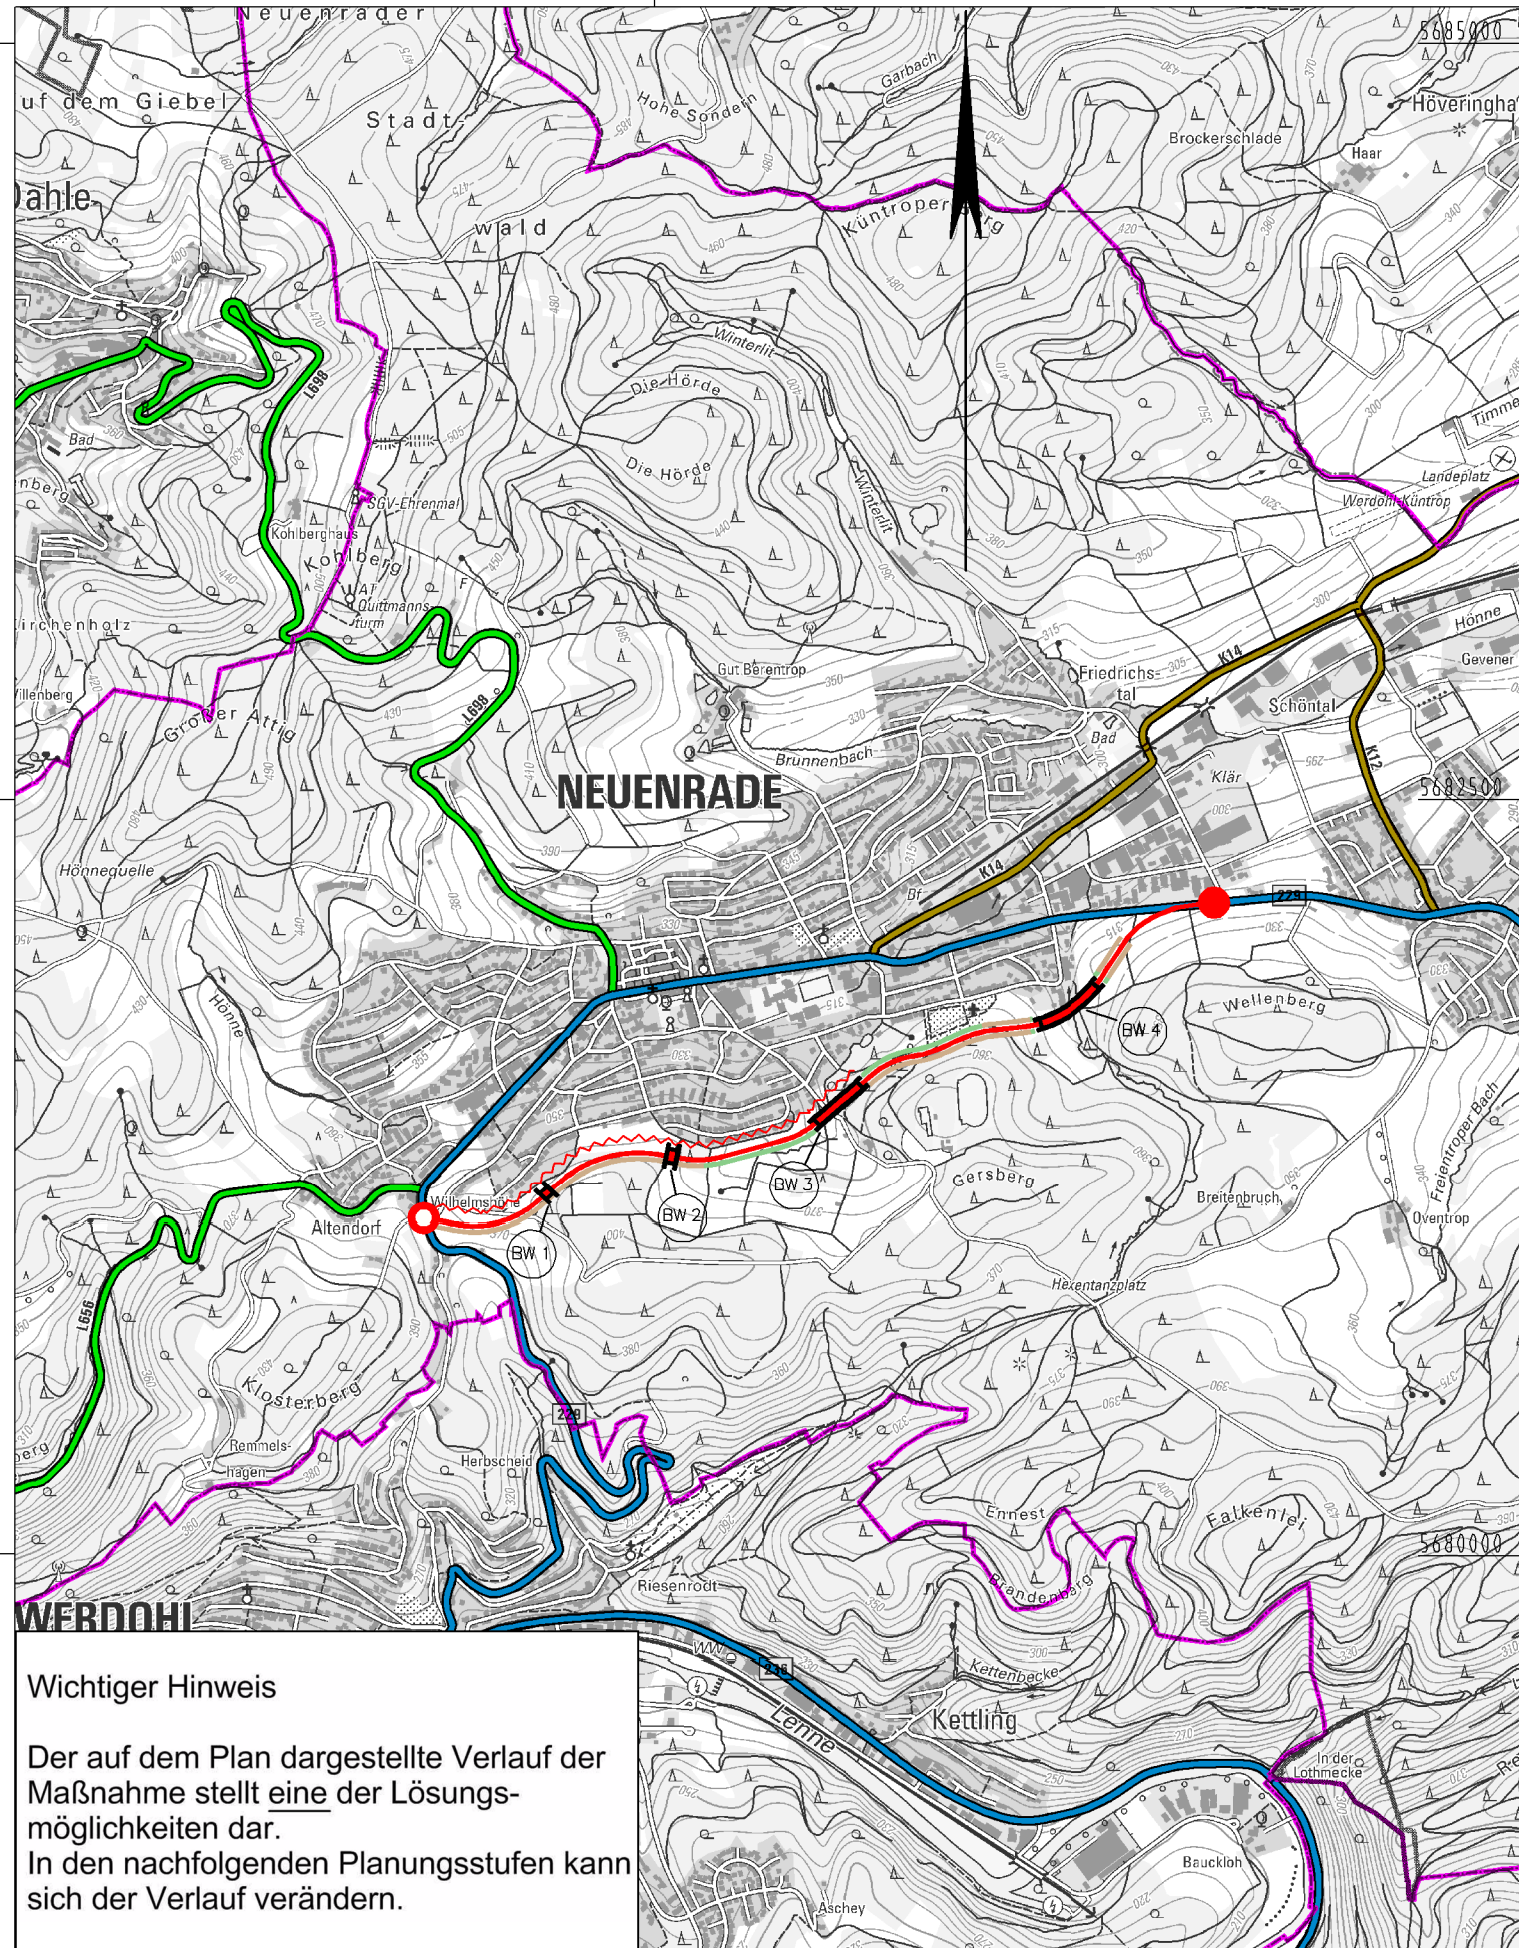

Wichtiger Hinweis

Der auf dem Plan dargestellte Verlauf der Maßnahme stellt eine der Lösungsmöglichkeiten dar.
In den nachfolgenden Planungsstufen kann sich der Verlauf verändern.

Y 412888.957
X 5678695.031

Y 417888.957
X 5678695.031

Planung

- Baumaßnahme zweibahnig
- Baumaßnahme einbahnig
- Knotenpunkt planfrei
- Knotenpunkt teilplanfrei
- Knotenpunkt teilplangleich
- Knotenpunkt plangleich / Knotenpunkt plangleich (Kreisverkehr)
- Brücke
- Tunnel
- Variante
- Lärmschutz
- Damm
- Einschnitt

Straßennetz

- | vorhanden | geplant | |
|-----------|---------|-----------------------------|
| | | Bundesautobahn |
| | | Bundesstraße |
| | | Landesstraße / Staatsstraße |
| | | Kreisstraße |
| | | kommunale Straße |
| | | Rückbau |

Verwaltung

- Bundesgrenze
- Landesgrenze
- Regierungsbezirksgrenze
- Kreisgrenze
- Gemeindegrenze

 Regionalniederlassung Südwestfalen Untere Industriestraße 20, 57520 Netphen		 Straßen.NRW Landesbetrieb Straßenbau Nordrhein-Westfalen		Projekt-Nr.: B229-G10-NW-T1-NW	
Straße: B 229		Nächster Ort: Neuenrade		Übersichtslageplan	
BVWP 2015		B 229 Lüdenscheid (A 45) - Balve OU Neuenrade		Bau-Km	0-117.446 bis 2+897.500
				M. 1:25.000	Aufgestellt: 01.09.2013