


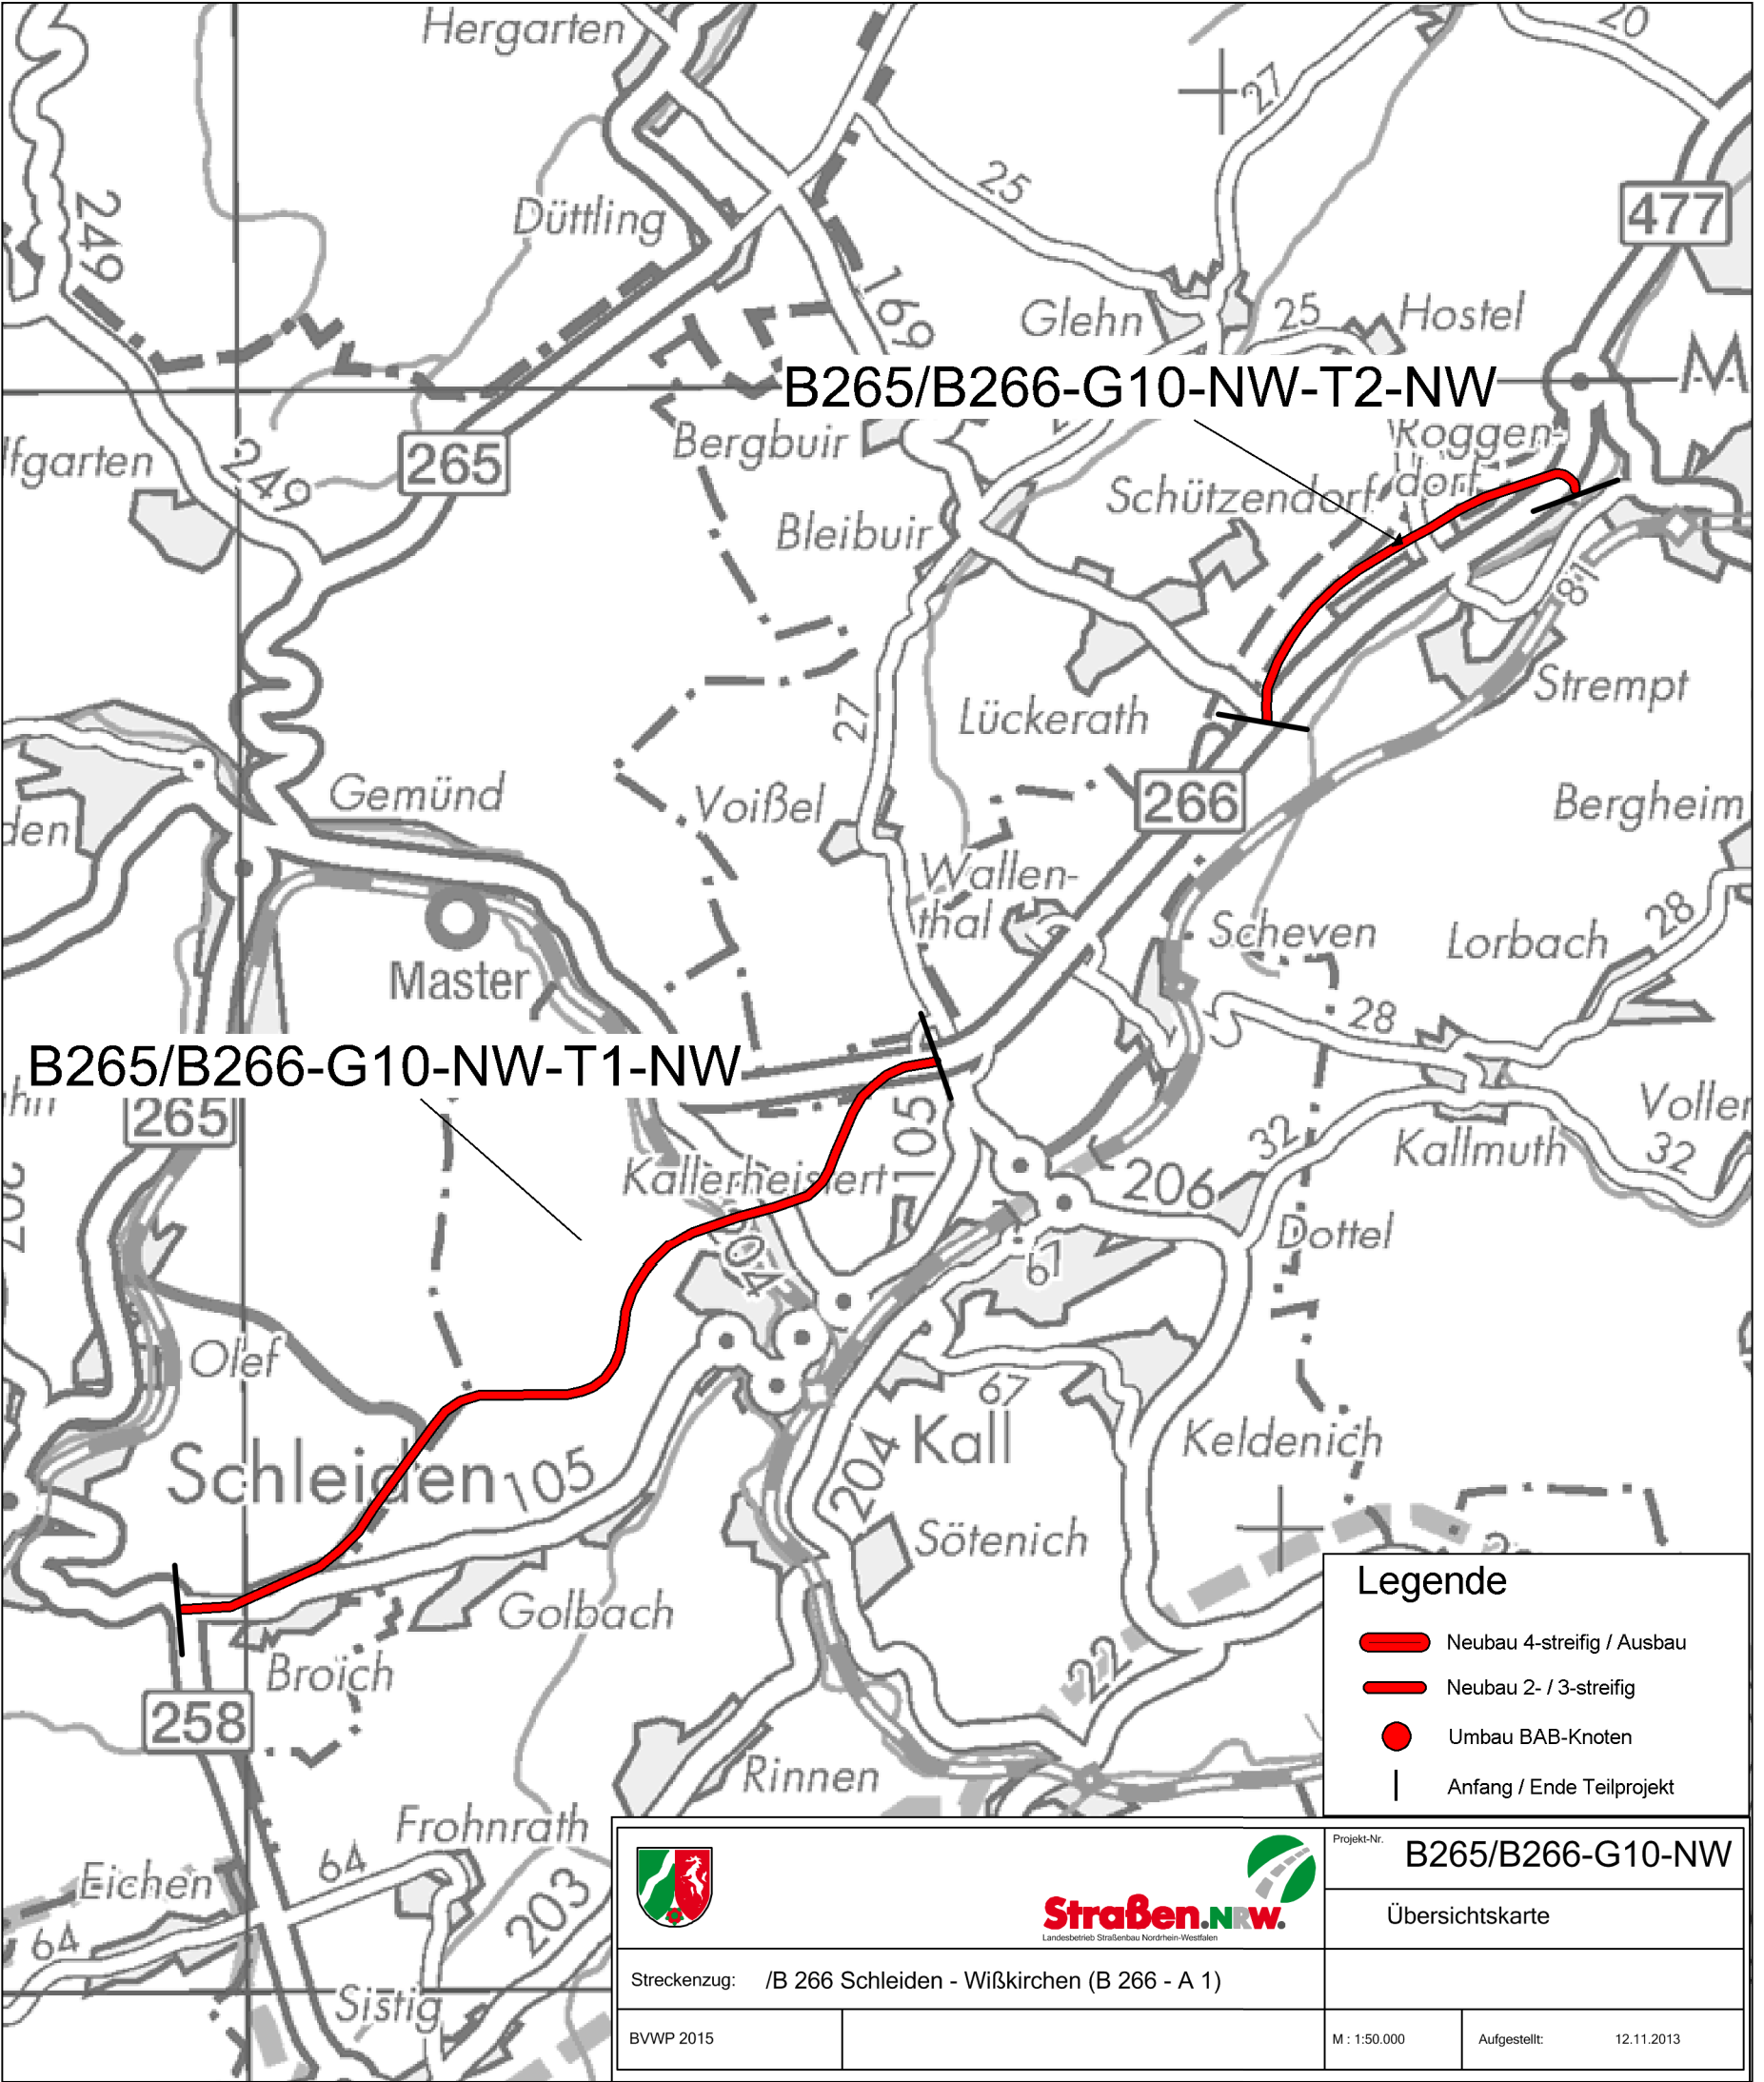

B265/B266-G10-NW-T1-NW

B265/B266-G10-NW-T2-NW

Legende

Neubau 4-streifig / Ausbau

Neubau 2- / 3-streifig

Umbau BAB-Knoten

Anfang / Ende Teilprojekt



Projekt-Nr. **B265/B266-G10-NW**

Übersichtskarte

Streckenzug: /B 266 Schleiden - Wißkirchen (B 266 - A 1)

BVWP 2015

M : 1:50.000

Aufgestellt: 12.11.2013