


Y 335993.300
X 5626904.140

337500

Y 340868.300
X 5626904.140

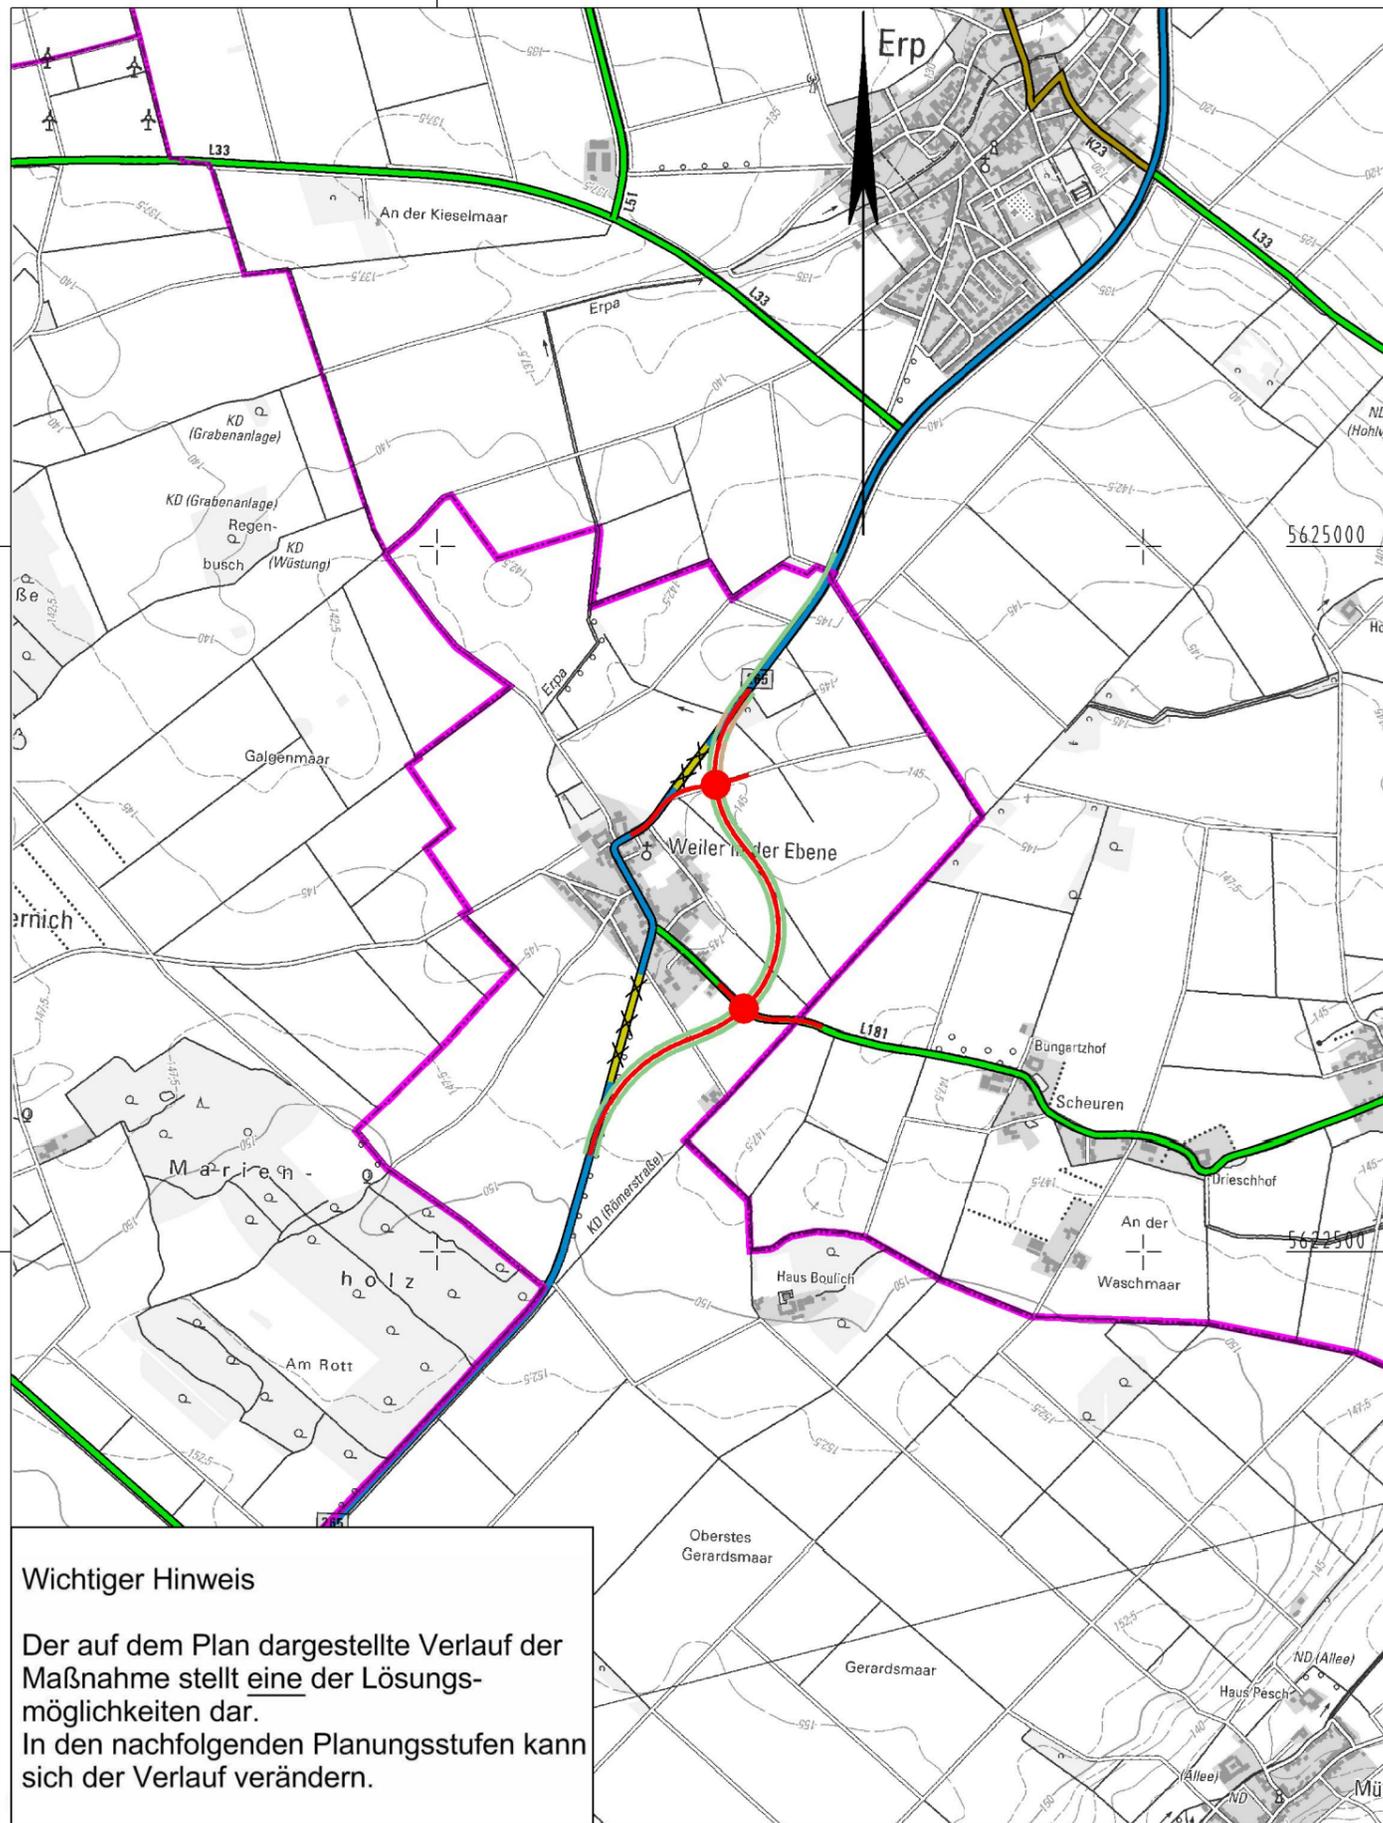

Planung

- Baumaßnahme zweibahnig
- Baumaßnahme einbahnig
- Knotenpunkt planfrei
- Knotenpunkt teilplanfrei
- Knotenpunkt teilplangleich
- Knotenpunkt plangleich / Knotenpunkt plangleich (Kreisverkehr)
- Großbrücke
- Tunnel
- Variante
- Lärmschutz
- Damm
- Einschnitt

Straßennetz

- | <u>vorhanden</u> | <u>geplant</u> | |
|------------------|----------------|-----------------------------|
| | | Bundesautobahn |
| | | Bundesstraße |
| | | Landesstraße / Staatsstraße |
| | | Kreisstraße |
| | | kommunale Straße |
| | | Rückbau |

Verwaltung

- Bundesgrenze
- Landesgrenze
- Regierungsbezirksgrenze
- Kreisgrenze
- Gemeindegrenze

Wichtiger Hinweis

Der auf dem Plan dargestellte Verlauf der Maßnahme stellt eine der Lösungsmöglichkeiten dar.
In den nachfolgenden Planungsstufen kann sich der Verlauf verändern.

Y 335993.300
X 5620479.140

337500

Y 340868.300
X 5620479.140



Regionalniederlassung Vile-Eifel
Jülicher Ring 101-103 53879 Euskirchen



Projekt-Nr.: B265-G20-NW

Übersichtslageplan

Bau-Km 1+140 bis 3+180

Straße: B 265

Weiler in der Ebene

BVWP 2015

Ortsumgebung Weiler in der Ebene

M=1:25.000

Aufgestellt: 01.07.2013