


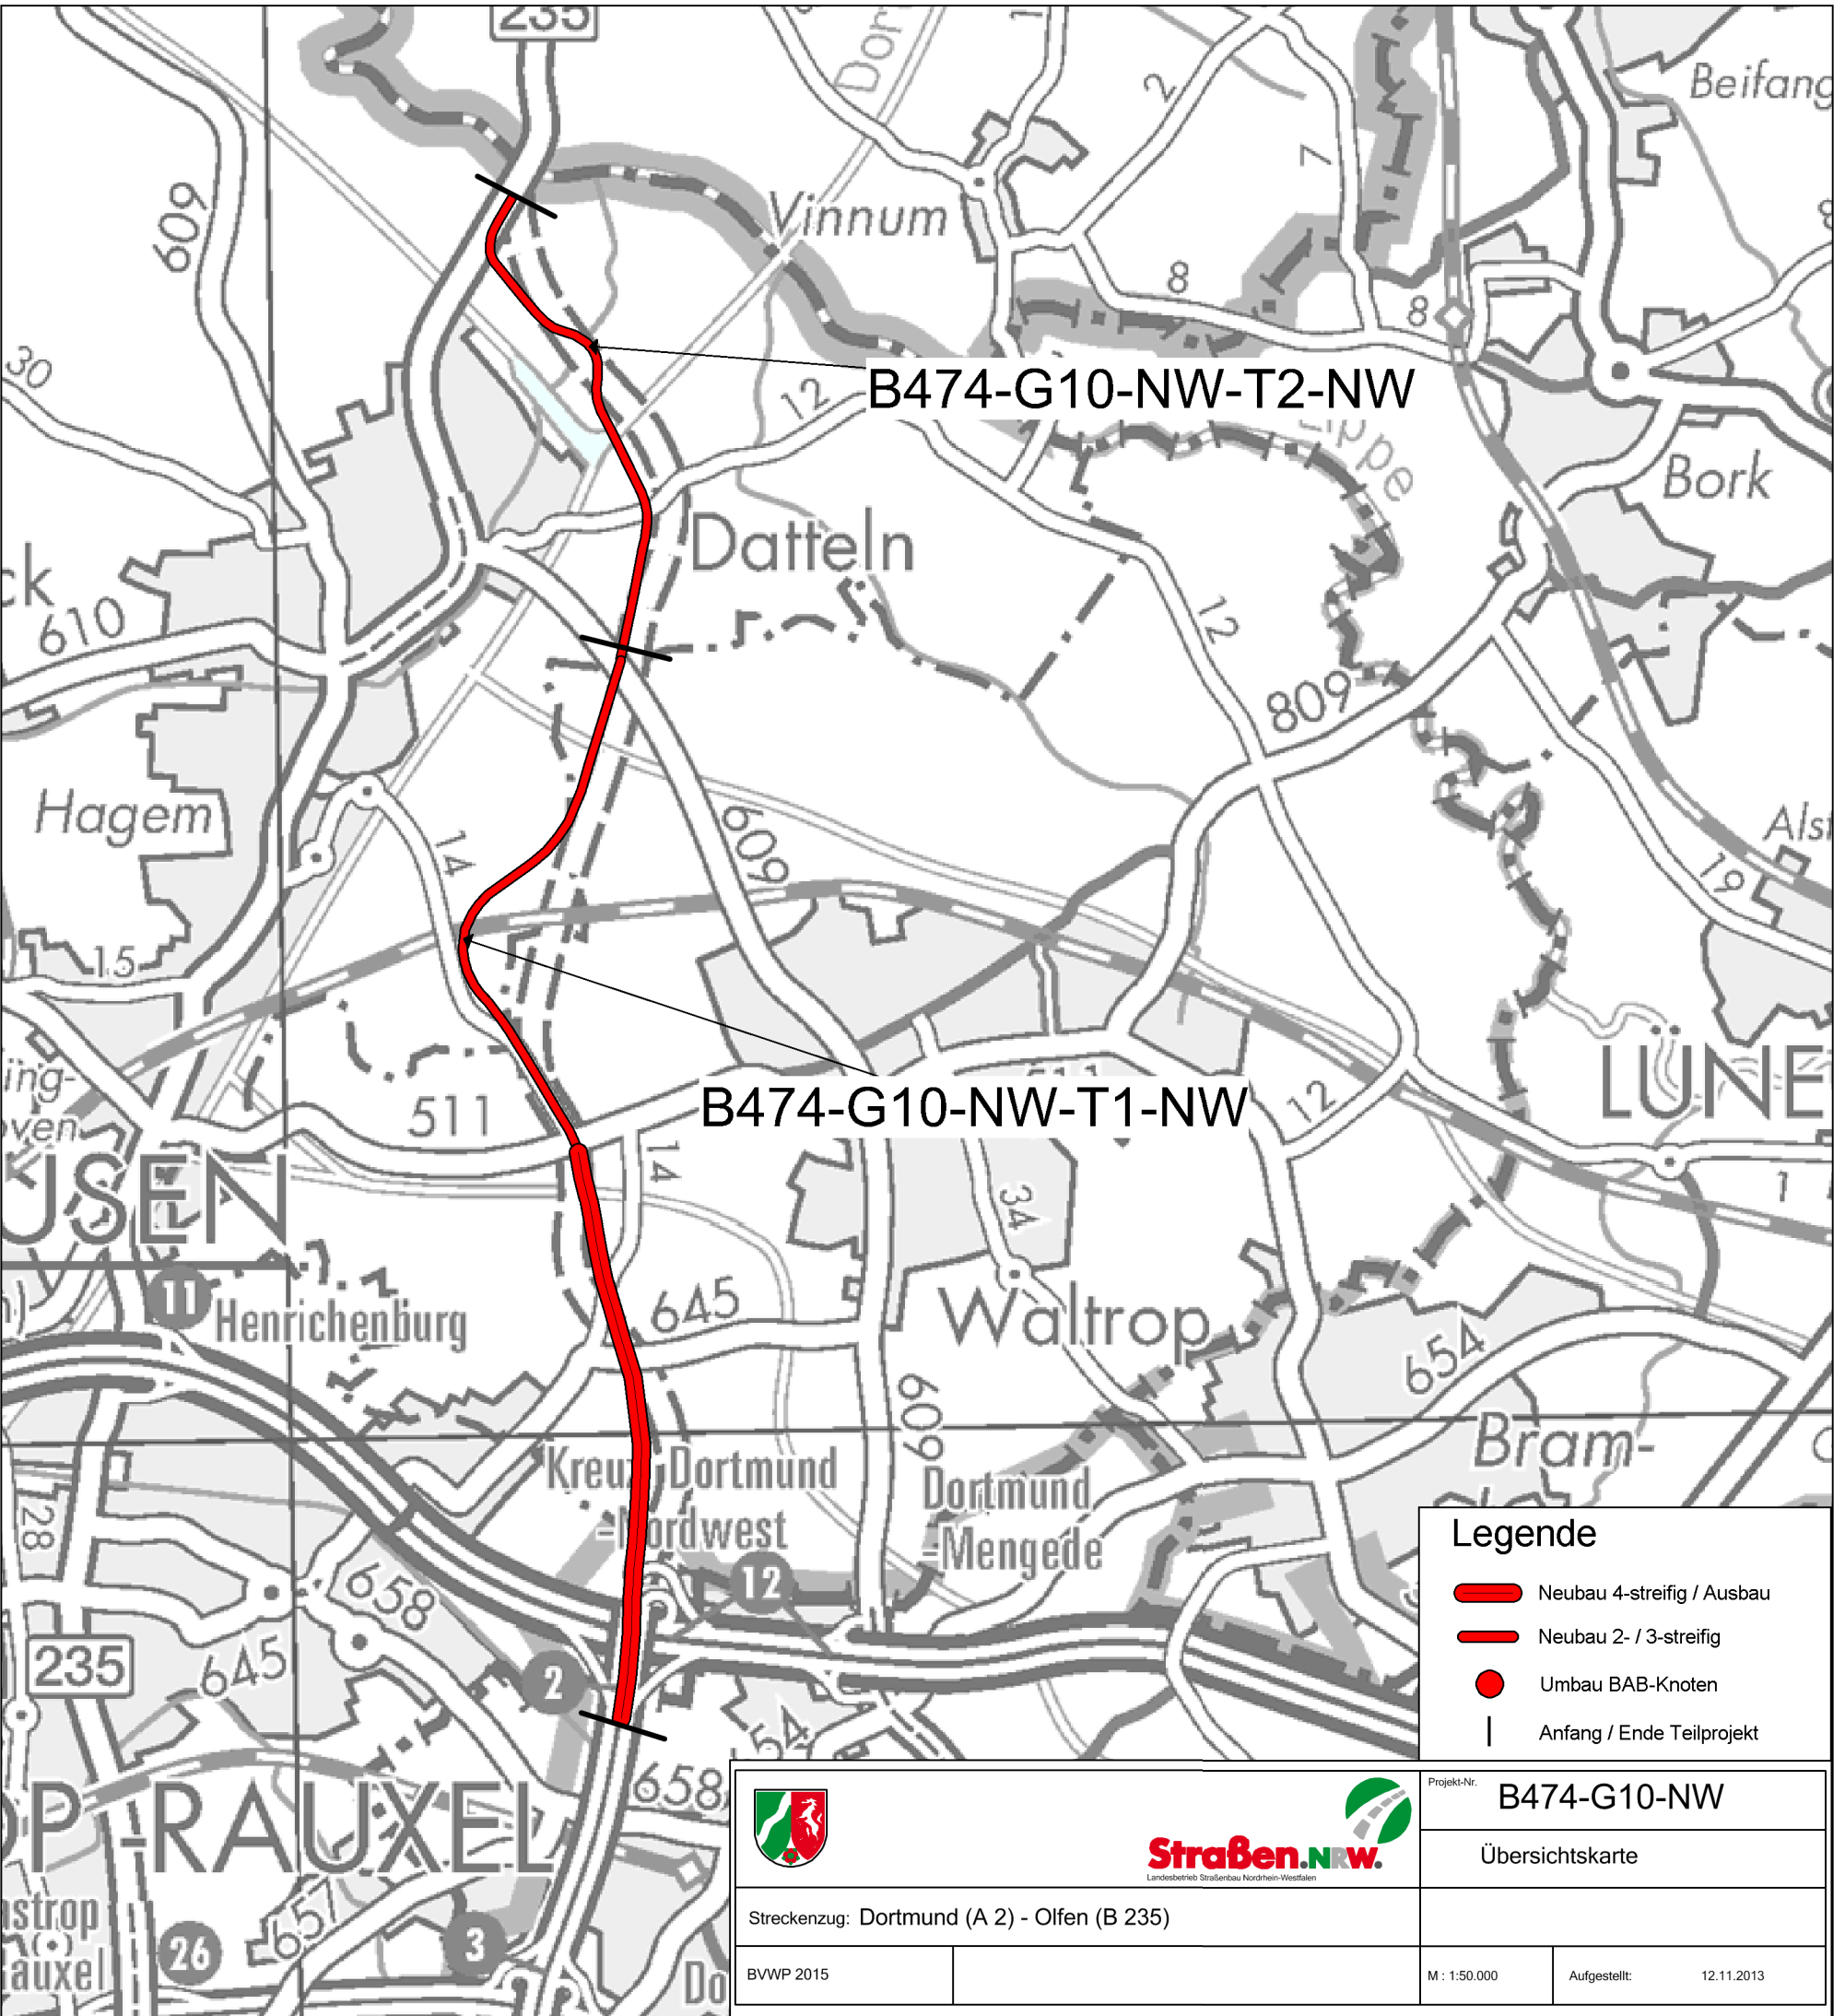

B474-G10-NW-T2-NW

B474-G10-NW-T1-NW

Legende

-  Neubau 4-streifig / Ausbau
-  Neubau 2- / 3-streifig
-  Umbau BAB-Knoten
-  Anfang / Ende Teilprojekt

			
Straßen.NRW Landesbetrieb Straßenbau Nordrhein-Westfalen		B474-G10-NW	
Streckenzug: Dortmund (A 2) - Olfen (B 235)		Übersichtskarte	
BVWP 2015		M : 1:50.000	Aufgestellt: 12.11.2013