Y 2594353.608
X 5718857.267

Y 2595322.608
X 5718857.267

Y 2594353.608
X 5718056.267

Y 2595322.608
X 5718056.267

2594600 2594700 2594800 2594900 2595000 2595100 2595200 2595300

5718800 5718700 5718600 5718500 5718400 5718300 5718200 5718100

1+200.000

1+100.000

1+000.000

0+948.515

0+900.000

0+800.000

0+755.000

0+700.000

0+600.000

0+500.000

R=-3000.000

R=11000.000

BLATT 74

BLATT 72

Flur 104

Flur 115

Flur 22

Sickermulde 2,50 m - 3,50 m
Querriegel alle 50,00 m - 100,00 m

Sickermulde 2,50 m - 3,50 m
Querriegel alle 50,00 m - 100,00 m

Lärmschutzwand Höhe 5,00 m über Fahrbahnrand

Baubeginn
Km 0+000,000

Bauende
Km 0+543,000

Schnitt T-T

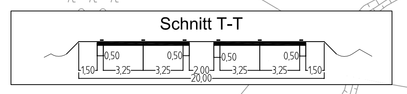

BW 05

Brücke im Zuge der B 474
über Durchlass Gew. ohne Namen
in km 0+888.000
LW = 2,00 m **LH =** ≥2,00 m **Kr.** 134,346 g
NB = 20,50 m **hb =** 1,08 m **Br.Kl.** DIN Fb. 101

BW 04

Brücke im Zuge der B 474
über den Groppenbach
in km 0+774.414
LW = 19,00 m **LH =** ≥2,50 m **Kr.** 134,346 g
NB = 20,50 m **hb =** 1,08 m **Br.Kl.** DIN Fb. 101

BW 03

Brücke im Zuge der Siegenstr.
über die B 474
in km 0+526.003
LW = 25,00 m **LH =** ≥4,75 m **Kr.** 100,340 g
NB = 7,00 m **hb =** 1,45 m **Br.Kl.** DIN Fb. 101

Schnitt U-U

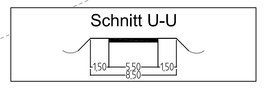

- Einschnittsböschung
- Entwässerungsmulde
- Bankett
- Fahrbahn
- Mittelstreifen
- Fahrbahn
- Bankett
- Dammböschung
- Sickermulde
- Rad-/Gehweg
- Wirtschaftsweg (bef. / unbef.)
- Grünstreifen /Grünfläche
- Rekultivierung
- geplanter Gebäudeabbruch
- Lärmschutzwall
- Lärmschutzwand
- Amphibienleiteinrichtung mit Durchlass

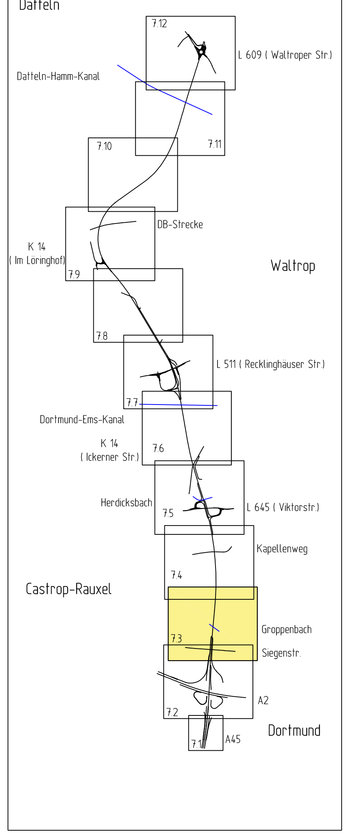

Kreis Recklinghausen
Stadt Waltrop
Gem. Waltrop

Stadt Dortmund
Gem. Mengede

Regionalniederlassung Ruhr
Harpener Hellweg 1 - 44791 Bochum

StraßenNRW.de

Straße	von NK / Abschnitt	nach NK / Abschnitt	Stationbereich	Projekt-Nr.	
B 474n			0+480 – 1+140	02-0184	
				Blatt Nr. 3	Anlage 7

Nächster Ort: Waltrop

Bau-km

Neubau der B 474n
OU Waltrop

Ersatz für | Ersatzt durch

Vorentwurf

Lageplan

ges. Bau-km 0+550,00 – 7+770,00

Maßstab 1:1000

	Datum	Zeichen
Grundplan erstellt	07/2009	FCV/Name
bearbeitet	10/2010	Nuse
gezeichnet	10/2010	Nuse
geprüft	11/2010	Hüfte

Nr.	Art der Änderung	Datum	Name

Aufgestellt
Bochum, 20.12.2010
Der Leiter der Regionalniederlassung Ruhr
i.A.

VESTRA