Einschnittsböschung
Entwässerungsmulde
Bankett
Fahrbahn
Mittelstreifen
Fahrbahn
Bankett
Dammböschung
Sickermulde
Rad-/Gehweg
bef. unbef. Wirtschaftsweg
Grünstreifen /Grünfläche
Rekultivierung
geplanter Gebäudeabbruch
Lärmschutzwall
Lärmschutzwand
Amphibienleiteinrichtung mit Durchlass

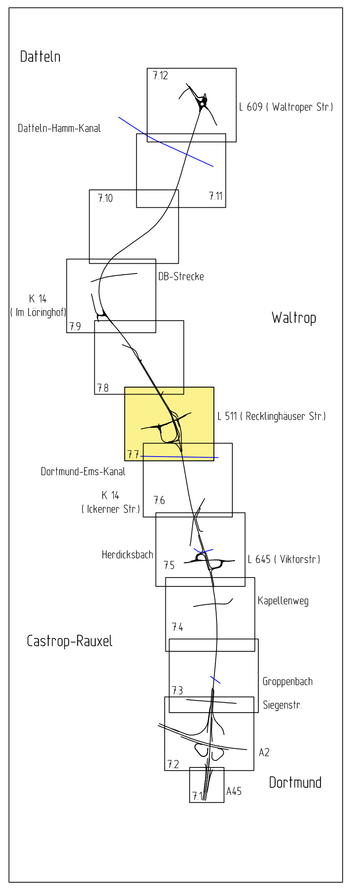

Regionalniederlassung Ruhr
Harpener Hellweg 1 - 44791 Bochum

Straßen.NRW.
Landesbetrieb Straßenbau Nordrhein-Westfalen

Straße	von NK / Abschnitt	nach NK / Abschnitt	Stationbereich
B 474n			3+290 - 4+010

Projekt-Nr. 02-0184
Blatt Nr. 7 Anlage 7
Nächster Ort: Waltrop
Bau-km
Ersatz für Ersetzt durch

Neubau der B 474n
OU Waltrop

Vorentwurf
ges. Bau-km 0-550,00 - 7+770,00

Lageplan
Maßstab 1:1000

	Datum	Zeichen	Nr.	Art der Änderung	Datum	Name
Grundplan erstellt	07/2009	FCV/Name				
bearbeitet	10/2010	Nuse				
gezeichnet	10/2010	Nuse				
geprüft	11/2010	Hüfte				

Aufgestellt
Bochum, 20.12.2010
Der Leiter der Regionalniederlassung Ruhr
i.A.

VESTRA