


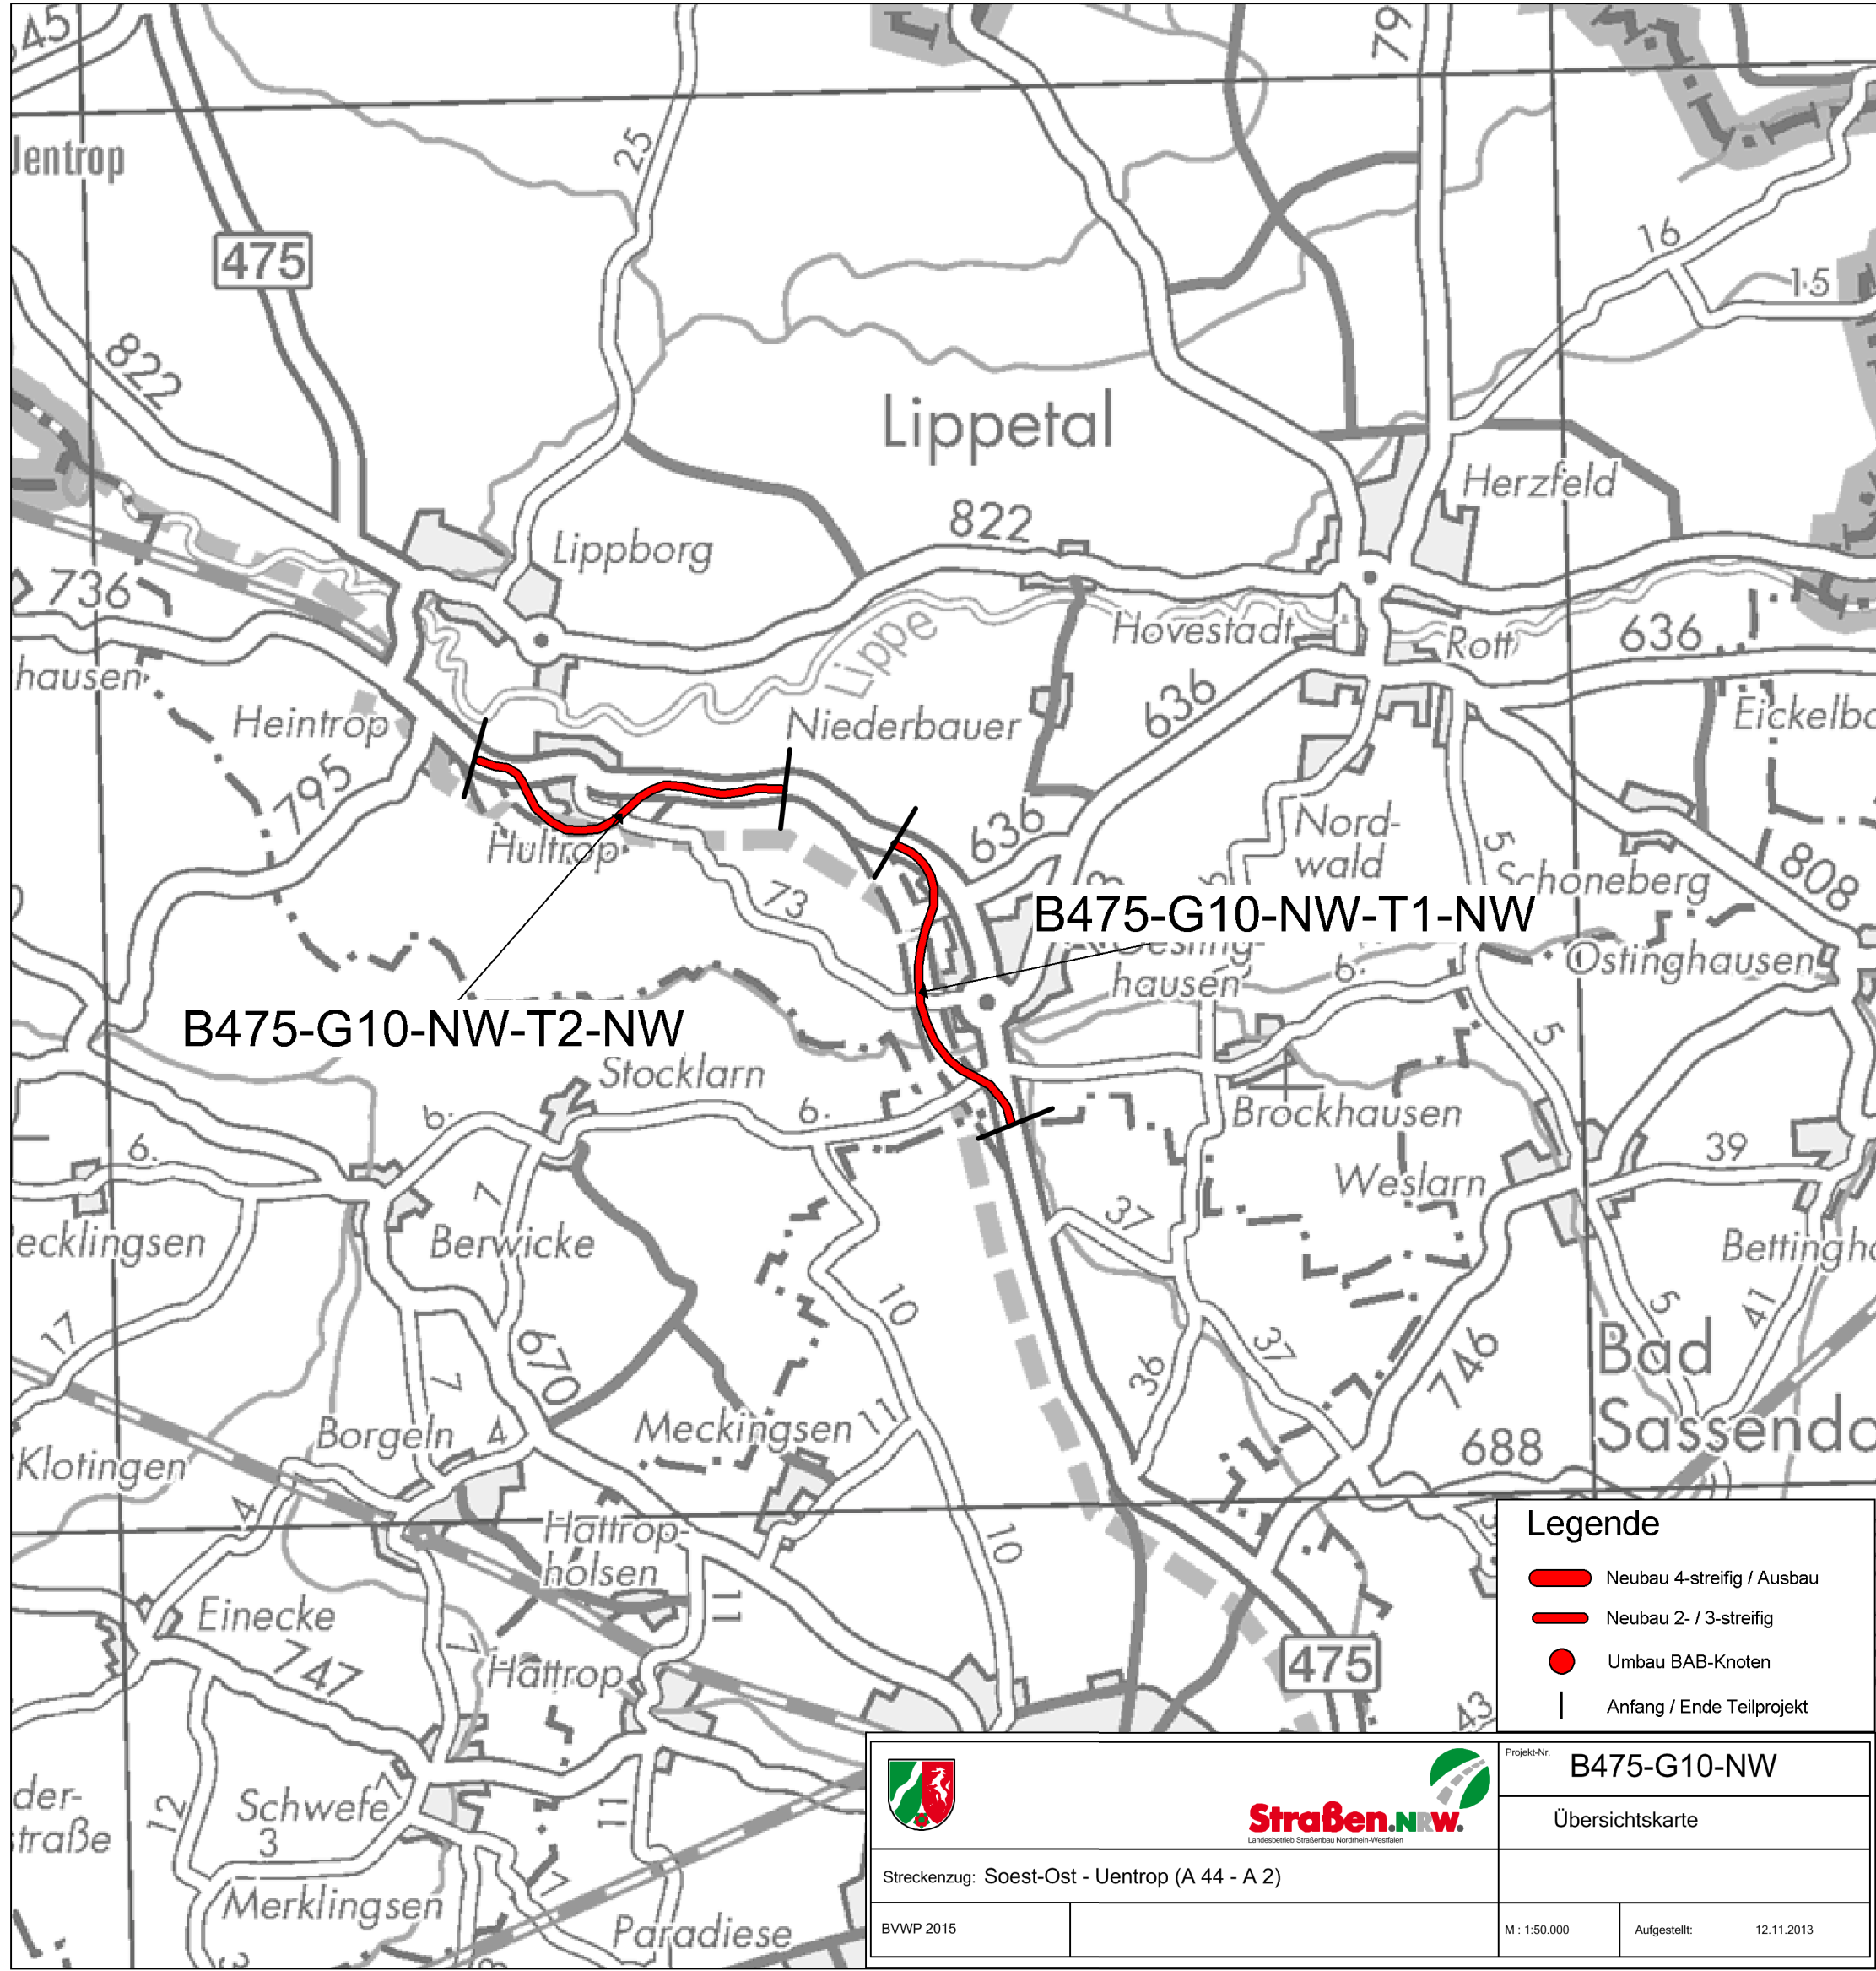

- Legende**
-  Neubau 4-streifig / Ausbau
 -  Neubau 2- / 3-streifig
 -  Umbau BAB-Knoten
 -  Anfang / Ende Teilprojekt

  Straßen.NRW. Landesbetrieb Straßenbau Nordrhein-Westfalen		Projekt-Nr. B475-G10-NW	
		Übersichtskarte	
Strecken zug: Soest-Ost - Uentrop (A 44 - A 2)			
BVWP 2015		M : 1:50.000	Aufgestellt: 12.11.2013