


Y 430138.683  
X 5745362.412

Y 435138.683  
X 5745362.412

**Wichtiger Hinweis**

Der auf dem Plan dargestellte Verlauf der Maßnahme stellt eine der Lösungsmöglichkeiten dar. In den nachfolgenden Planungsstufen kann sich der Verlauf verändern.

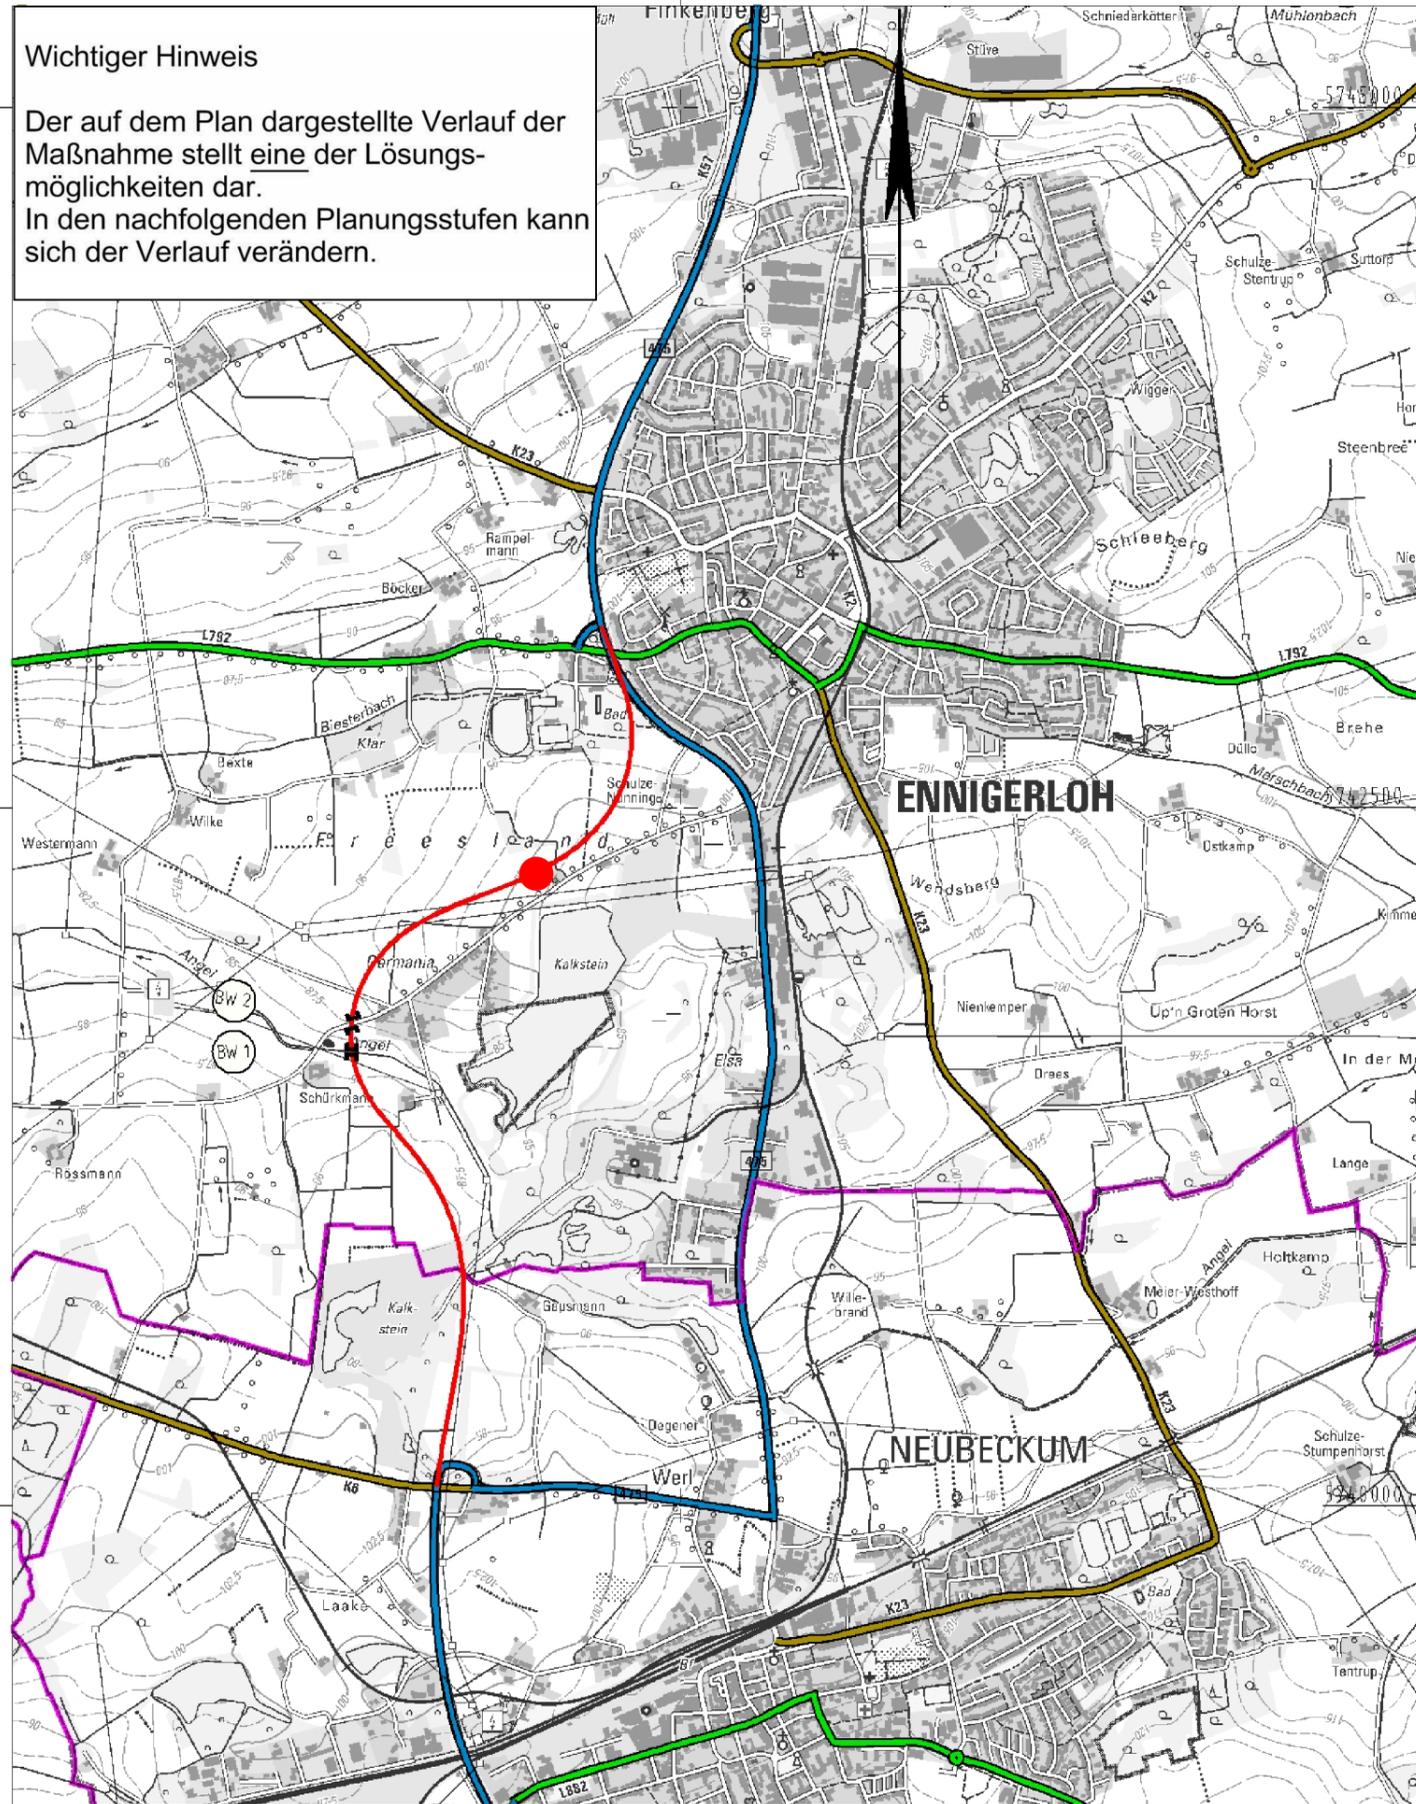

Y 430138.683  
X 5738937.412

Y 435138.683  
X 5738937.412

**Planung**

- Baumaßnahme zweibahnig
- Baumaßnahme einbahnig
- Knotenpunkt planfrei
- Knotenpunkt teilplanfrei
- Knotenpunkt teilplangleich
- Knotenpunkt plangleich / Knotenpunkt plangleich (Kreisverkehr)
- Brücke
- Tunnel
- Variante
- Lärmschutz
- Damm
- Einschnitt

**Straßennetz**

- | <u>vorhanden</u> | <u>geplant</u> |                             |
|------------------|----------------|-----------------------------|
|                  |                | Bundesautobahn              |
|                  |                | Bundesstraße                |
|                  |                | Landesstraße / Staatsstraße |
|                  |                | Kreisstraße                 |
|                  |                | kommunale Straße            |
|                  |                | Rückbau                     |

**Verwaltung**

- Bundesgrenze
- Landesgrenze
- Regierungsbezirksgrenze
- Kreisgrenze
- Gemeindegrenze

Regionalniederlassung Münsterland Wahrkamp 30, 48653 Coesfeld <b>Straßen.NRW.</b> <small>Landesbetrieb Straßenbau Nordrhein-Westfalen</small>	Projekt-Nr.: B475-G20-NW-T1.1-NW
	Übersichtslageplan
Straße: B 475	Nächster Ort: Neubeckum
BVWP 2015	Beckum - Warendorf (A 2 - B 64) OU Beckum/Neubeckum (K 6 - L 792)
M 1:25.000	Aufgestellt: 14.05.2013