


Y 431706.582
X 5751849.225

Y 436706.582
X 5751849.225

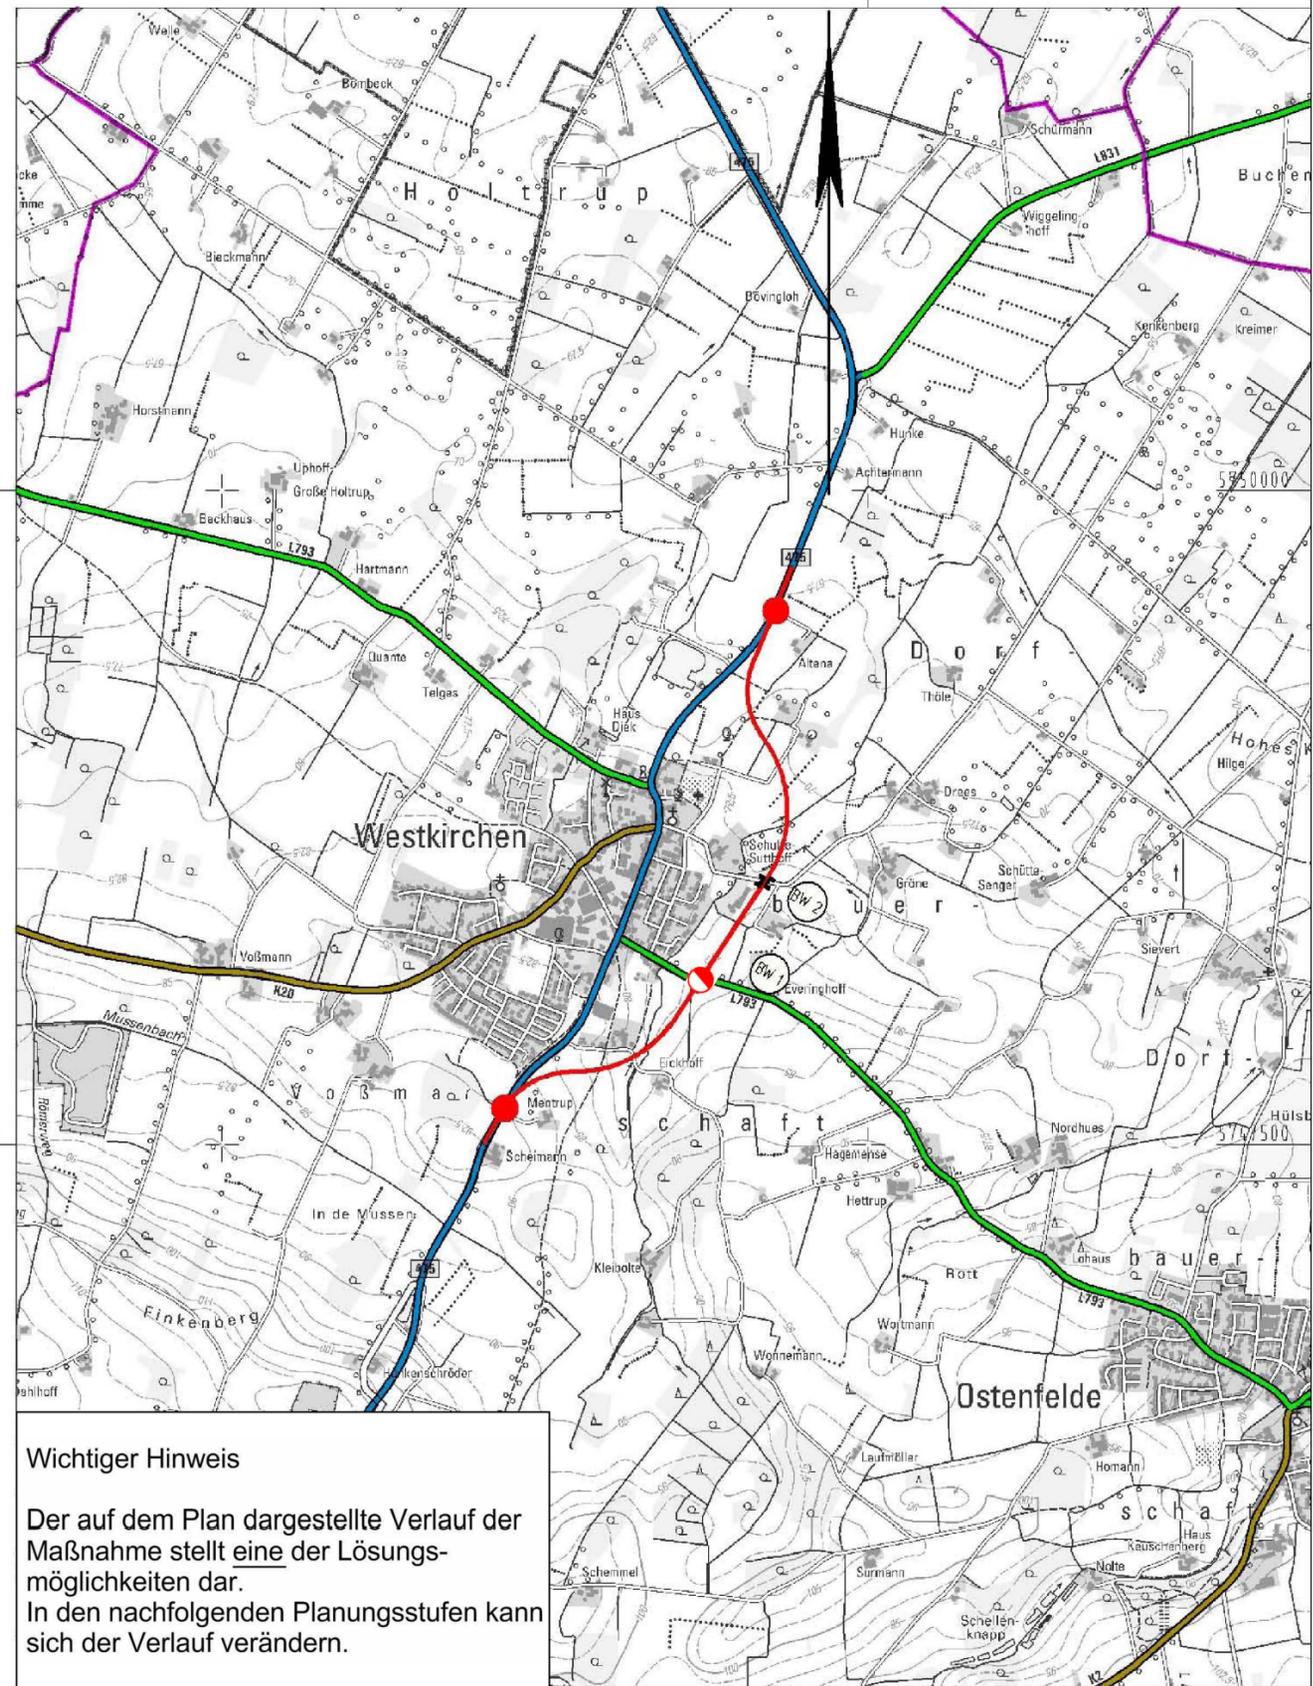

Wichtiger Hinweis
Der auf dem Plan dargestellte Verlauf der Maßnahme stellt eine der Lösungsmöglichkeiten dar. In den nachfolgenden Planungsstufen kann sich der Verlauf verändern.

Y 431706.582
X 5745424.225

Y 436706.582
X 5745424.225


Planung

-  Baumaßnahme zweibahnig
-  Baumaßnahme eirbahnig
-  Knotenpunkt planfrei
-  Knotenpunkt teilplanfrei
-  Knotenpunkt teilplangleich
-  Knotenpunkt plangleich / Knotenpunkt plangleich (Kreisverkehr)
-  Brücke
-  Tunnel
-  Variante
-  Lärmschutz
-  Damm
-  Einschnitt

Straßennetz

- | vorhanden | geplant | |
|---|---|-----------------------------|
|  |  | Bundesautobahn |
|  |  | Bundesstraße |
|  |  | Landesstraße / Staatsstraße |
|  |  | Kreisstraße |
|  |  | kommunale Straße |
|  | | Rückbau |

Verwaltung

 -  Bundesgrenze
-  Landesgrenze
-  Regierungsbezirksgrenze
-  Kreisgrenze
-  Gemeindegrenze

 Regionalniederlassung Münsterland Wahrkamp 30, 48653 Coesfeld		 Straßen.NRW Landesbetrieb Straßenbau Nordrhein-Westfalen		Projekt-Nr.: B475-G20-NW-T2-NW
Straße: B 475		Nächster Ort: Westkirchen		Übersichtslageplan
BVWP 2015		Beckum - Warandorf (A 2 - B 64) OU Ennigholth/Westkirchen		Bau-Km 0+000 bis 2+840
		M. 1:25.000	Aufgestellt: 13.05.2013	