


Y 402606.659  
X 5784641.188

Y 407606.659  
X 5784641.188

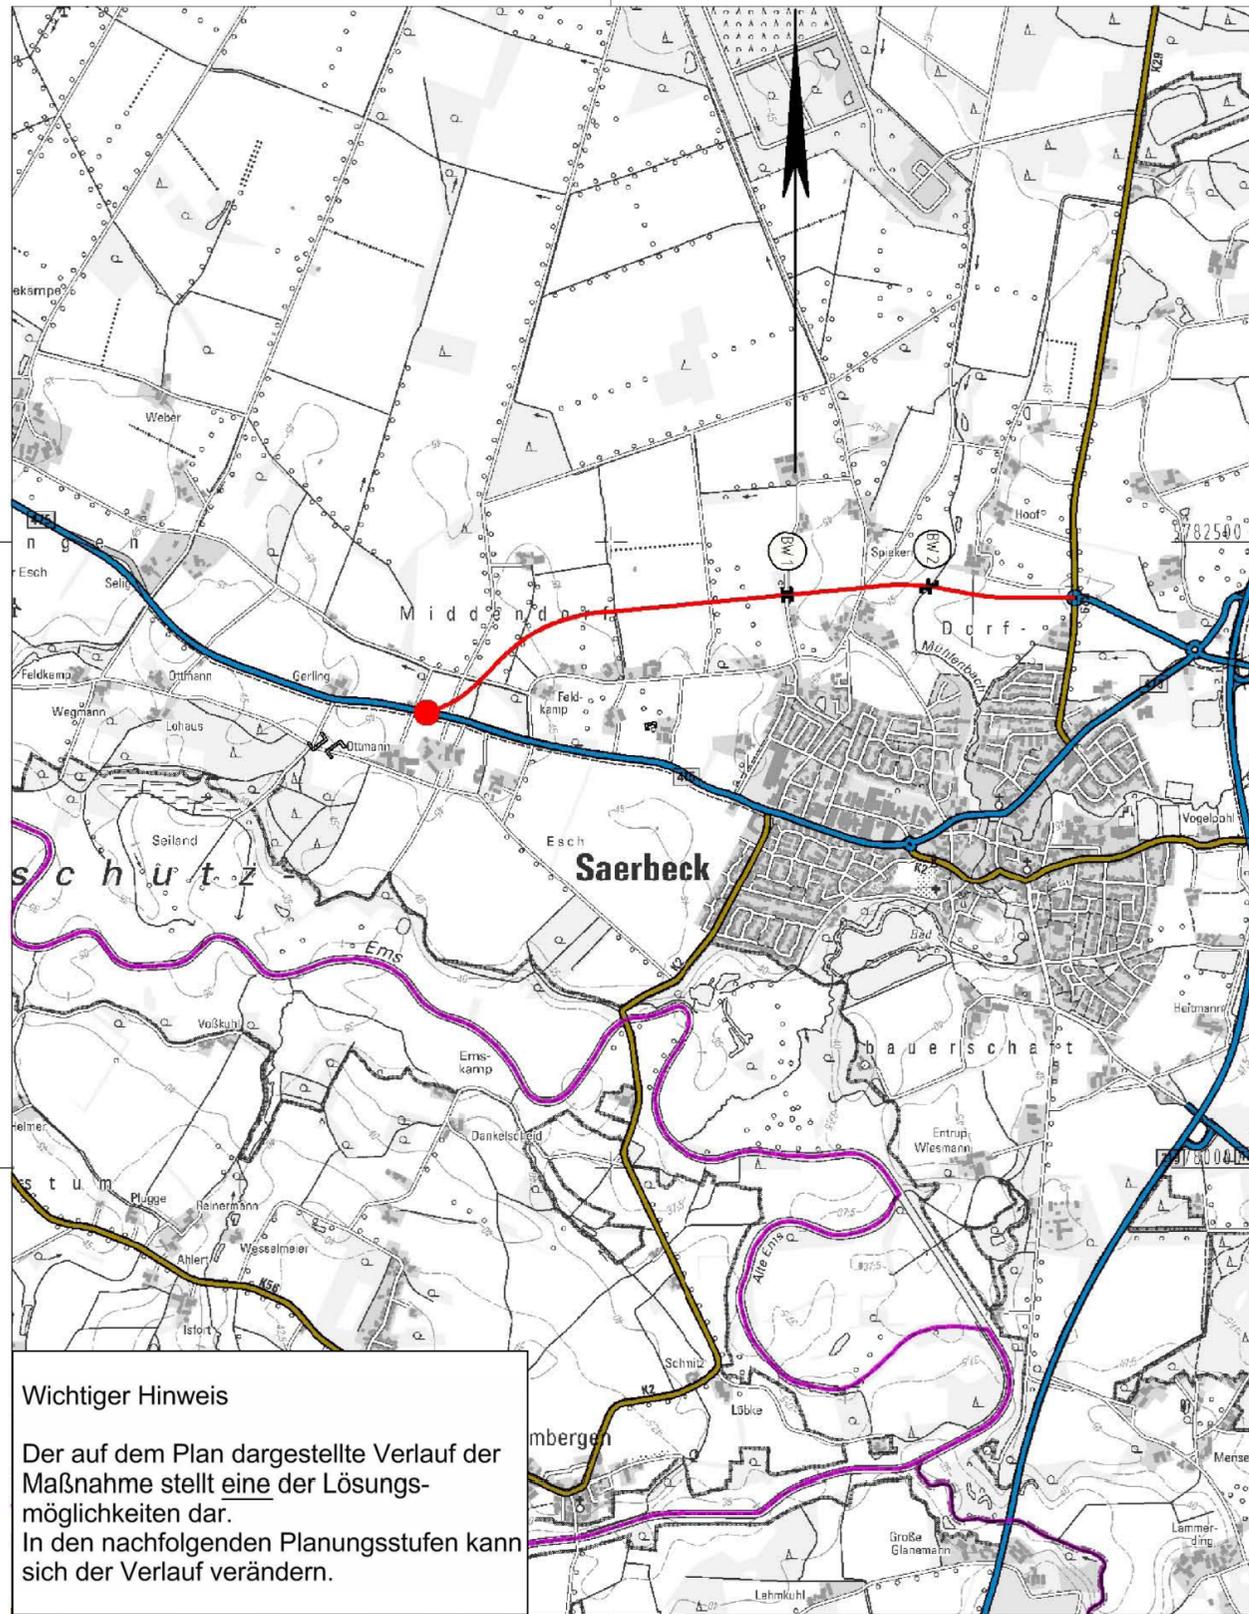

**Wichtiger Hinweis**  
Der auf dem Plan dargestellte Verlauf der Maßnahme stellt eine der Lösungsmöglichkeiten dar. In den nachfolgenden Planungsstufen kann sich der Verlauf verändern.


Y 402606.659  
X 5778216.188

Y 407606.659  
X 5778216.188

**Planung**

-  Baumaßnahme zweibahnig
-  Baumaßnahme einbahnig
-  Knotenpunkt planfrei
-  Knotenpunkt teilplanfrei
-  Knotenpunkt teilplangleich
-  Knotenpunkt plangleich / Knotenpunkt plangleich (Kreisverkehr)
-  Brücke
-  Tunnel
-  Variante
-  Lärmschutz
-  Damm
-  Einschnitt

**Straßennetz**

 - | vorhanden   | geplant   |                             |
|---|---|-----------------------------|
|  |  | Bundesautobahn              |
|  |  | Bundesstraße                |
|  |  | Landesstraße / Staatsstraße |
|  |  | Kreisstraße                 |
|  |  | kommunale Straße            |
|  |   | Rückbau                     |

**Verwaltung**

-  Bundesgrenze
-  Landesgrenze
-  Regierungsbezirksgrenze
-  Kreisgrenze
-  Gemeindegrenze

 Regionalniederlassung Münsterland Wahrkamp 30, 48653 Coesfeld  Straßen.NRW Landesbetrieb Straßenbau Nordrhein-Westfalen		Projekt-Nr.: B475-G30-NW-T1-NW	
		Übersichtslageplan	
Straße: B 475		Nächster Ort: Saerbeck	
BVWP 2015		OU Saerbeck	
		Bau-Km: 0+000 bis 2+725	M 1:25.000
		Aufgestellt: 14.05.2013	