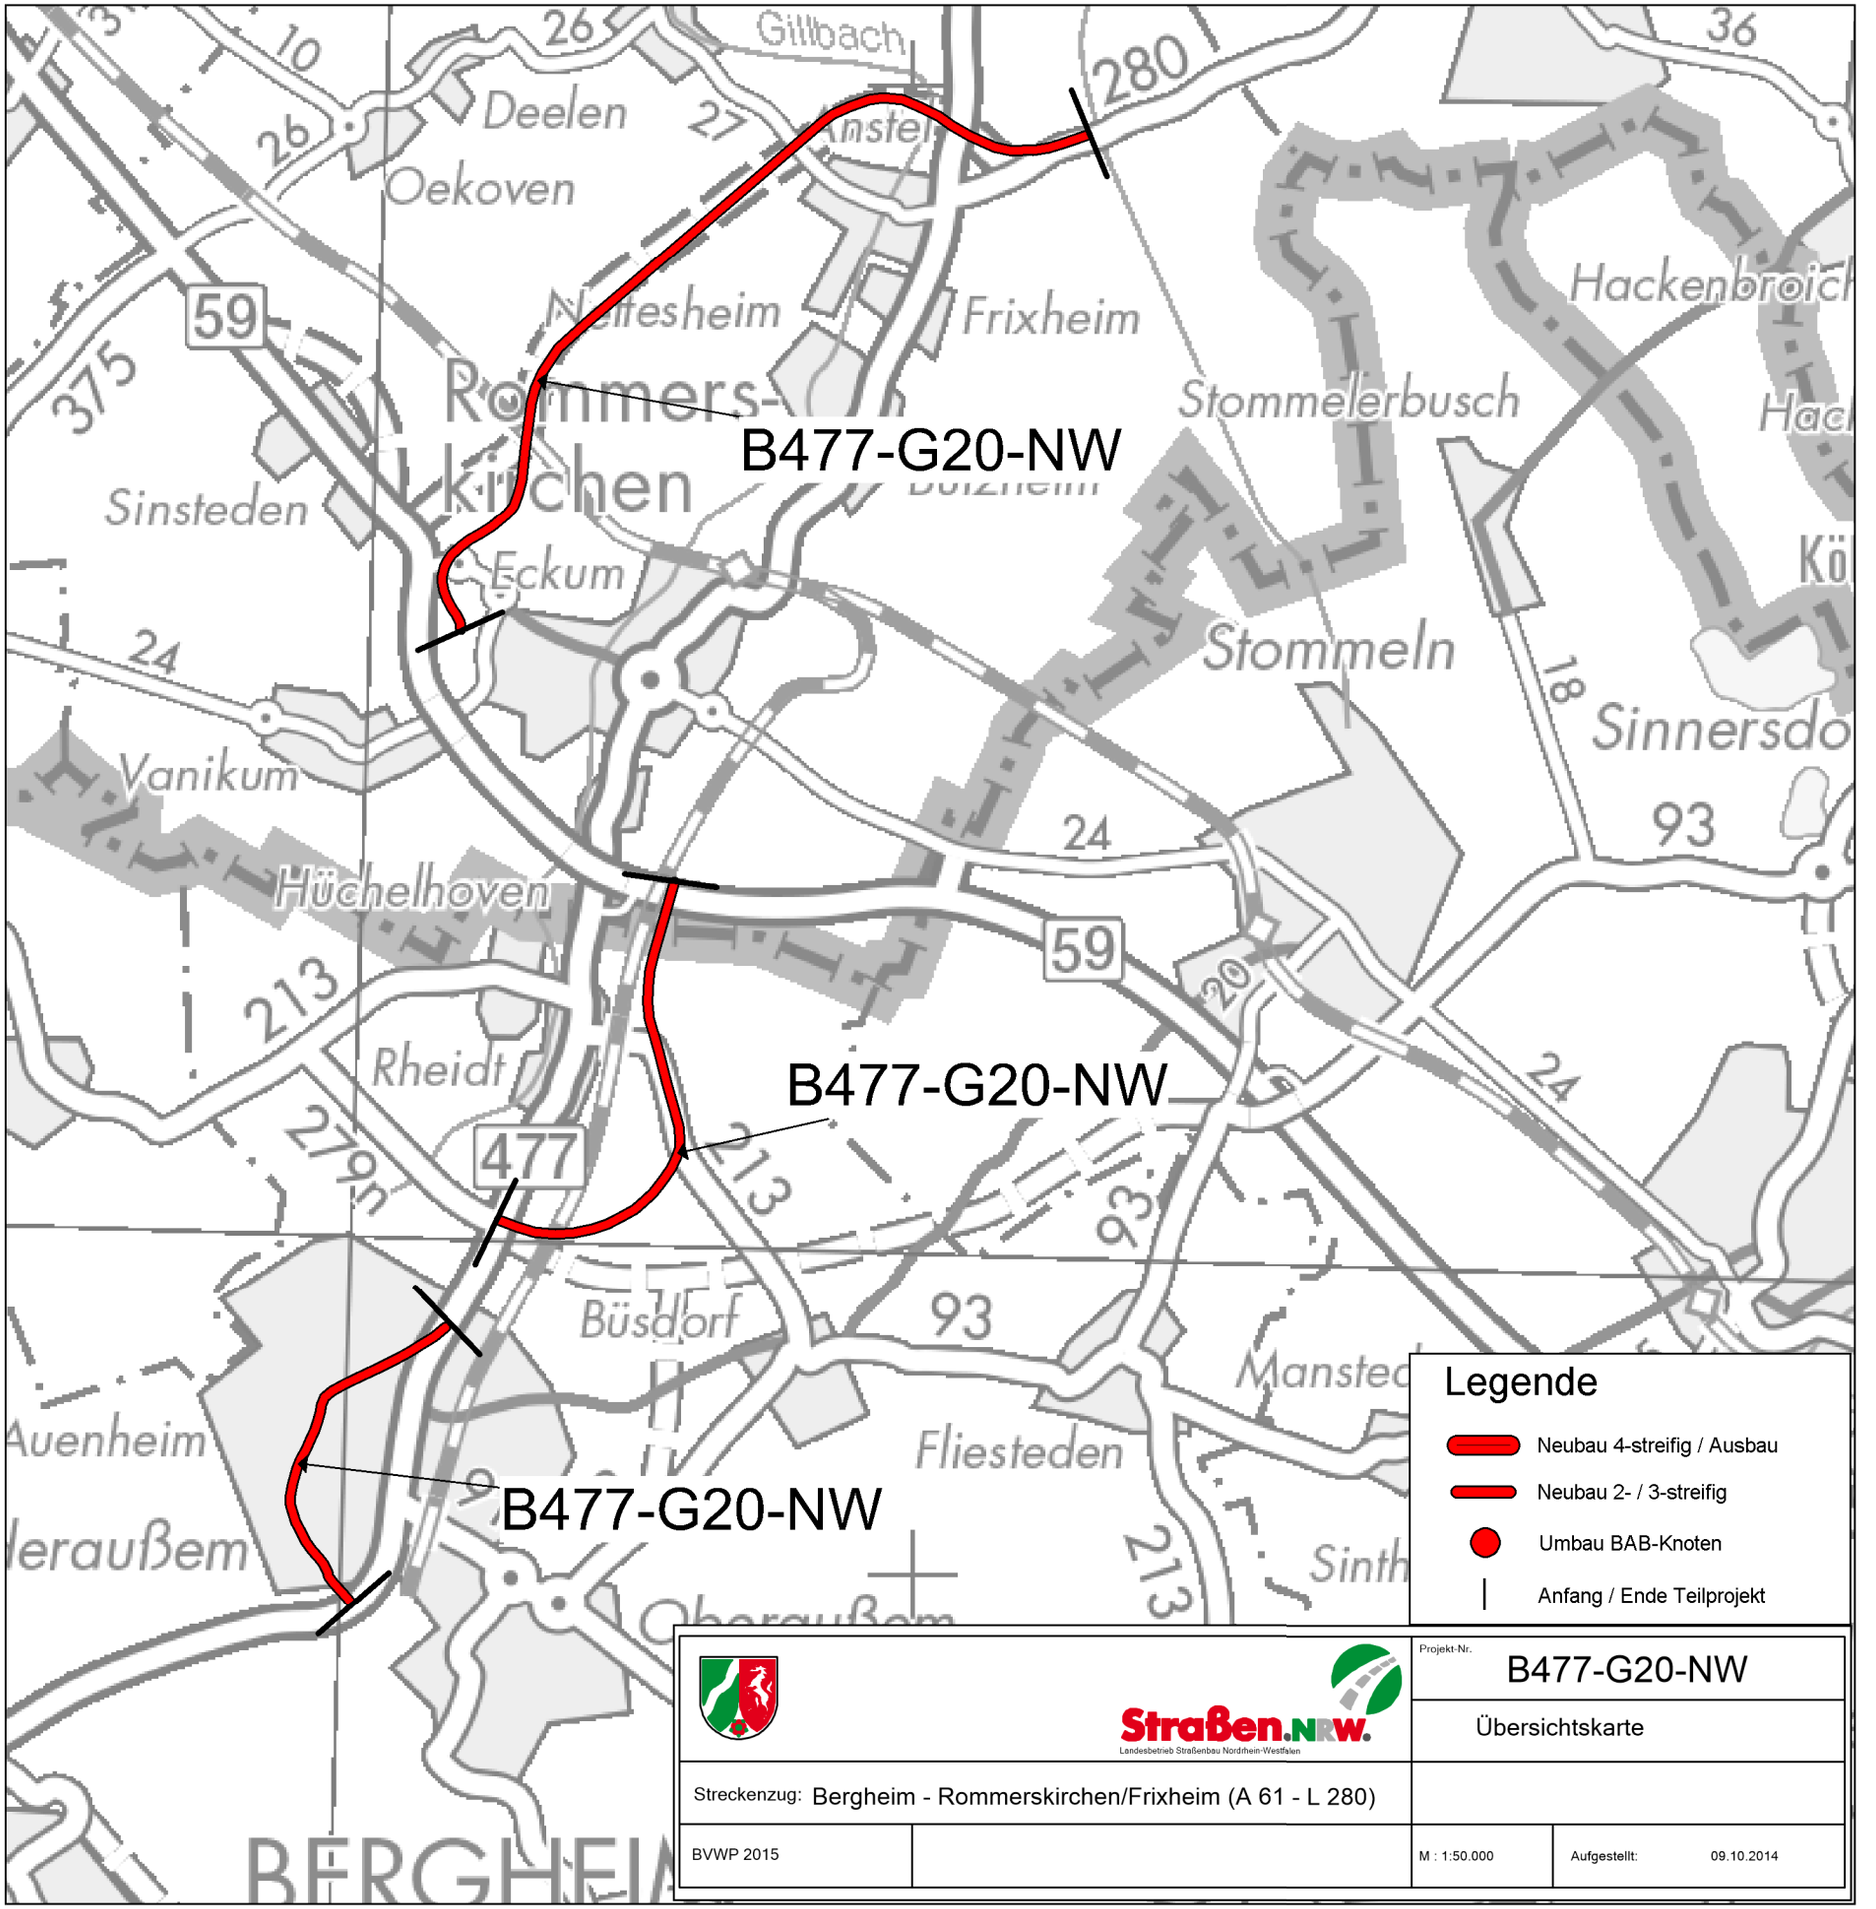
B477-G20-NW
B477-G20-NW
B477-G20-NW
Gillbach
Deelen
Oekoven
Frixheim
Stommelerbusch
Hackenbroich
Rommers-
kirchen
Sinsteden
Eckum
Stommeln
Sinnersdo
Vanikum
Hüchelhoven
Rheidt
Büsdorf
Fliesteden
Auenheim
Legende
Neubau 4-streifig / Ausbau
Neubau 2- / 3-streifig
Umbau BAB-Knoten
Anfang / Ende Teilprojekt
Projekt-Nr.
B477-G20-NW
Übersichtskarte
Straßen.NRW.
Landesbetrieb Straßenbau Nordrhein-Westfalen
Streckenzug: Bergheim - Rommerskirchen/Frixheim (A 61 - L 280)
BVWP 2015
M : 1:50.000
Aufgestellt: 09.10.2014