


Y 488020.901
X 5790461.998







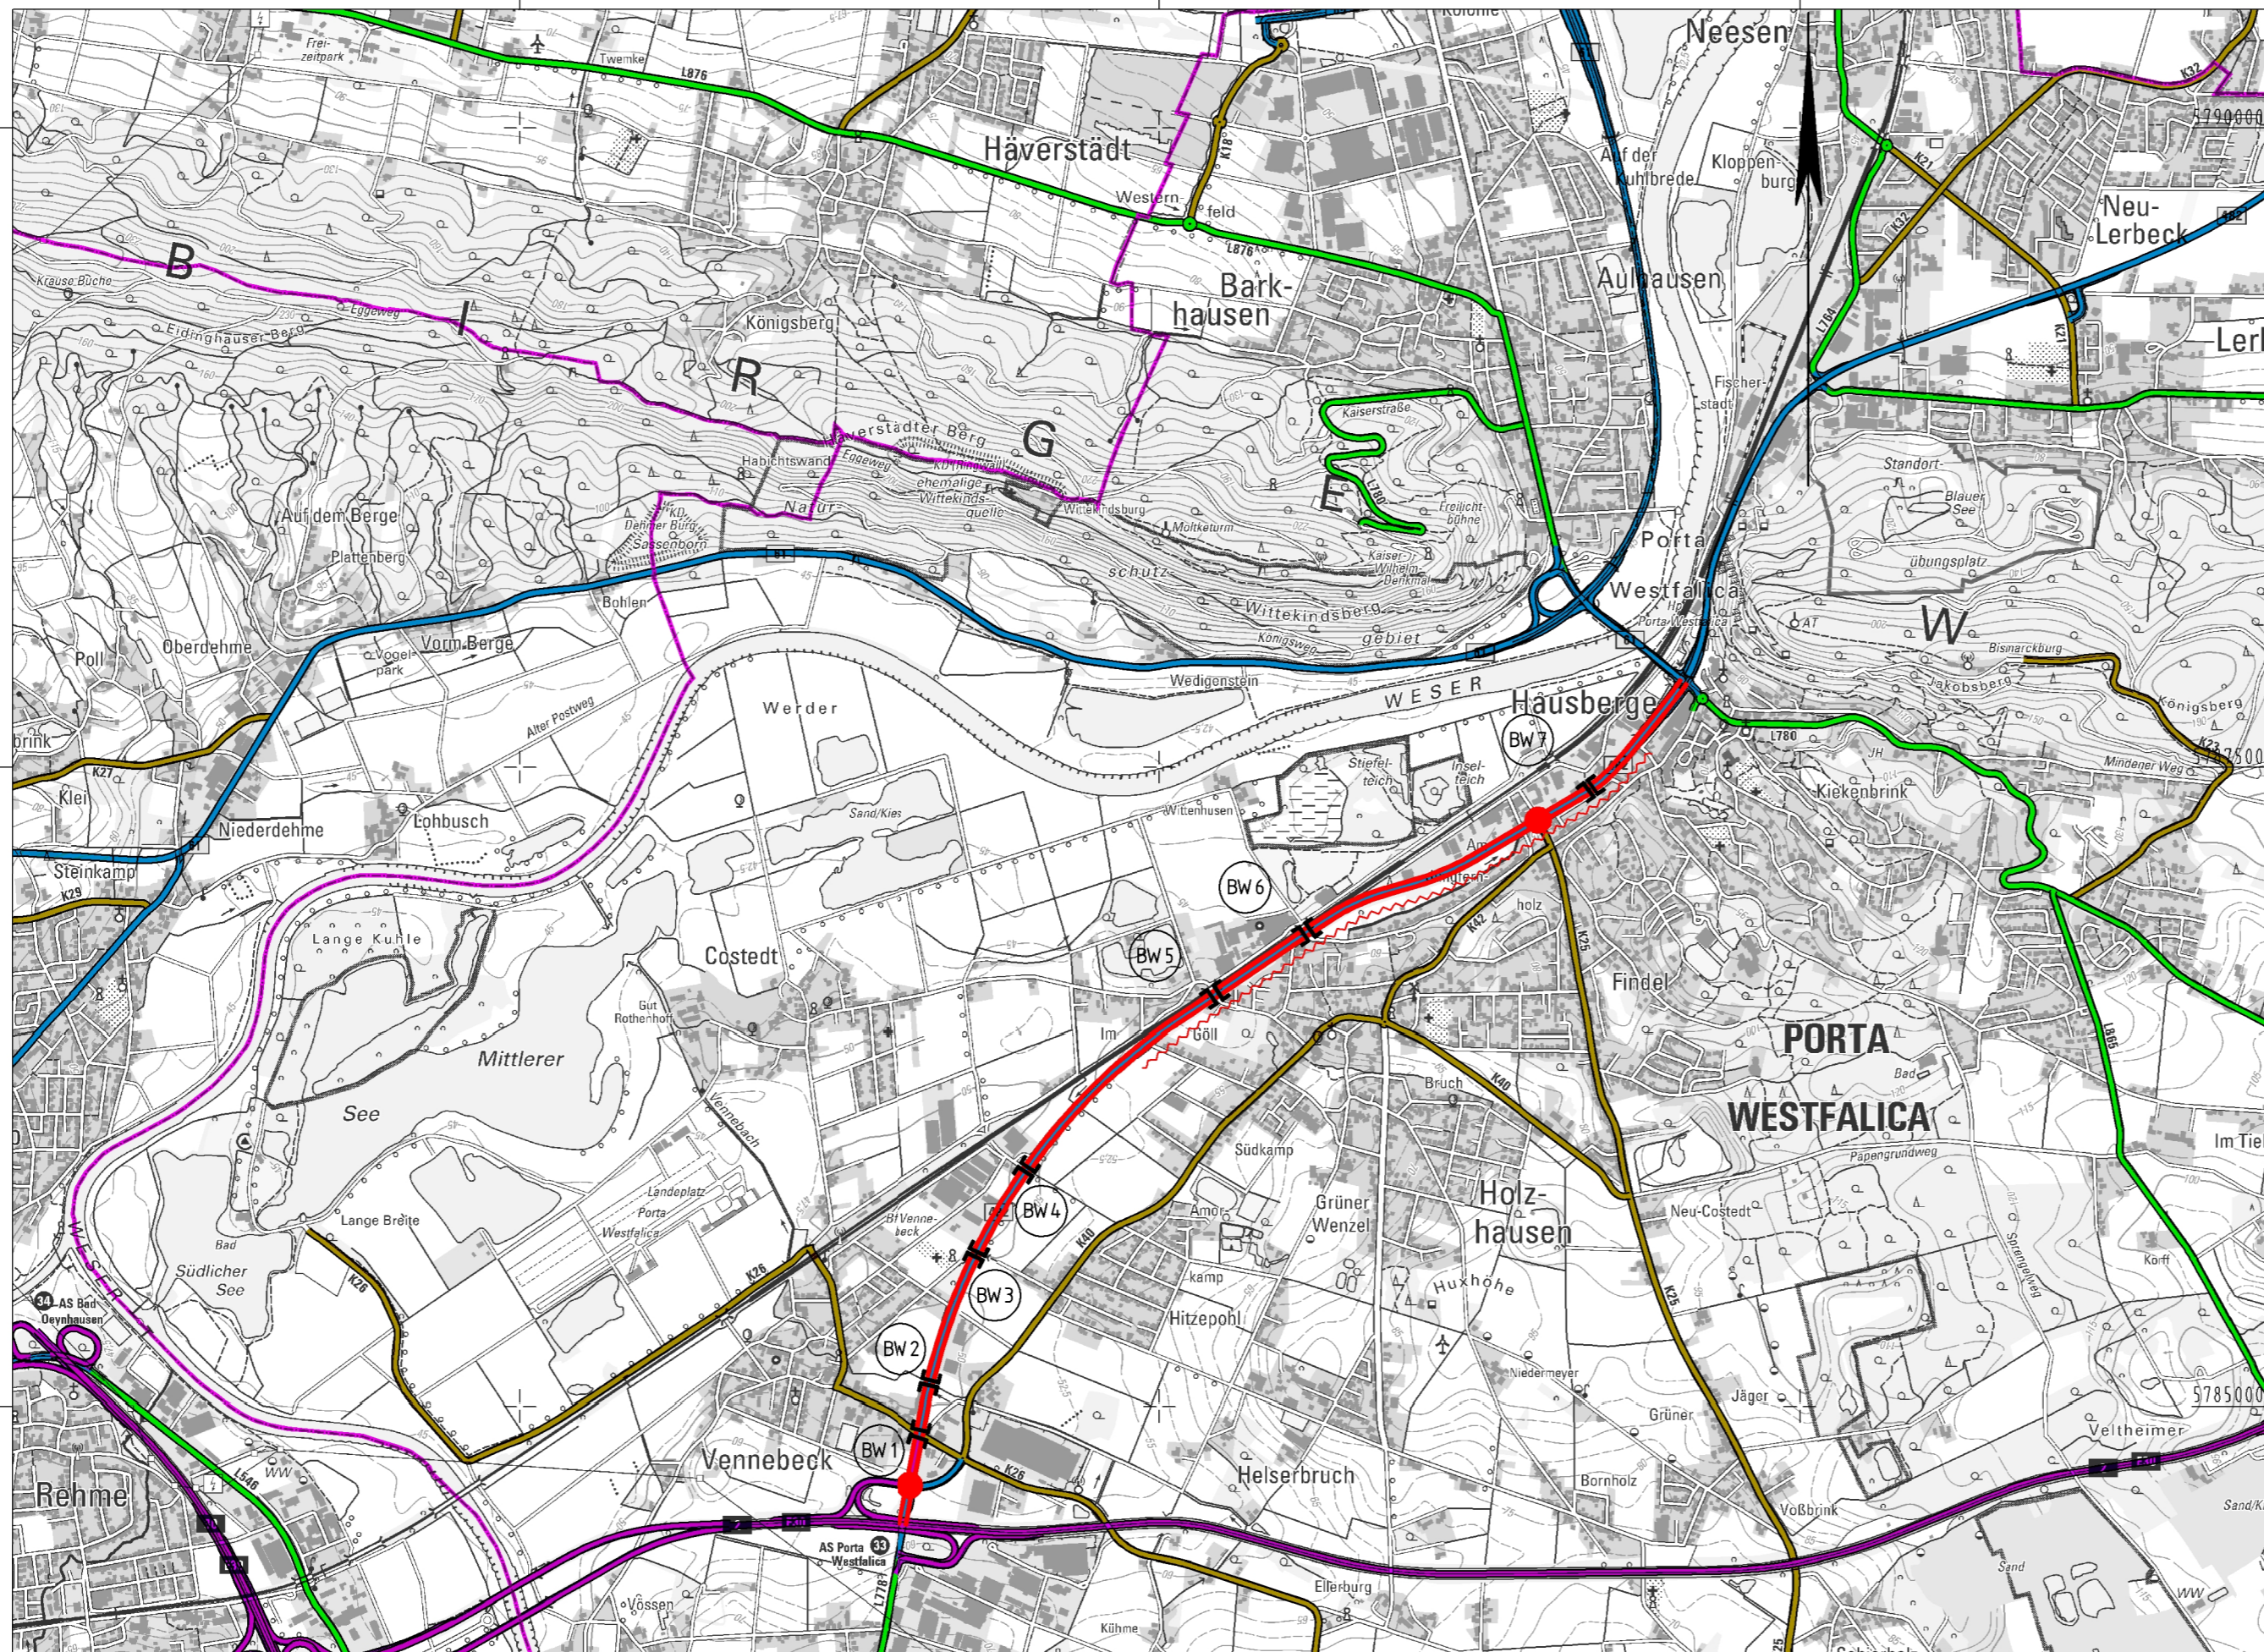







Y 488020.901
X 5784036.997










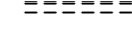

Y 496895.902
X 5790461.998

Y 496895.902
X 5784036.997

Planung

-  Baumaßnahme zweibahnig
-  Baumaßnahme einbahnig
-  Knotenpunkt planfrei
-  Knotenpunkt teilplanfrei
-  Knotenpunkt teilplangleich
-  Knotenpunkt plangleich / Knotenpunkt plangleich (Kreisverkehr)
-  Brücke
-  Tunnel
-  Variante
-  Lärmschutz
-  Damm
-  Einschnitt

Straßennetz

- | vorhanden | geplant | |
|---|---|-----------------------------|
|  |  | Bundesautobahn |
|  |  | Bundesstraße |
|  |  | Landesstraße / Staatsstraße |
|  |  | Kreisstraße |
|  |  | kommunale Straße |
|  | | Rückbau |

Verwaltung

-  Bundesgrenze
-  Landesgrenze
-  Regierungsbezirksgrenze
-  Kreisgrenze
-  Gemeindegrenze

 Regionalniederlassung Ostwestfalen-Lippe Stapenhorststraße 119, Bielefeld Straßen.NRW <small>Landesbetrieb Straßenbau Nordrhein-Westfalen</small>	Projekt-Nr.: B482-G10-NW-T1-NW Blatt-Nr.: 1
	Übersichtslageplan Bau-Km 0+100 bis 4+847
Straße: B 482 Nächster Ort: Porta-Westfalica	M 1:25.000 Aufgestellt: 07.08.2013
BVWP 2015	B 482 Porta-Westfalica - Minden Papinghausen B 482 Porta-Westfalica (A2) - Weserbrücke