


Y 491058.036
X 5791922.810

492500

495000

497500

Y 499933.037
X 5791922.810

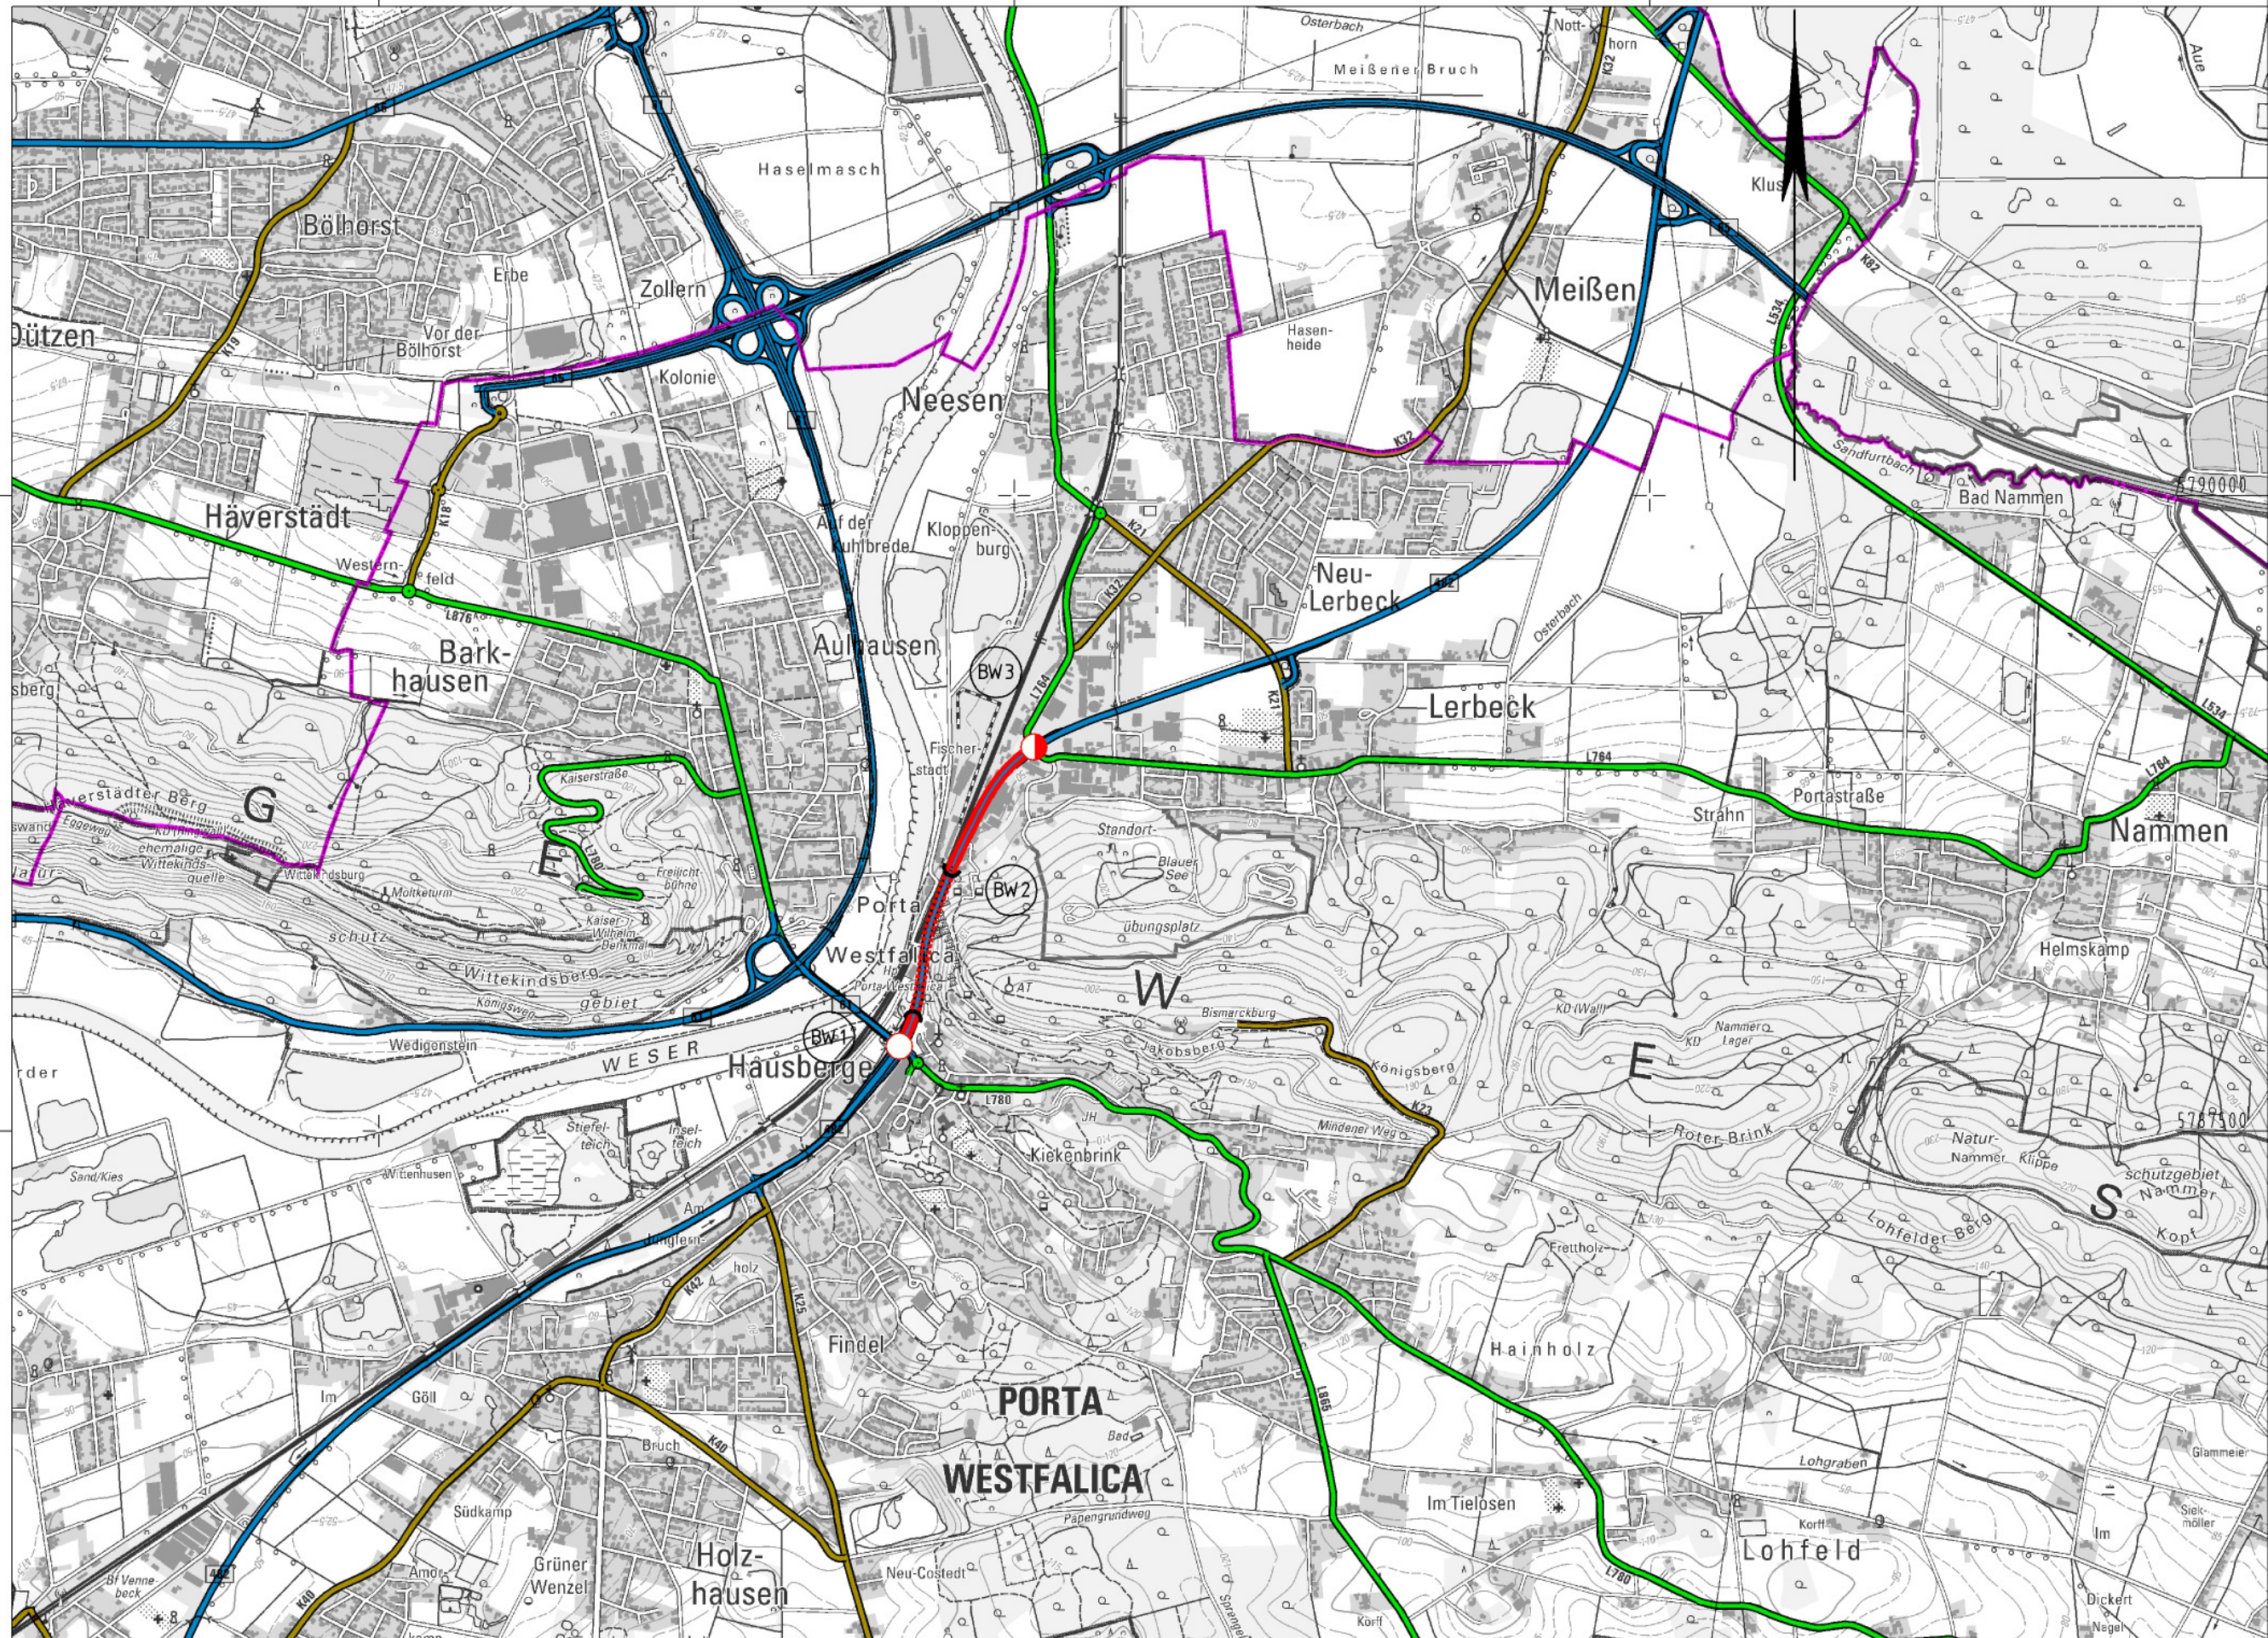

Y 491058.036
X 5785497.810

492500

495000

497500

Y 499933.037
X 5785497.810

Planung

- Baumaßnahme zweibahnig
- Baumaßnahme einbahnig
- Knotenpunkt planfrei
- Knotenpunkt teilplanfrei
- Knotenpunkt teilplangleich
- Knotenpunkt plangleich / Knotenpunkt plangleich (Kreisverkehr)
- Brücke
- Tunnel
- Variante
- Lärmschutz
- Damm
- Einschnitt

Straßennetz

- | vorhanden | geplant | |
|-----------|---------|-----------------------------|
| | | Bundesautobahn |
| | | Bundesstraße |
| | | Landesstraße / Staatsstraße |
| | | Kreisstraße |
| | | kommunale Straße |
| | | Rückbau |

Verwaltung

- Bundesgrenze
- Landesgrenze
- Regierungsbezirksgrenze
- Kreisgrenze
- Gemeindegrenze

 Regionalniederlassung Ostwestfalen-Lippe Slapenhorststraße 119, Bielefeld		Projekt-Nr.: B482-G10-NW-T2-NW	Blatt-Nr.: 1
 Straßen.NRW Landesbetrieb Straßenbau Nordrhein-Westfalen		Übersichtslageplan	
Straße: B 482		Nächster Ort: Porta Westfalica	Bau-Km: 4+847 bis 6+167
BVWP 2015	B 482 Porta-Westfalica - Minden Papinghausen B 482 Porta-Westfalica (L 780 - L 764)		M 1:25.000 Aufgestellt: 07.08.2013