


Y 491377.995
X 5791018.209

Y 496594.590
X 5798198.236

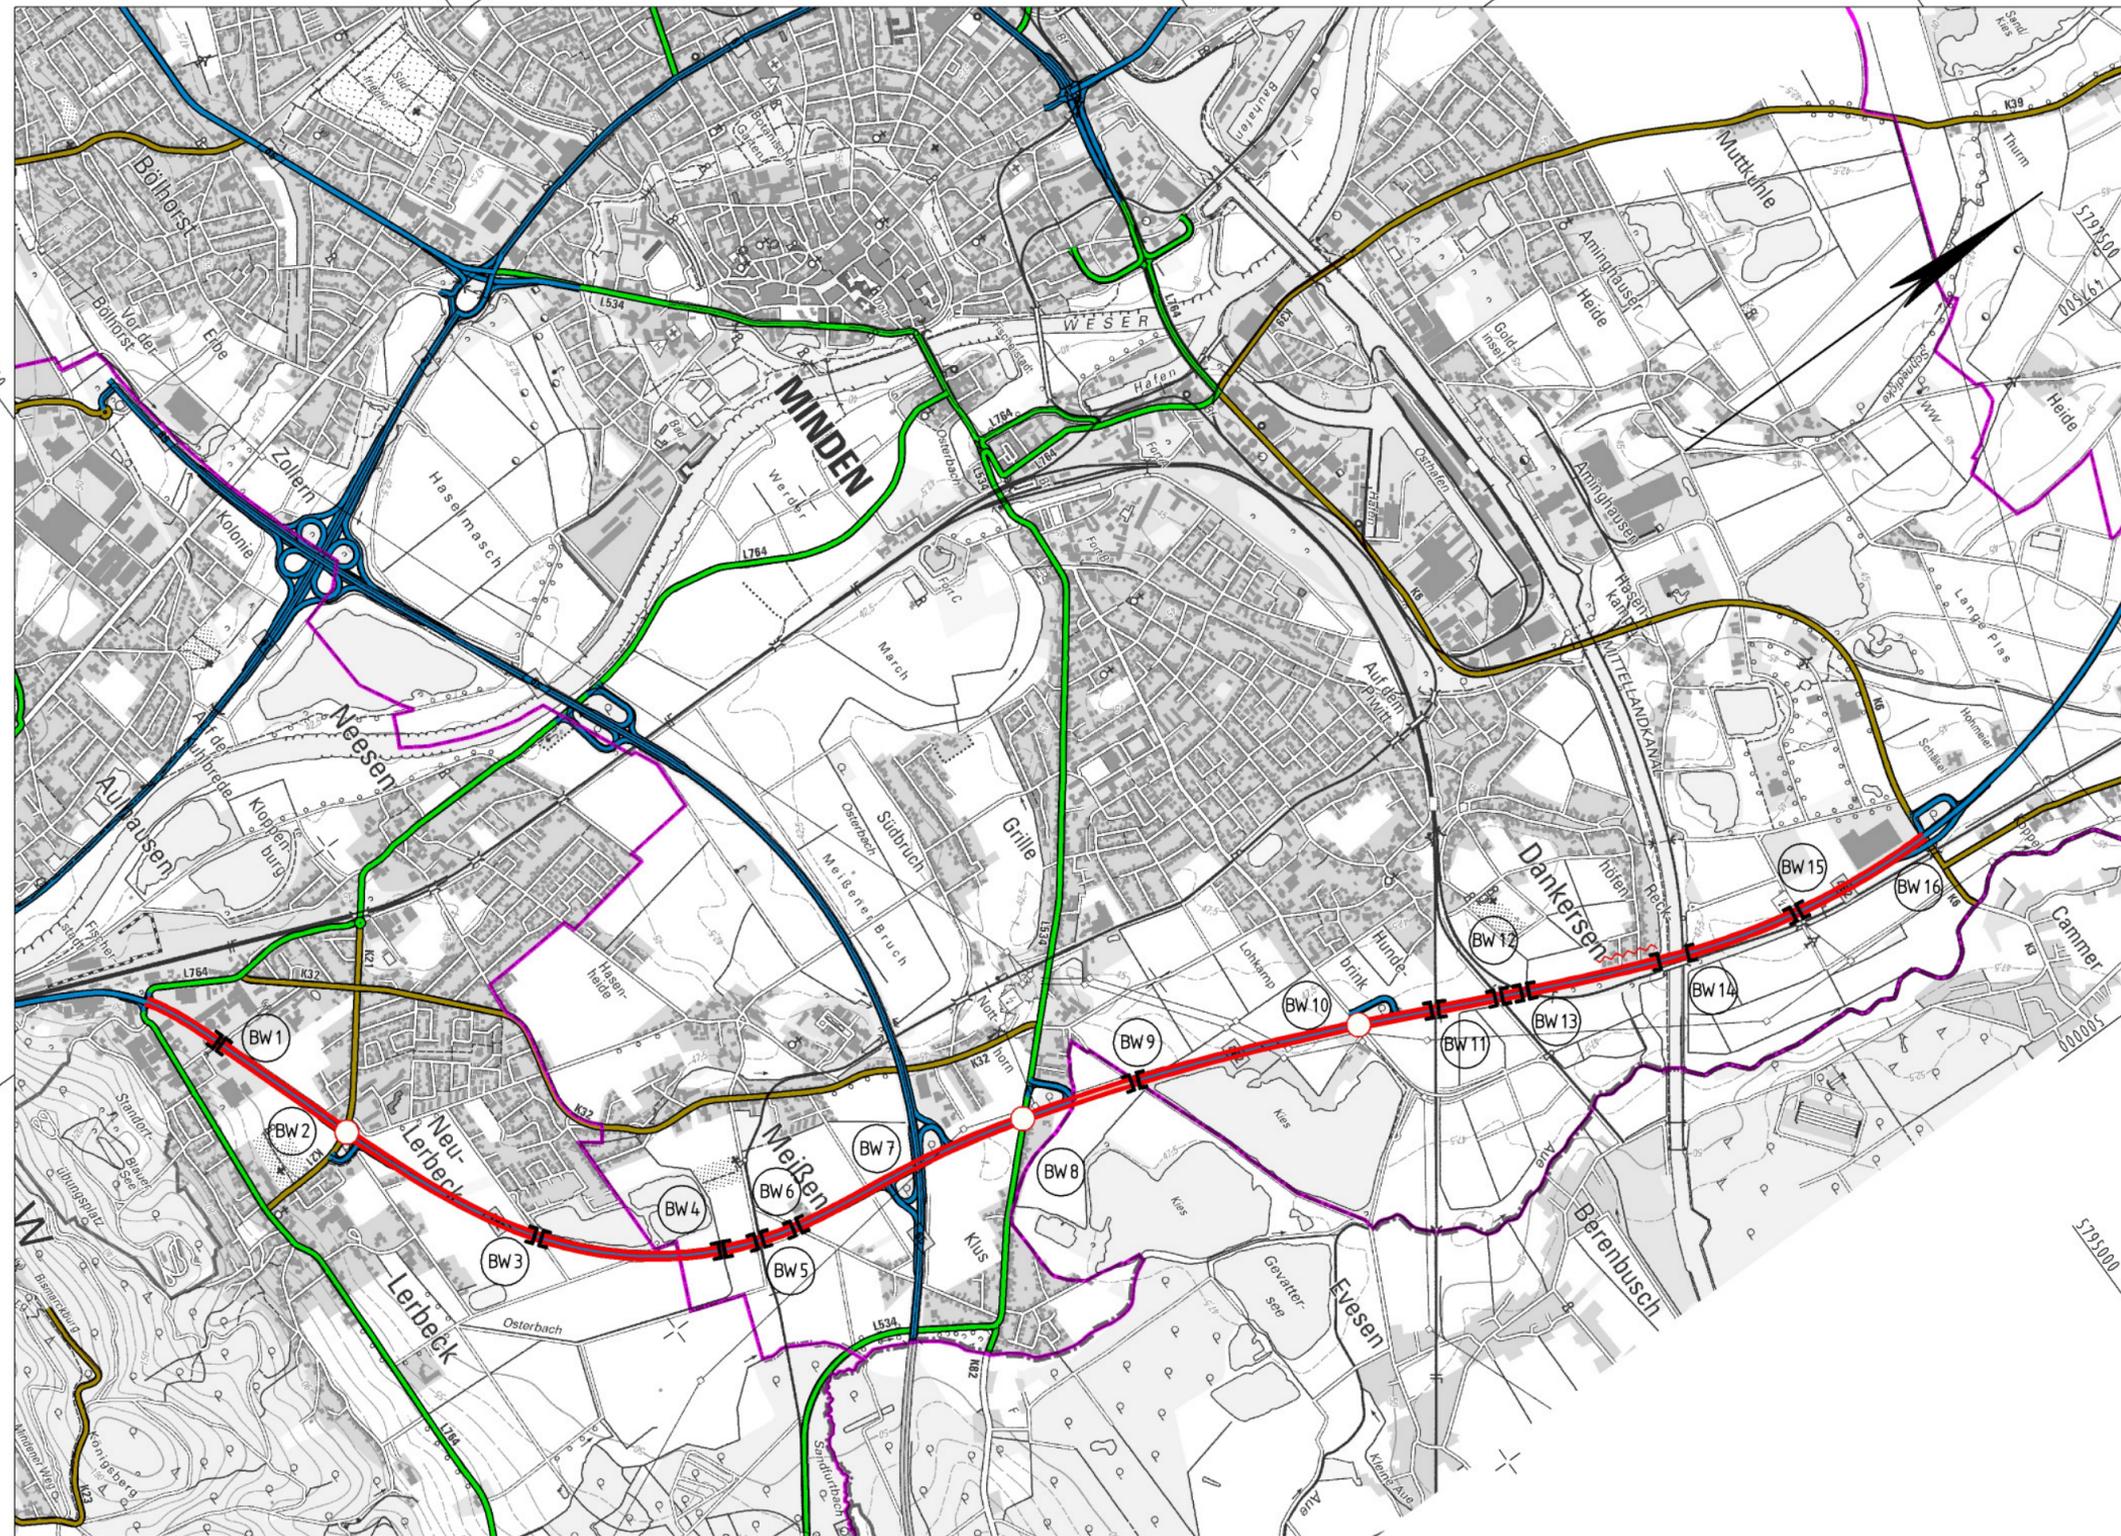

Y 496575.931
X 5787241.687

Y 501792.526
X 5794421.715


Planung

-  Baumaßnahme zweibahnig
-  Baumaßnahme einbahnig
-  Knotenpunkt planfrei
-  Knotenpunkt teilplanfrei
-  Knotenpunkt teilplangleich
-  Knotenpunkt plangleich / Knotenpunkt plangleich (Kreisverkehr)
-  Brücke
-  Tunnel
-  Variante
-  Lärmschutz
-  Damm
-  Einschnitt

Straßennetz

- | <u>vorhanden</u> | <u>geplant</u> | |
|---|---|-----------------------------|
|  |  | Bundesautobahn |
|  |  | Bundesstraße |
|  |  | Landesstraße / Staatsstraße |
|  |  | Kreisstraße |
|  |  | kommunale Straße |
|  | | Rückbau |

Verwaltung

 -  Bundesgrenze
-  Landesgrenze
-  Regierungsbezirksgrenze
-  Kreisgrenze
-  Gemeindegrenze

	Regionalniederlassung Ostwestfalen-Lippe Stapenhorststraße 119, Bielefeld		Projekt-Nr.: B282-G10-NW-T3-NW	Blatt-Nr.: 1
	Straßen.NRW Landesbetrieb Straßenbau Nordrhein-Westfalen		Übersichtslageplan	
Straße: B 482		Nächster Ort: Minden		Bau-Km 6+167 bis 14+250
BVWP 2015	B 482 Porta-Westfalica - Minden Papinghausen B 482 Minden - Petershagen (L 764 - K6)		M 1:25.000	Aufgestellt: 07.07.2013