


Y 376000.000  
X 5647225.000

377500

Y 381000.000  
X 5647225.000

**Wichtiger Hinweis**

Der auf dem Plan dargestellte Verlauf der Maßnahme stellt eine der Lösungsmöglichkeiten dar.  
In den nachfolgenden Planungsstufen kann sich der Verlauf verändern.

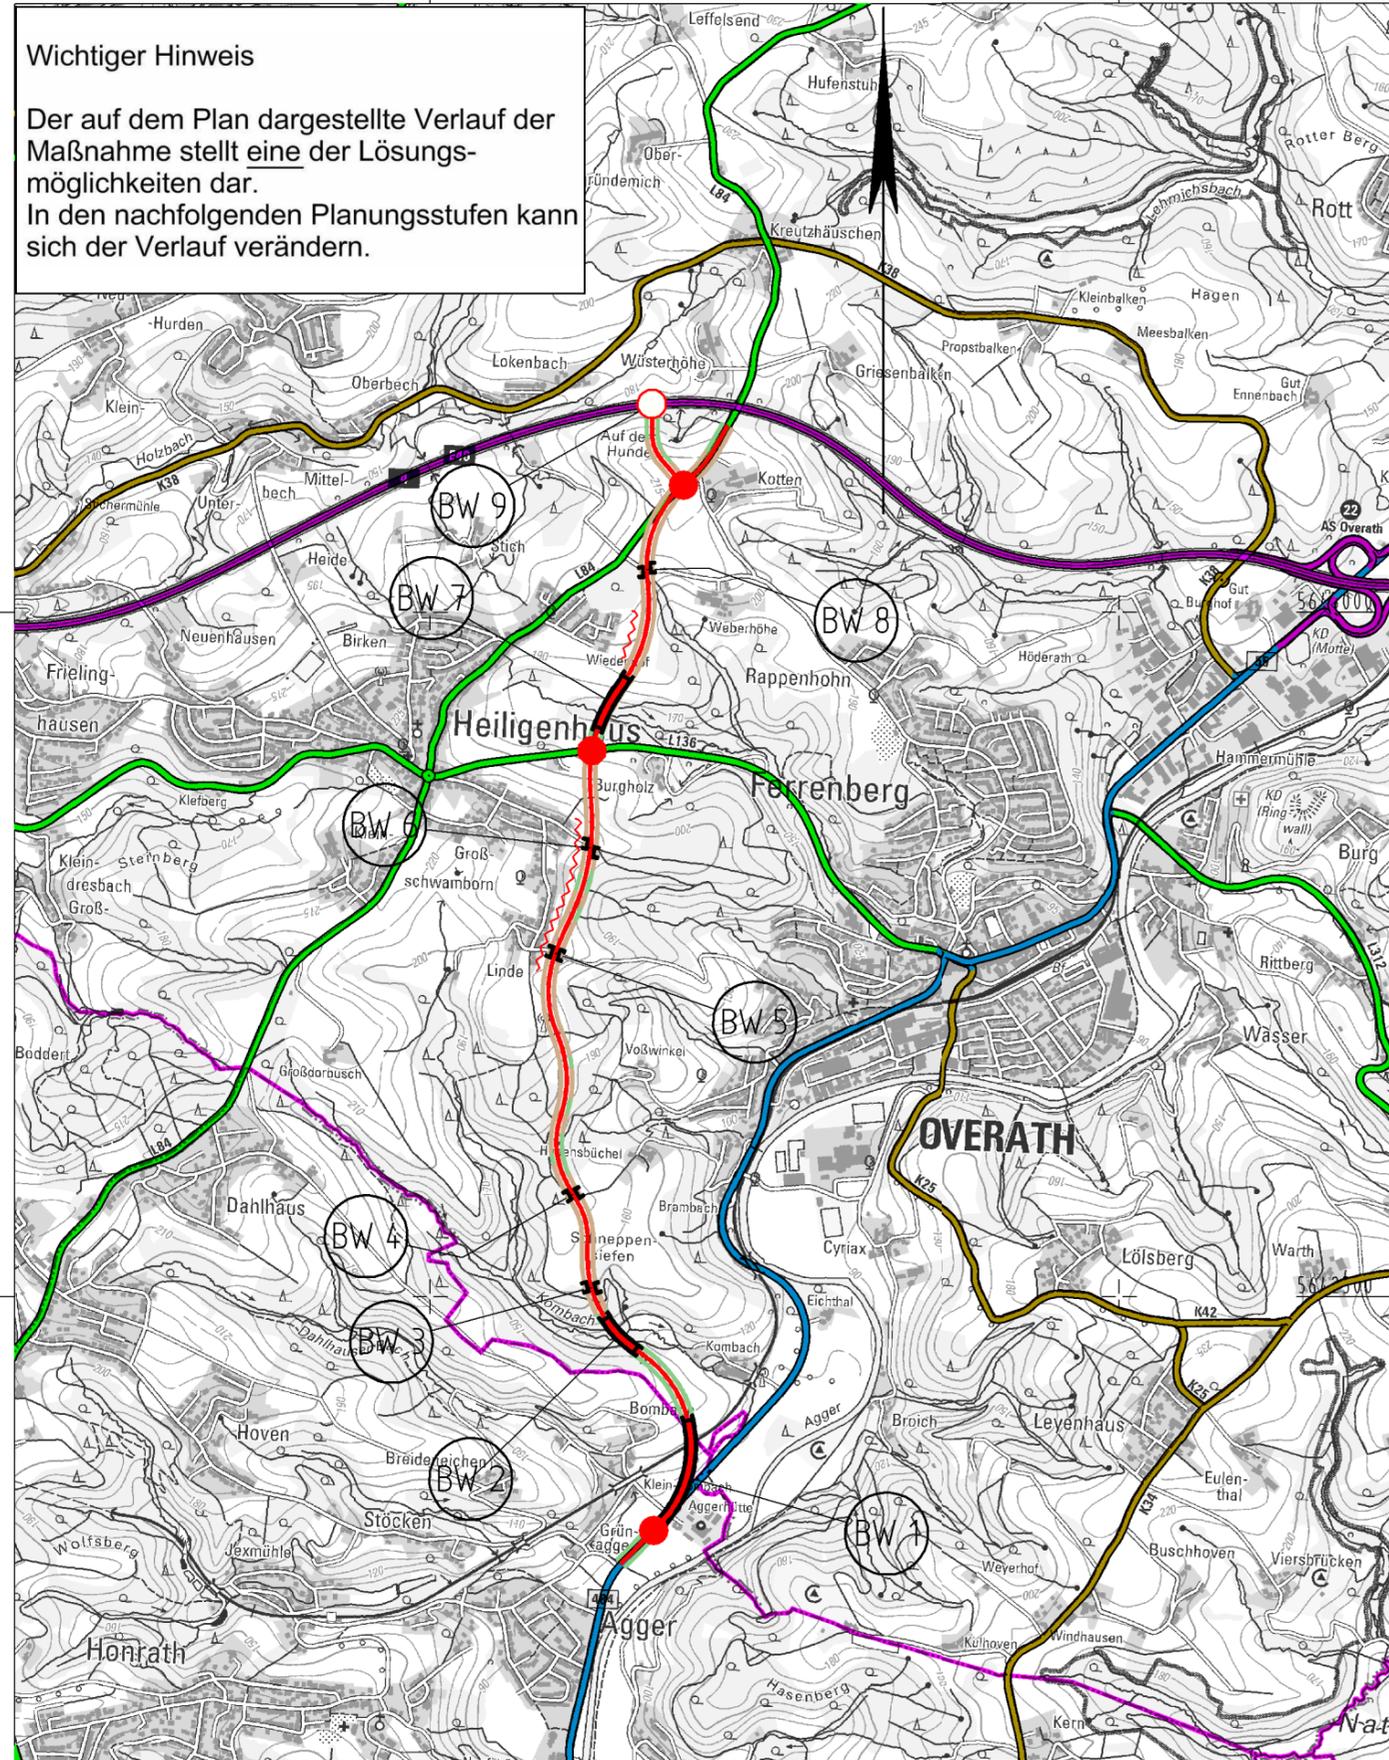

5645000

5642500

Y 376000.000  
X 5640800.000

377500

Y 381000.000  
X 5640800.000

**Planung**

- Baumaßnahme zweibahnig
- Baumaßnahme einbahnig
- Knotenpunkt planfrei
- Knotenpunkt teilplanfrei
- Knotenpunkt teilplangeich
- Knotenpunkt plangeich / Knotenpunkt plangeich (Kreisverkehr)
- Brücke
- Tunnel
- Variante
- Lärmschutz
- Damm
- Einschnitt

**Straßennetz**

- | vorhanden | geplant |                             |
|-----------|---------|-----------------------------|
|           |         | Bundesautobahn              |
|           |         | Bundesstraße                |
|           |         | Landesstraße / Staatsstraße |
|           |         | Kreisstraße                 |
|           |         | kommunale Straße            |
|           |         | Rückbau                     |

**Verwaltung**

- Bundesgrenze
- Landesgrenze
- Regierungsbezirksgrenze
- Kreisgrenze
- Gemeindegrenze

 Regionalniederlassung Rhein - Berg Albertstraße 22 - 51643 Gummersbach  Landesbetrieb Straßenbau Nordrhein-Westfalen	Projekt-Nr.: B484-G10-NW
	Übersichtslageplan
Straße: B 484	Nächster Ort: Overath
BVWP 2015	OU Overath
Bau-Km: 0+000 bis 4+574	M: 1:25.000
	Aufgestellt: 01.09.2013