


Y 351909.887  
X 5641962.205

355000

Y 356784.889  
X 5641962.205

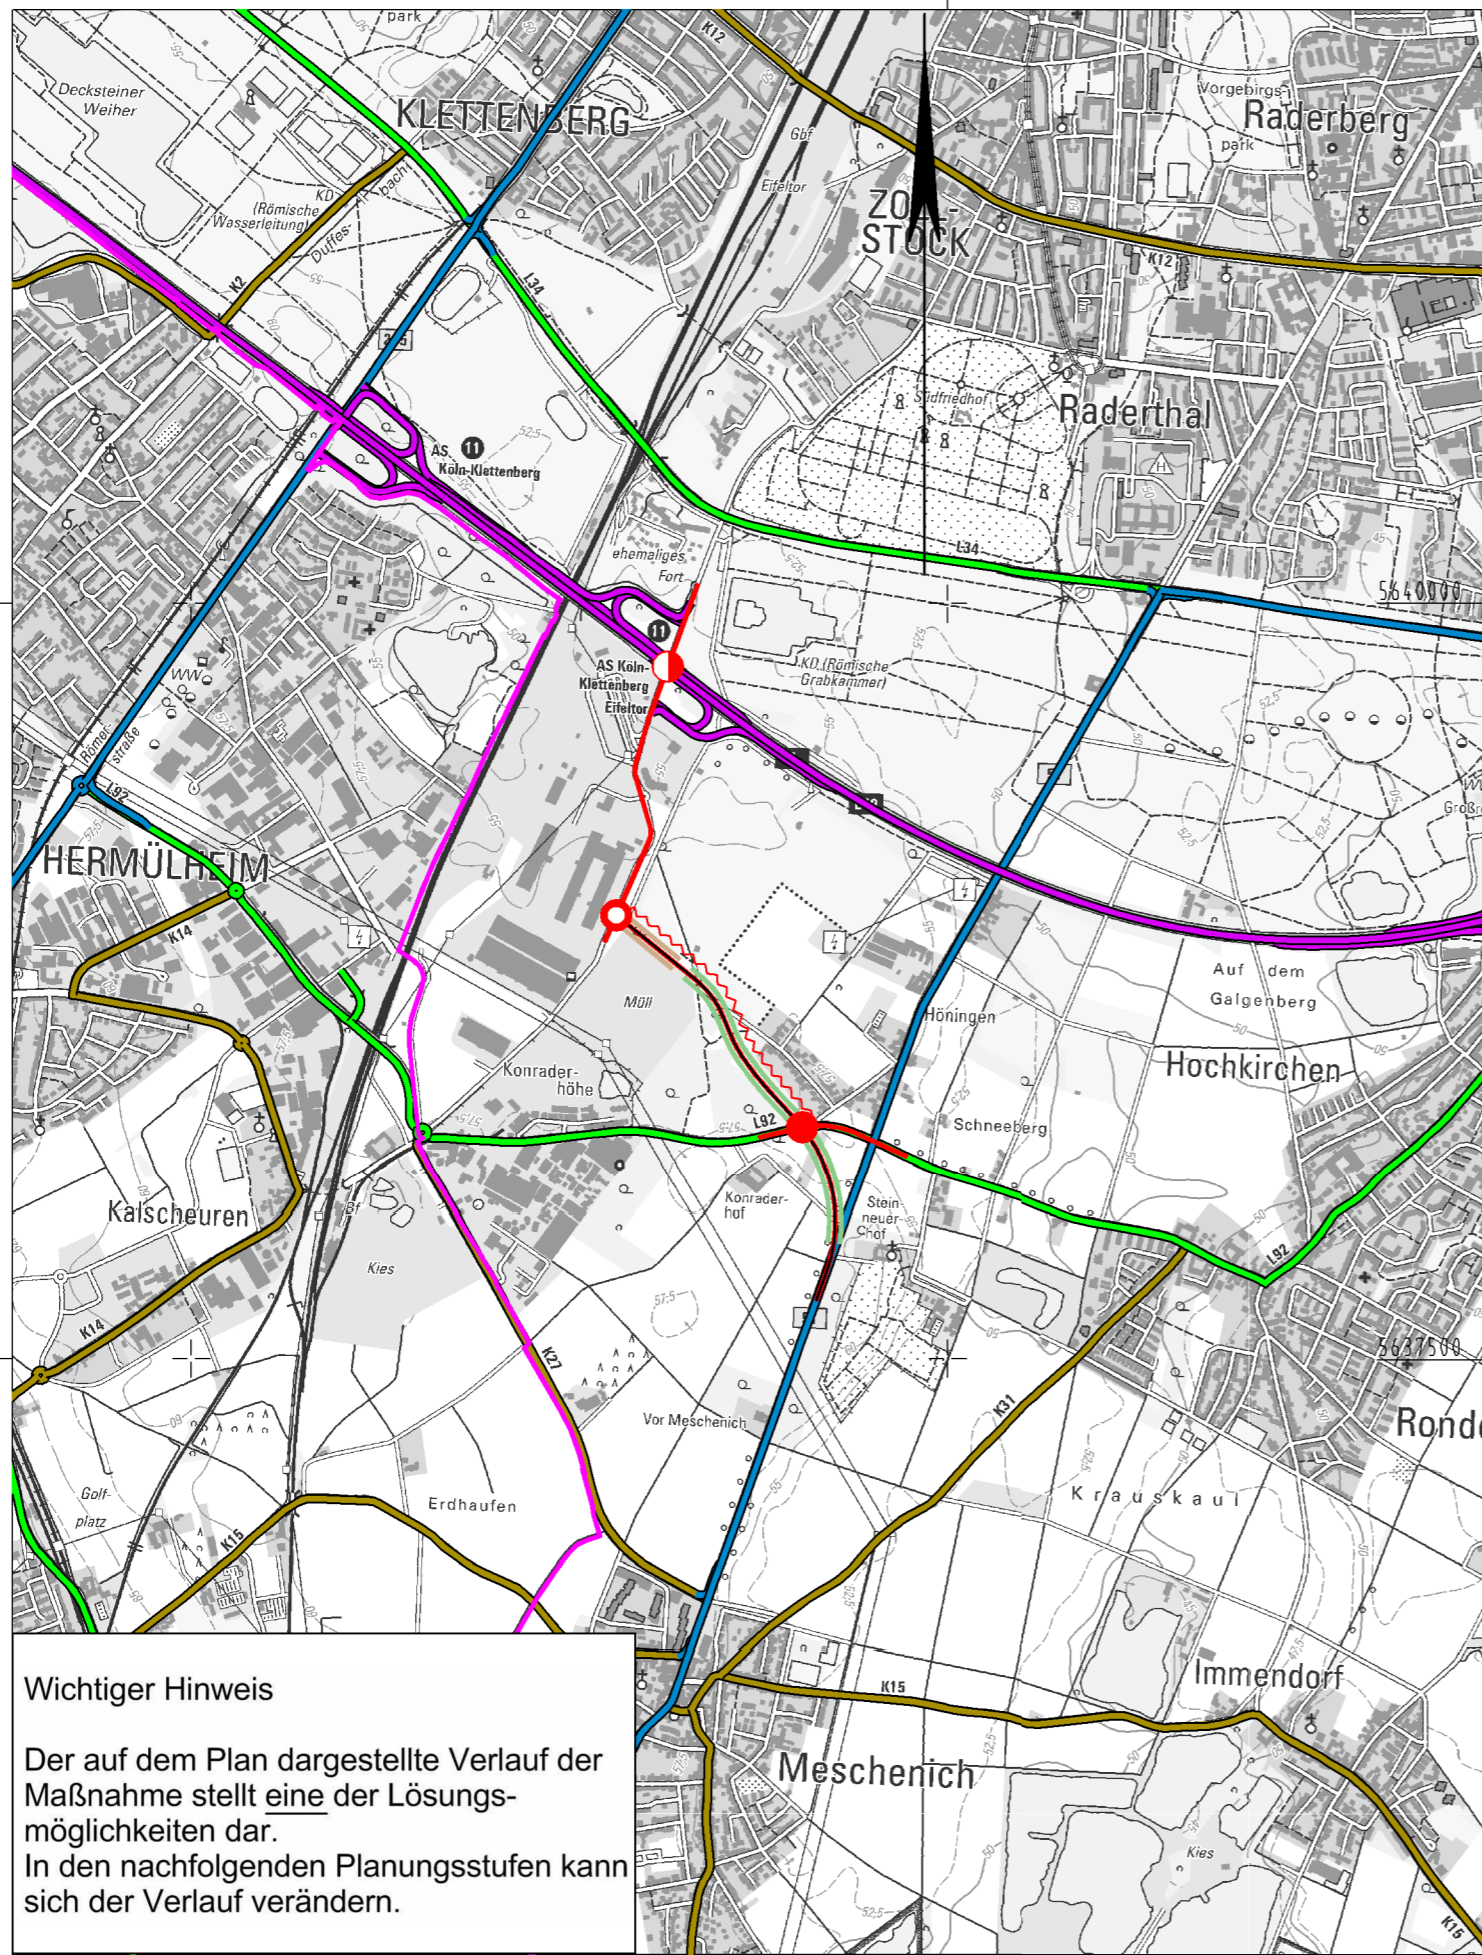

5640000

5637500

**Wichtiger Hinweis**

Der auf dem Plan dargestellte Verlauf der Maßnahme stellt eine der Lösungsmöglichkeiten dar. In den nachfolgenden Planungsstufen kann sich der Verlauf verändern.

Y 351909.887  
X 5635537.205

355000

Y 356784.889  
X 5635537.205

**Planung**

- Baumaßnahme zweibahnig
- Baumaßnahme einbahnig
- Knotenpunkt planfrei
- Knotenpunkt teilplanfrei
- Knotenpunkt teilplangleich
- Knotenpunkt plangleich / Knotenpunkt plangleich (Kreisverkehr)
- Brücke
- Tunnel
- Variante
- Lärmschutz
- Damm
- Einschnitt

**Straßennetz**

- | <u>vorhanden</u> | <u>geplant</u> |                             |
|------------------|----------------|-----------------------------|
|                  |                | Bundesautobahn              |
|                  |                | Bundesstraße                |
|                  |                | Landesstraße / Staatsstraße |
|                  |                | Kreisstraße                 |
|                  |                | kommunale Straße            |
|                  |                | Rückbau                     |

**Verwaltung**

- Bundesgrenze
- Landesgrenze
- Regierungsbezirksgrenze
- Kreisgrenze
- Gemeindegrenze

 Regionalniederlassung Ville - Eifel Jülicher Ring 101-103, 53879 Euskirchen		 Projekt-Nr.: B51-G50-NW-T2-NW	
Straße: B 51n		Nächster Ort: Köln	
BVWP 2015		Fortführung OU Meschenich bis Eifeltor	
M 1:25.000		Aufgestellt: 07/2013	