


Y 422604.856
X 5710446.778

Y 431854.856
X 5710446.778

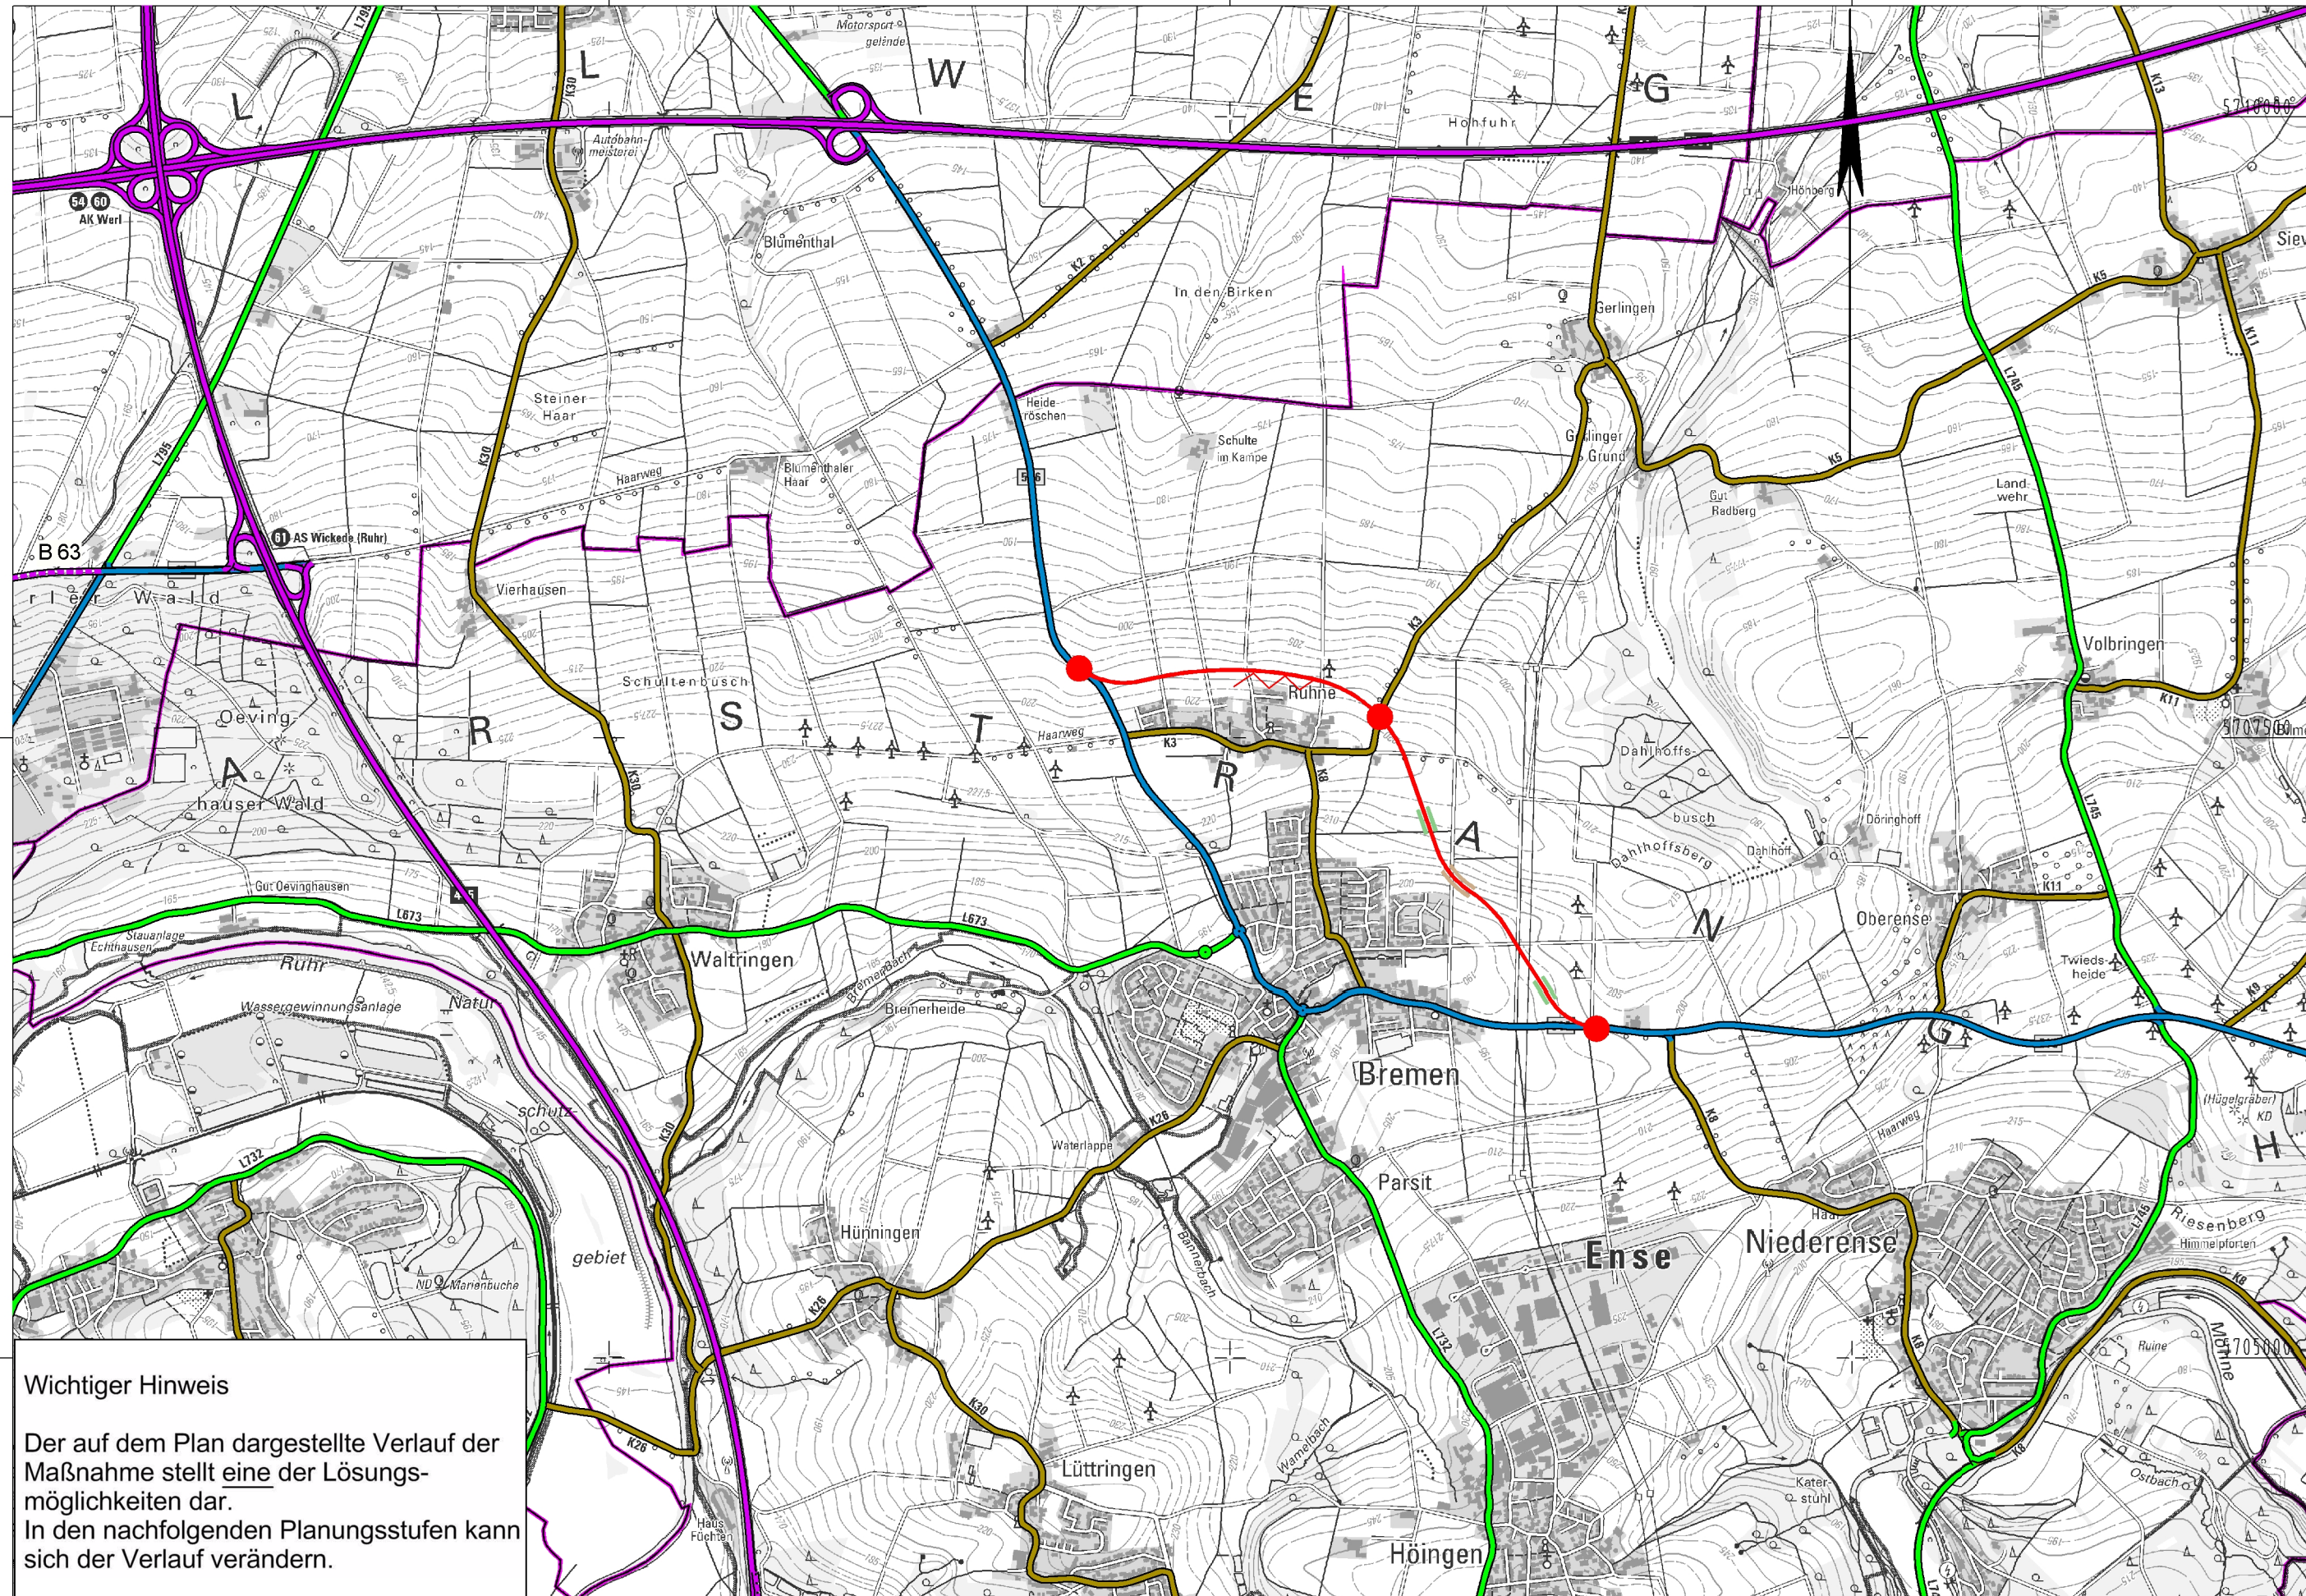

Wichtiger Hinweis
Der auf dem Plan dargestellte Verlauf der Maßnahme stellt eine der Lösungsmöglichkeiten dar. In den nachfolgenden Planungsstufen kann sich der Verlauf verändern.

Y 422604.856
X 5704021.778

Y 431854.856
X 5704021.778

Planung

- Baumaßnahme zweibahnig
- Baumaßnahme einbahnig
- Knotenpunkt planfrei
- Knotenpunkt teilplanfrei
- Knotenpunkt teilplangleich
- Knotenpunkt plangleich / Knotenpunkt plangleich (Kreisverkehr)
- Brücke
- Tunnel
- Variante
- Lärmschutz
- Damm
- Einschnitt

Straßennetz

- | vorhanden | geplant | |
|-----------|---------|-----------------------------|
| | | Bundesautobahn |
| | | Bundesstraße |
| | | Landesstraße / Staatsstraße |
| | | Kreisstraße |
| | | kommunale Straße |
| | | Rückbau |

Verwaltung

- Bundesgrenze
- Landesgrenze
- Regierungsbezirksgrenze
- Kreisgrenze
- Gemeindegrenze

 Regionalniederlassung Sauerland- Hochstift Lanfertsweg 2, 59872 Meschede		 Projekt-Nr.: B516-G10-NW-T1-NW	
Straße: B 516		Nächster Ort: Ense/Bremen	
BVWP 2015		Bau-Km 0+000 - 3+100	
Neubau der B516 OU Ense/Bremen		M 1:25.000 Aufgestellt: Aug. 2013	