


Y 323726.768  
X 5708684.888

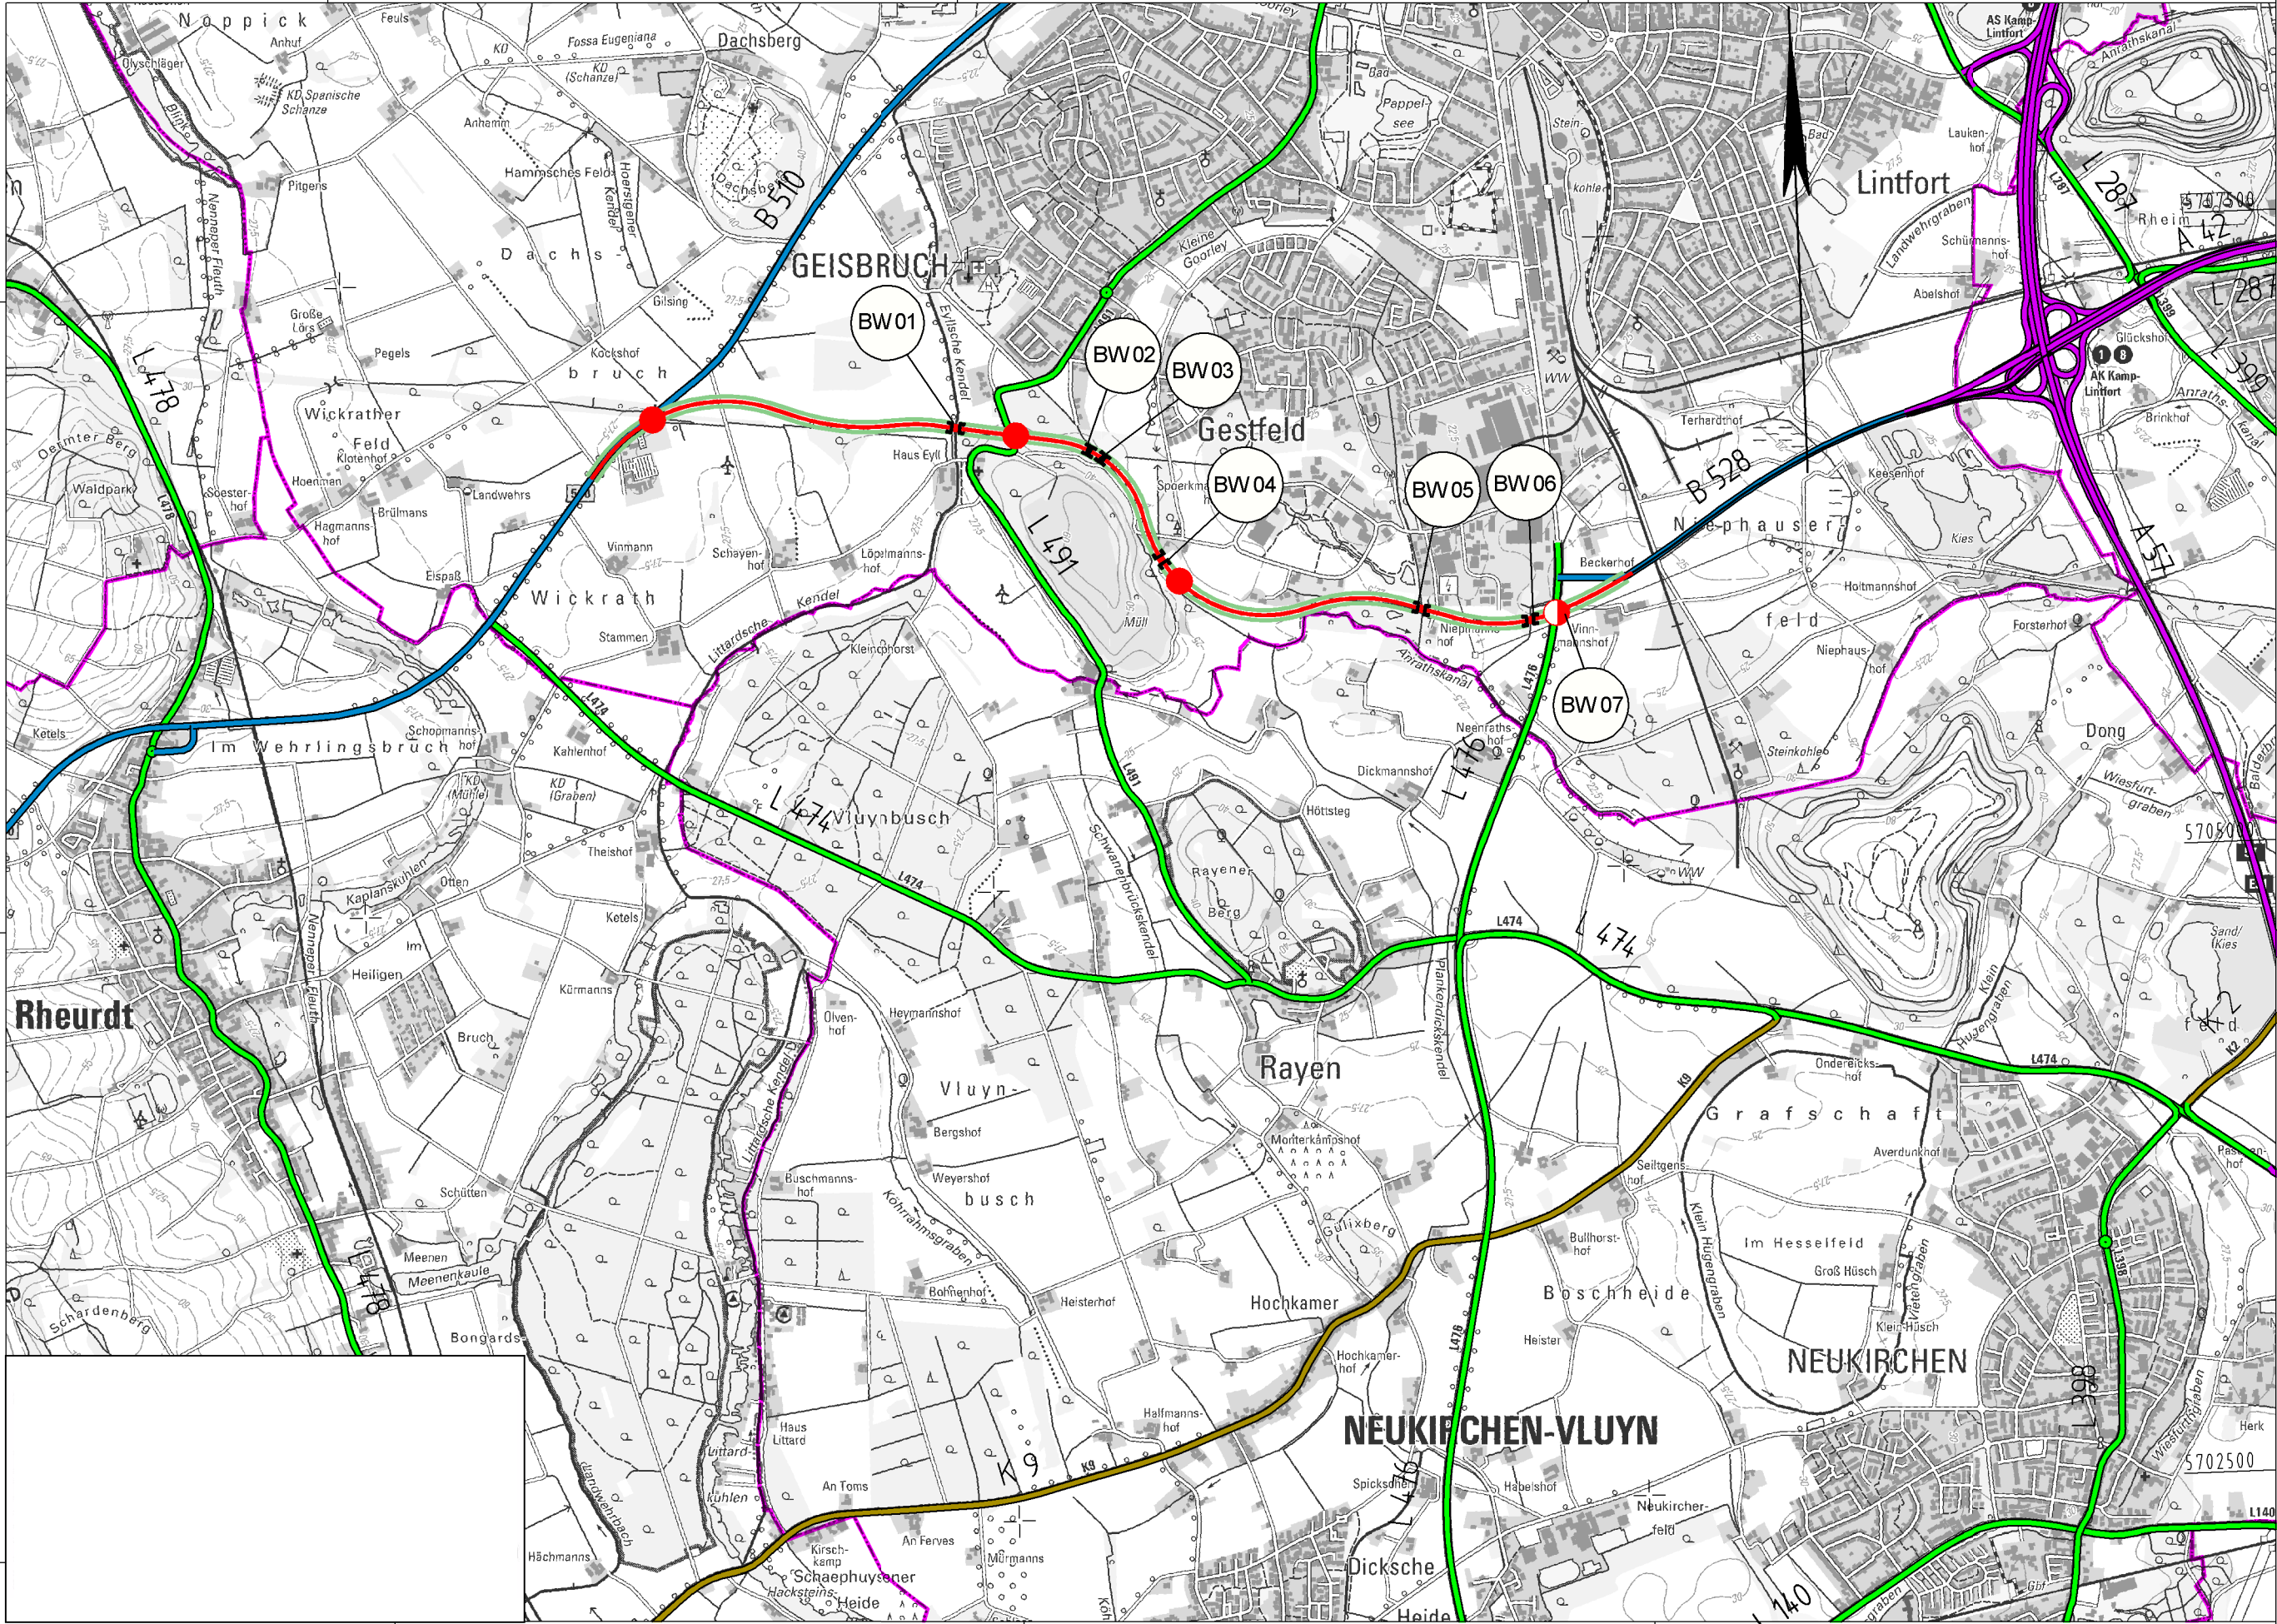

Y 323463.792  
X 5702268.592

Y 332729.445  
X 5708315.908

Y 332466.469  
X 5701899.611

Planung

- Baumaßnahme zweibahnig
- Baumaßnahme einbahnig
- Knotenpunkt planfrei
- Knotenpunkt teilplanfrei
- Knotenpunkt teilplangleich
- Knotenpunkt plangleich / Knotenpunkt plangleich (Kreisverkehr)
- Brücke
- Tunnel
- Variante
- Lärmschutz
- Damm
- Einschnitt

Straßennetz

- | vorhanden | geplant |                             |
|-----------|---------|-----------------------------|
|           |         | Bundesautobahn              |
|           |         | Bundesstraße                |
|           |         | Landesstraße / Staatsstraße |
|           |         | Kreisstraße                 |
|           |         | kommunale Straße            |
|           |         | Rückbau                     |

Verwaltung

- Bundesgrenze
- Landesgrenze
- Regierungsbezirksgrenze
- Kreisgrenze
- Gemeindegrenze

|   |  |                          |                      |
|---|--|--------------------------|----------------------|
|  Regionalniederlassung Niederrhein<br>Außenstelle Wesel |  | Projekt-Nr.: B528-G10-NW |                      |
| Straße: B 528n   |  | Übersichtslageplan       |                      |
| BVWP 2015   |  | Bau-Km 0-503 bis 3+885   |                      |
|   |  | M 1:25.000               | Aufgestellt: 05.2013 |