


Y 394705.791  
X 5770095.540

Y 403473.961  
X 5762462.733

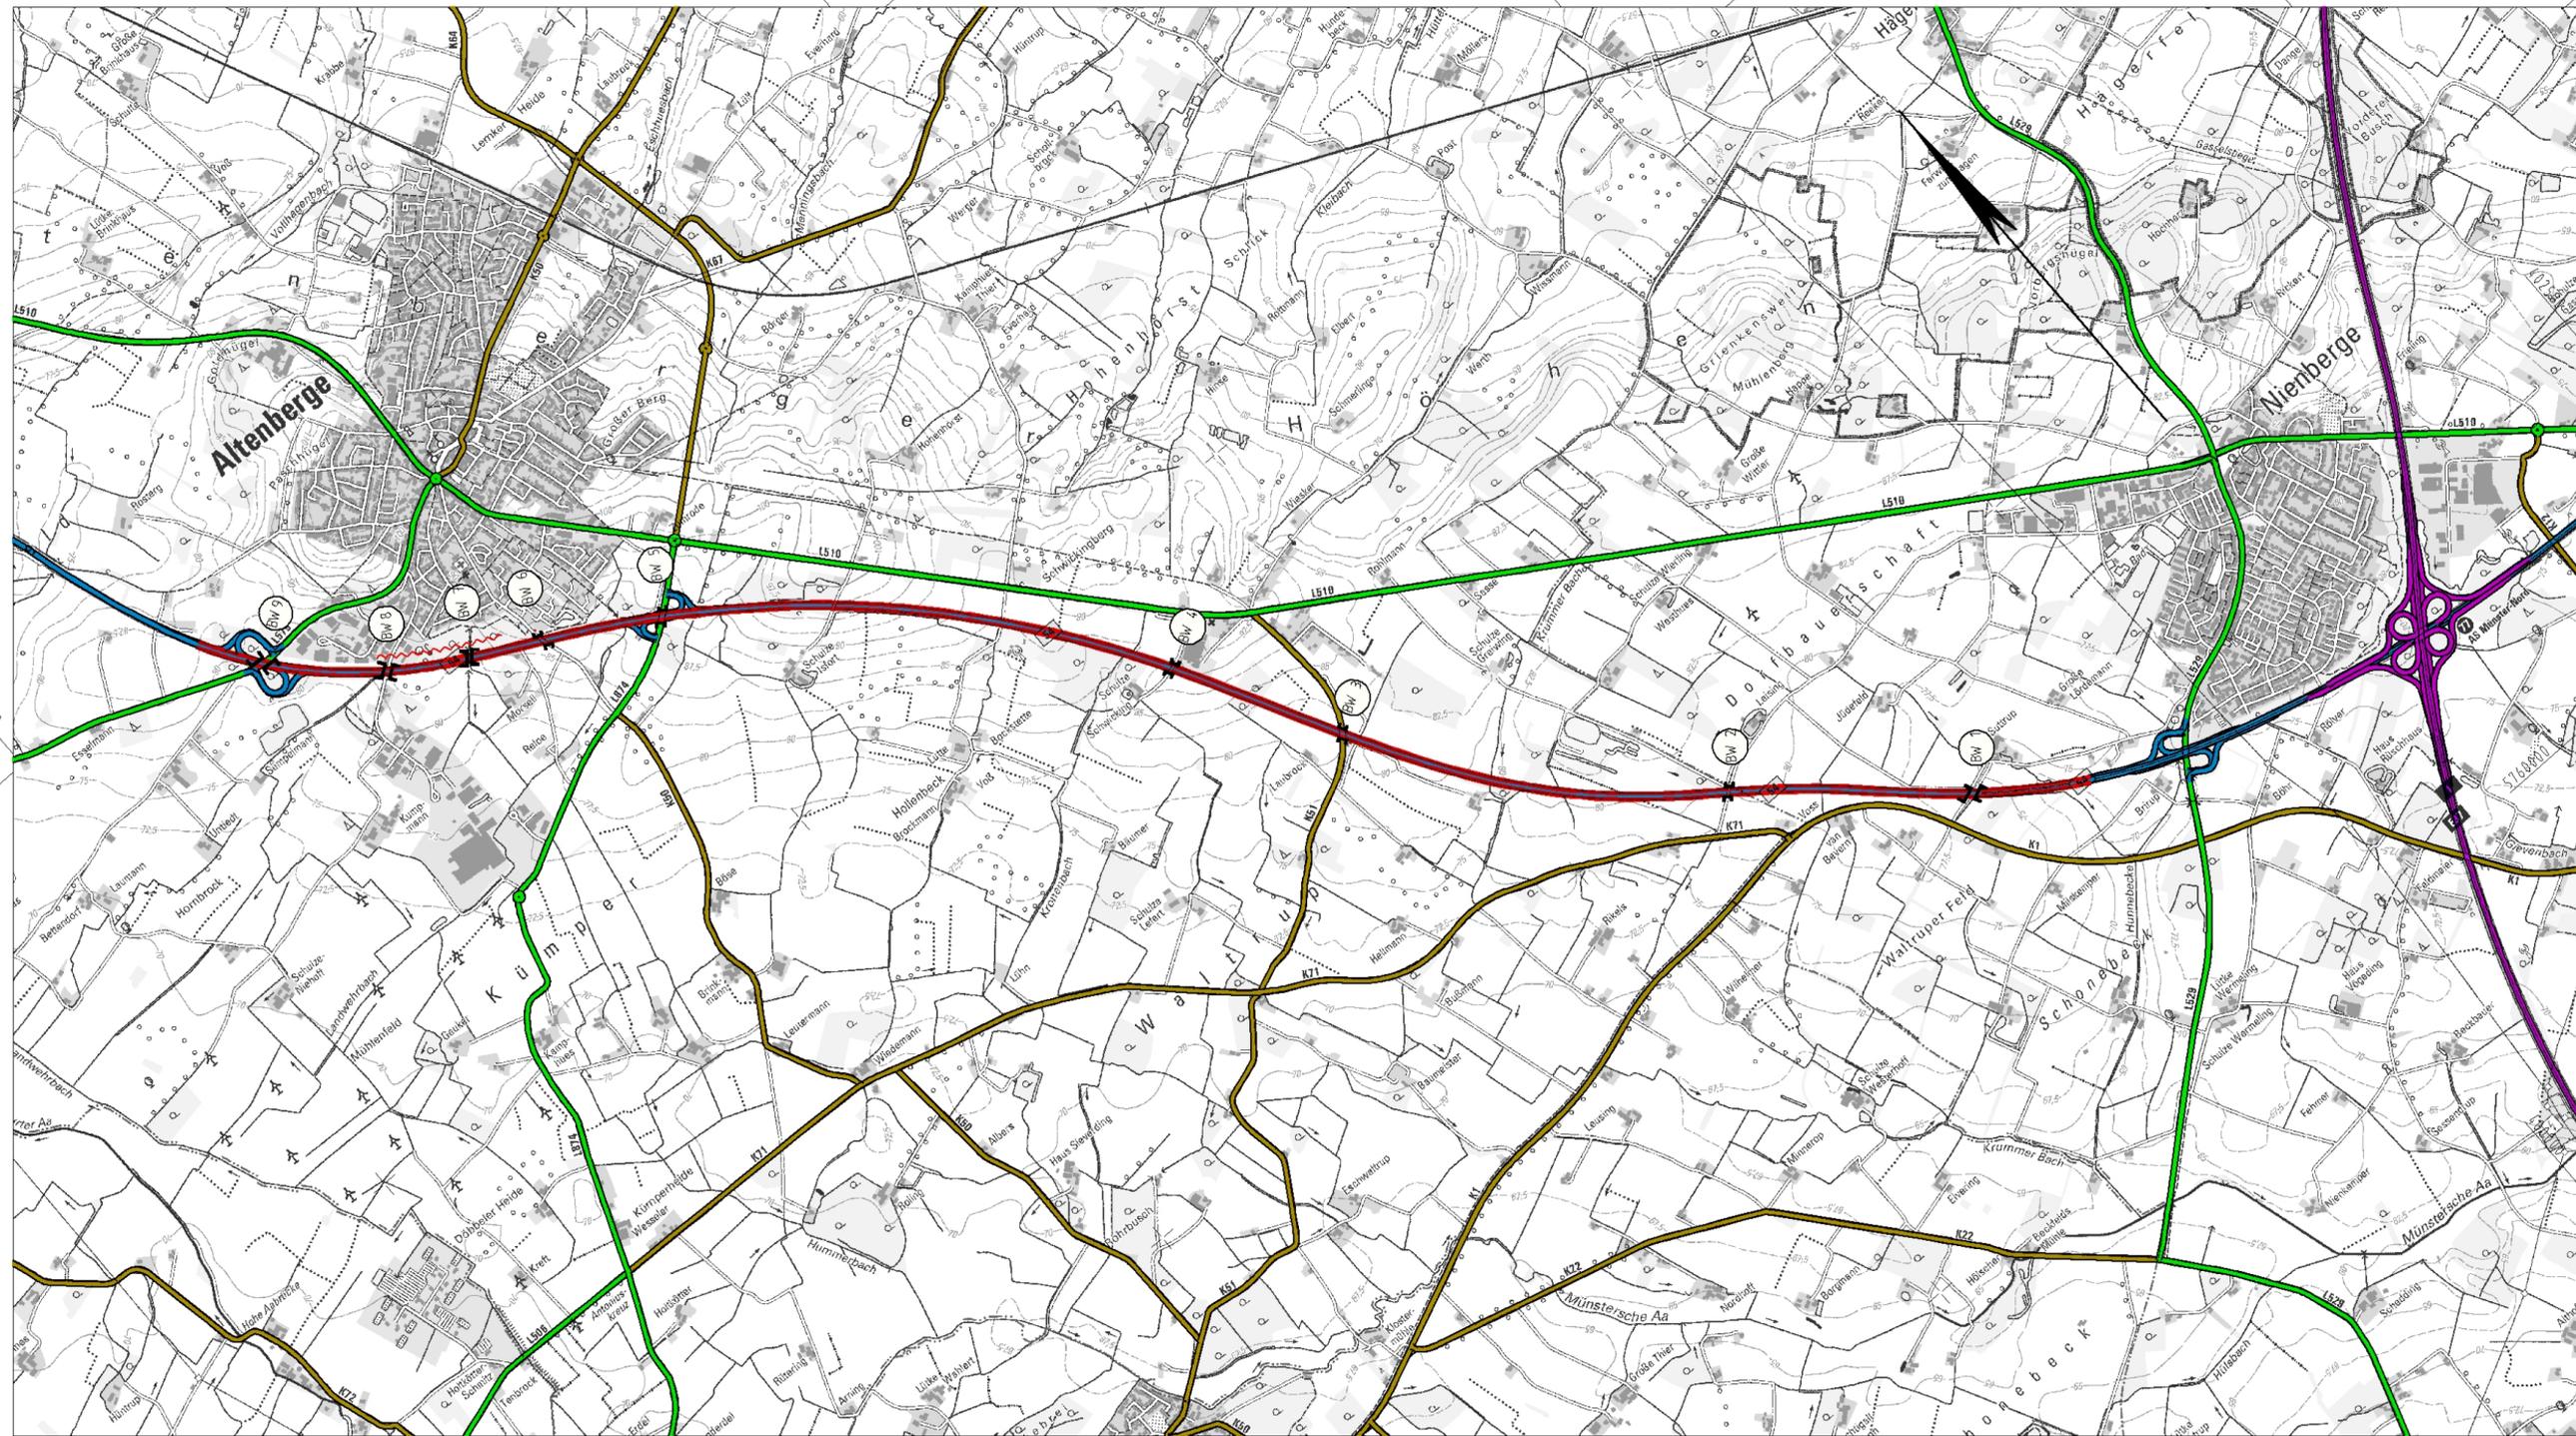

Y 390487.227  
X 5765249.475

Y 399255.398  
X 5757616.667


**Planung**

-  Baumaßnahme zweibahnig
-  Baumaßnahme einbahnig
-  Knotenpunkt planfrei
-  Knotenpunkt teilplanfrei
-  Knotenpunkt teilplangleich
-  Knotenpunkt plangleich / Knotenpunkt plangleich (Kreisverkehr)
-  Brücke
-  Tunnel
-  Variante
-  Lärmschutz
-  Damm
-  Einschnitt

**Straßennetz**

- | vorhanden   | geplant  |                             |
|---|--|-----------------------------|
|    |   | Bundesautobahn              |
|    |   | Bundesstraße                |
|    |   | Landesstraße / Staatsstraße |
|    |   | Kreisstraße                 |
|   |  | kommunale Straße            |
|  |  | Rückbau                     |

**Verwaltung**

 -  Bundesgrenze
-  Landesgrenze
-  Regierungsbezirksgrenze
-  Kreisgrenze
-  Gemeindegrenze

 Regionalniederlassung Münsterland Wahrkamp 30, 48653 Coesfeld  Landesbetrieb Straßenbau Nordrhein-Westfalen	Projekt-Nr.: B54-G30-NW-T1-NW
	Übersichtslageplan
Straße: B 54	Nächster Ort: Münster – Altenberge
BVWP 2015	Münster-Nord – Enschede (A 1 – RW 35) AK Münster/Nord – Altenberge (L 579)
M 1:25.000	Aufgestellt: 11.06.2013