


Y 395360.975
X 5773532.124

Y 397891.832
X 5767139.911

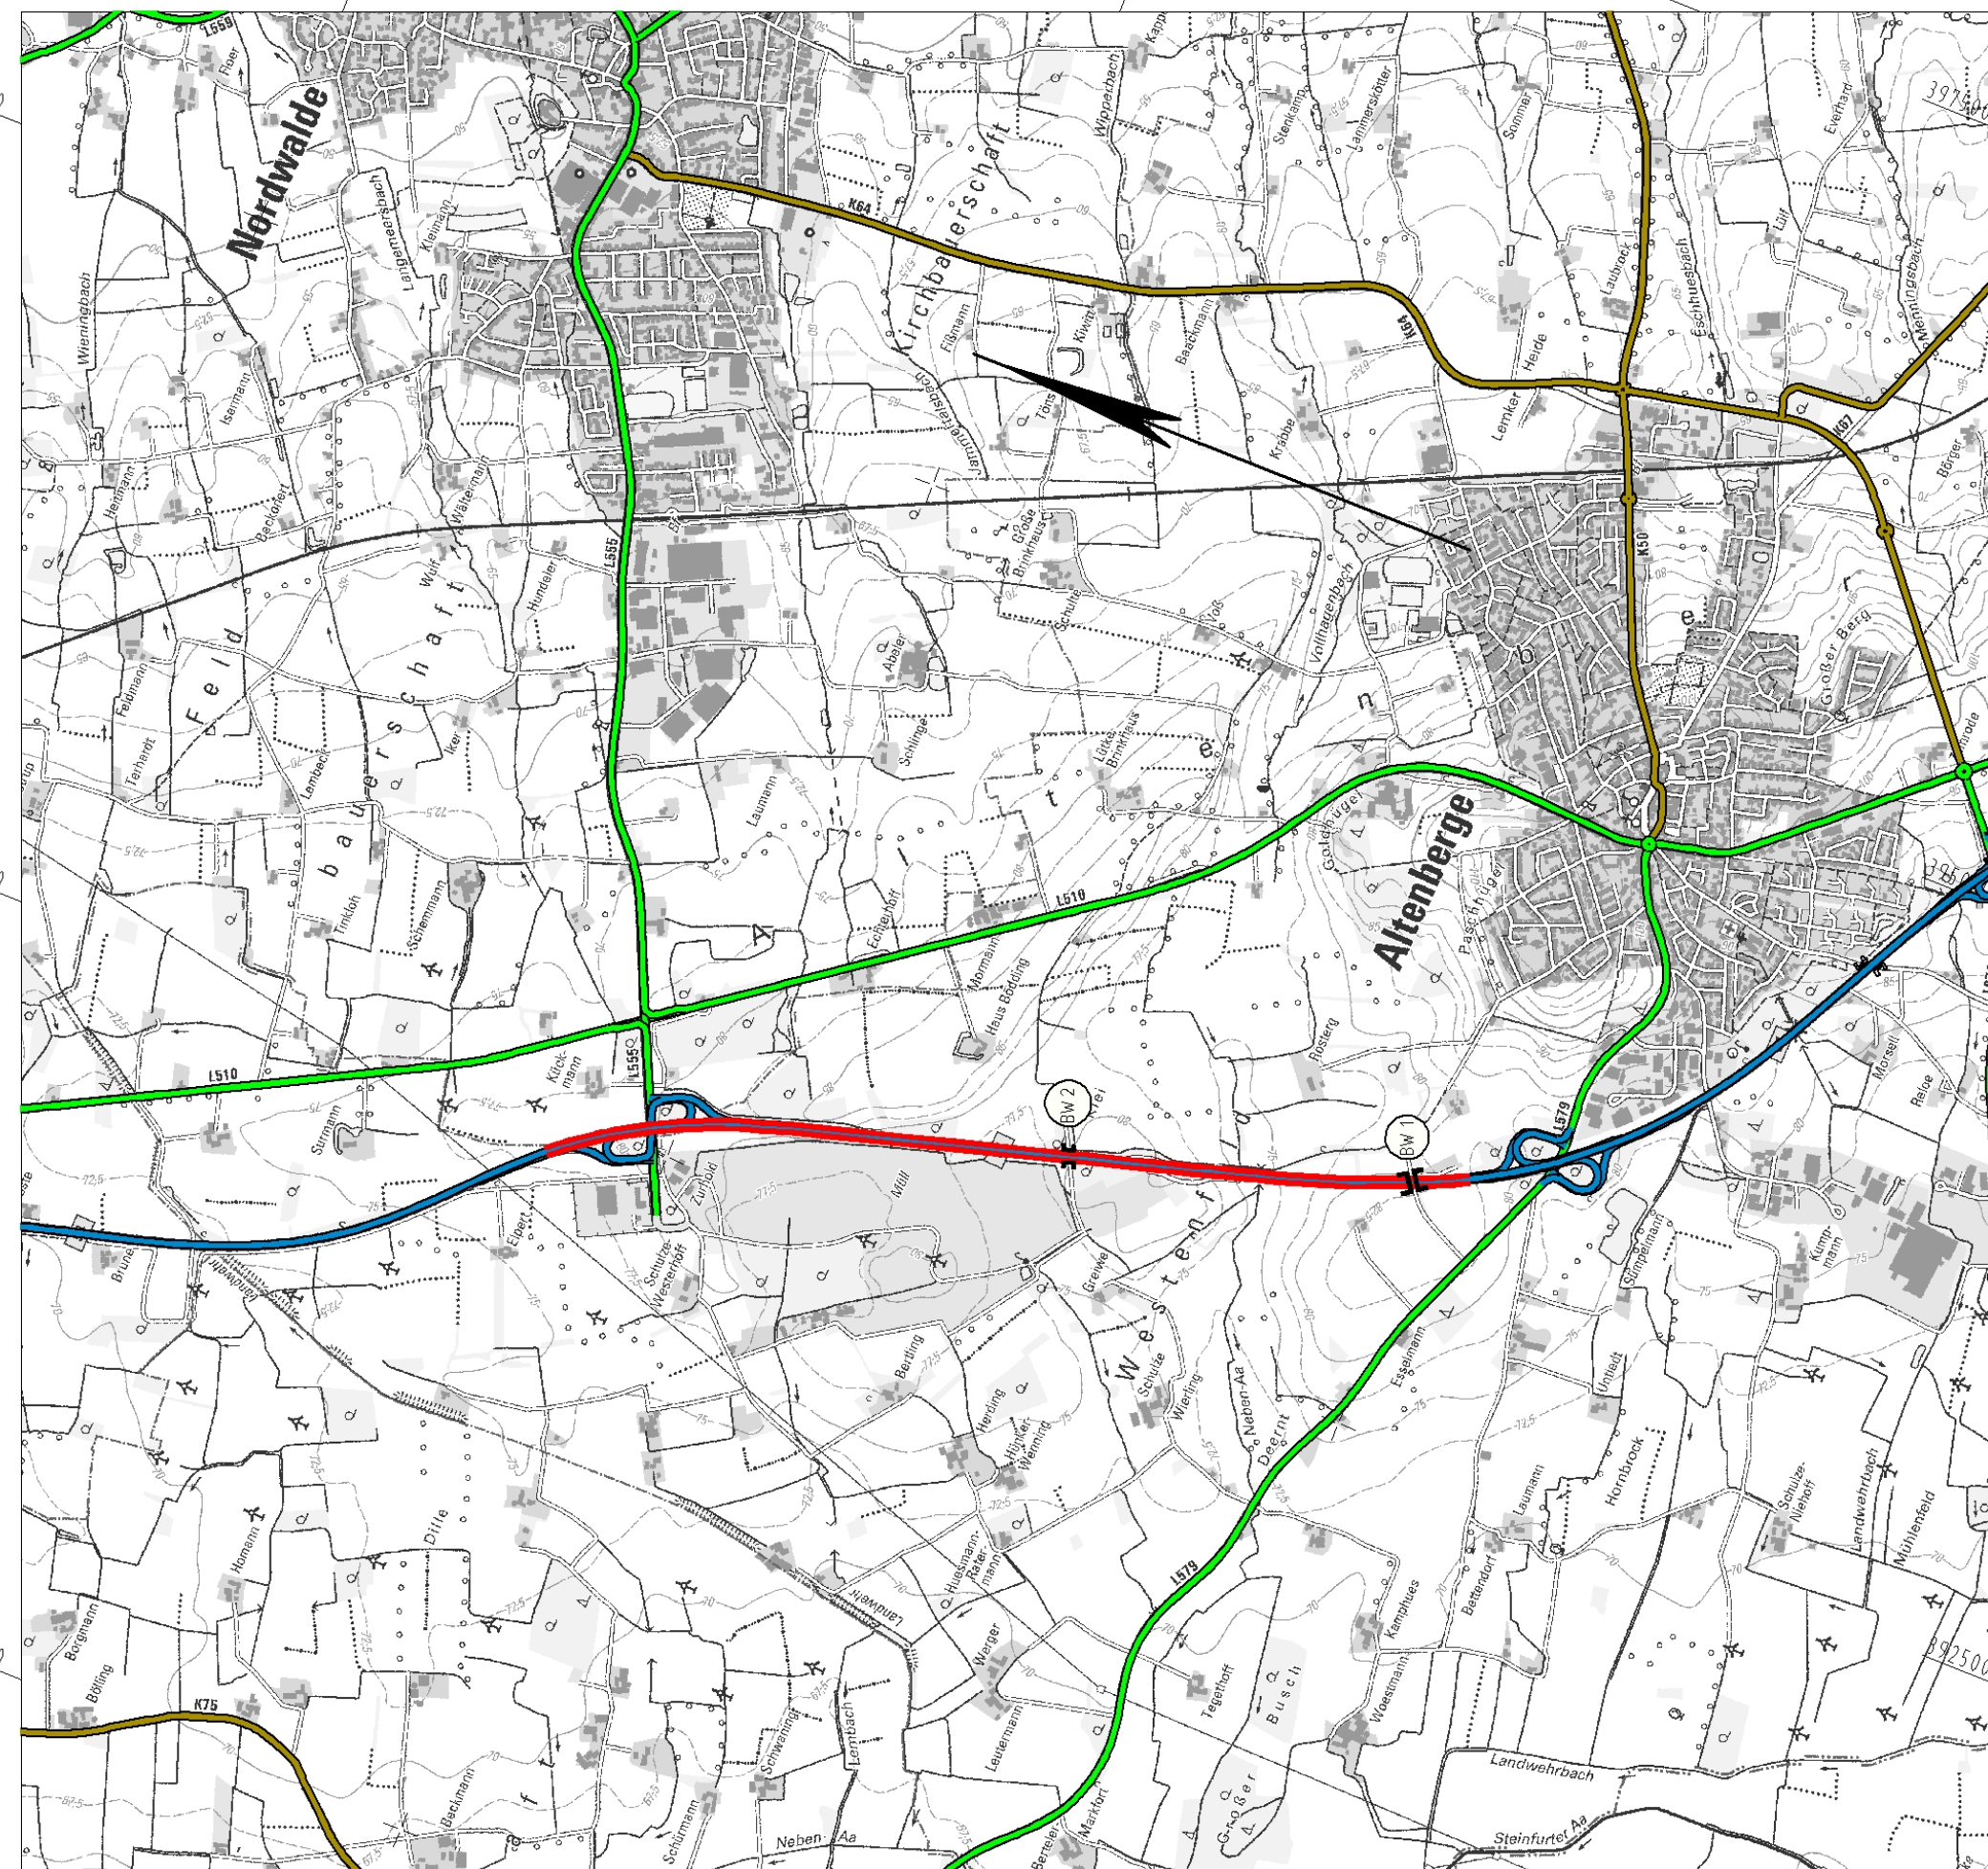

Y 389387.161
X 5771166.923

Y 391918.018
X 5764774.710

Planung

- Baumaßnahme zweibahnig
- Baumaßnahme einbahnig
- Knotenpunkt planfrei
- Knotenpunkt teilplanfrei
- Knotenpunkt teilplangleich
- Knotenpunkt plangleich / Knotenpunkt plangleich (Kreisverkehr)
- Brücke
- Tunnel
- Variante
- Lärmschutz
- Damm
- Einschnitt

Straßennetz

- | vorhanden | geplant | |
|-----------|---------|-----------------------------|
| | | Bundesautobahn |
| | | Bundesstraße |
| | | Landesstraße / Staatsstraße |
| | | Kreisstraße |
| | | kommunale Straße |
| | | Rückbau |

Verwaltung

- Bundesgrenze
- Landesgrenze
- Regierungsbezirksgrenze
- Kreisgrenze
- Gemeindegrenze

 Regionalniederlassung Münsterland Wahrkamp 30, 48653 Coesfeld		 Straßen.NRW Landesbetrieb Straßenbau Nordrhein-Westfalen		Projekt-Nr.: B54-G30-NW-T2-NW
Straße: B 54		Nächster Ort: Altenberge		Übersichtslageplan
BVWP 2015		Münster-Nord - Enschede (A 1 - RW 35) Altenberge (L 579) - Nordwalde		Bau-Km 201+241 bis 204+445
		M 1:25.000		Aufgestellt: 11.06.2013