


Y 398808.266  
X 5667949.785

Y 407808.266  
X 5667949.785

5667500

5665000

5662500

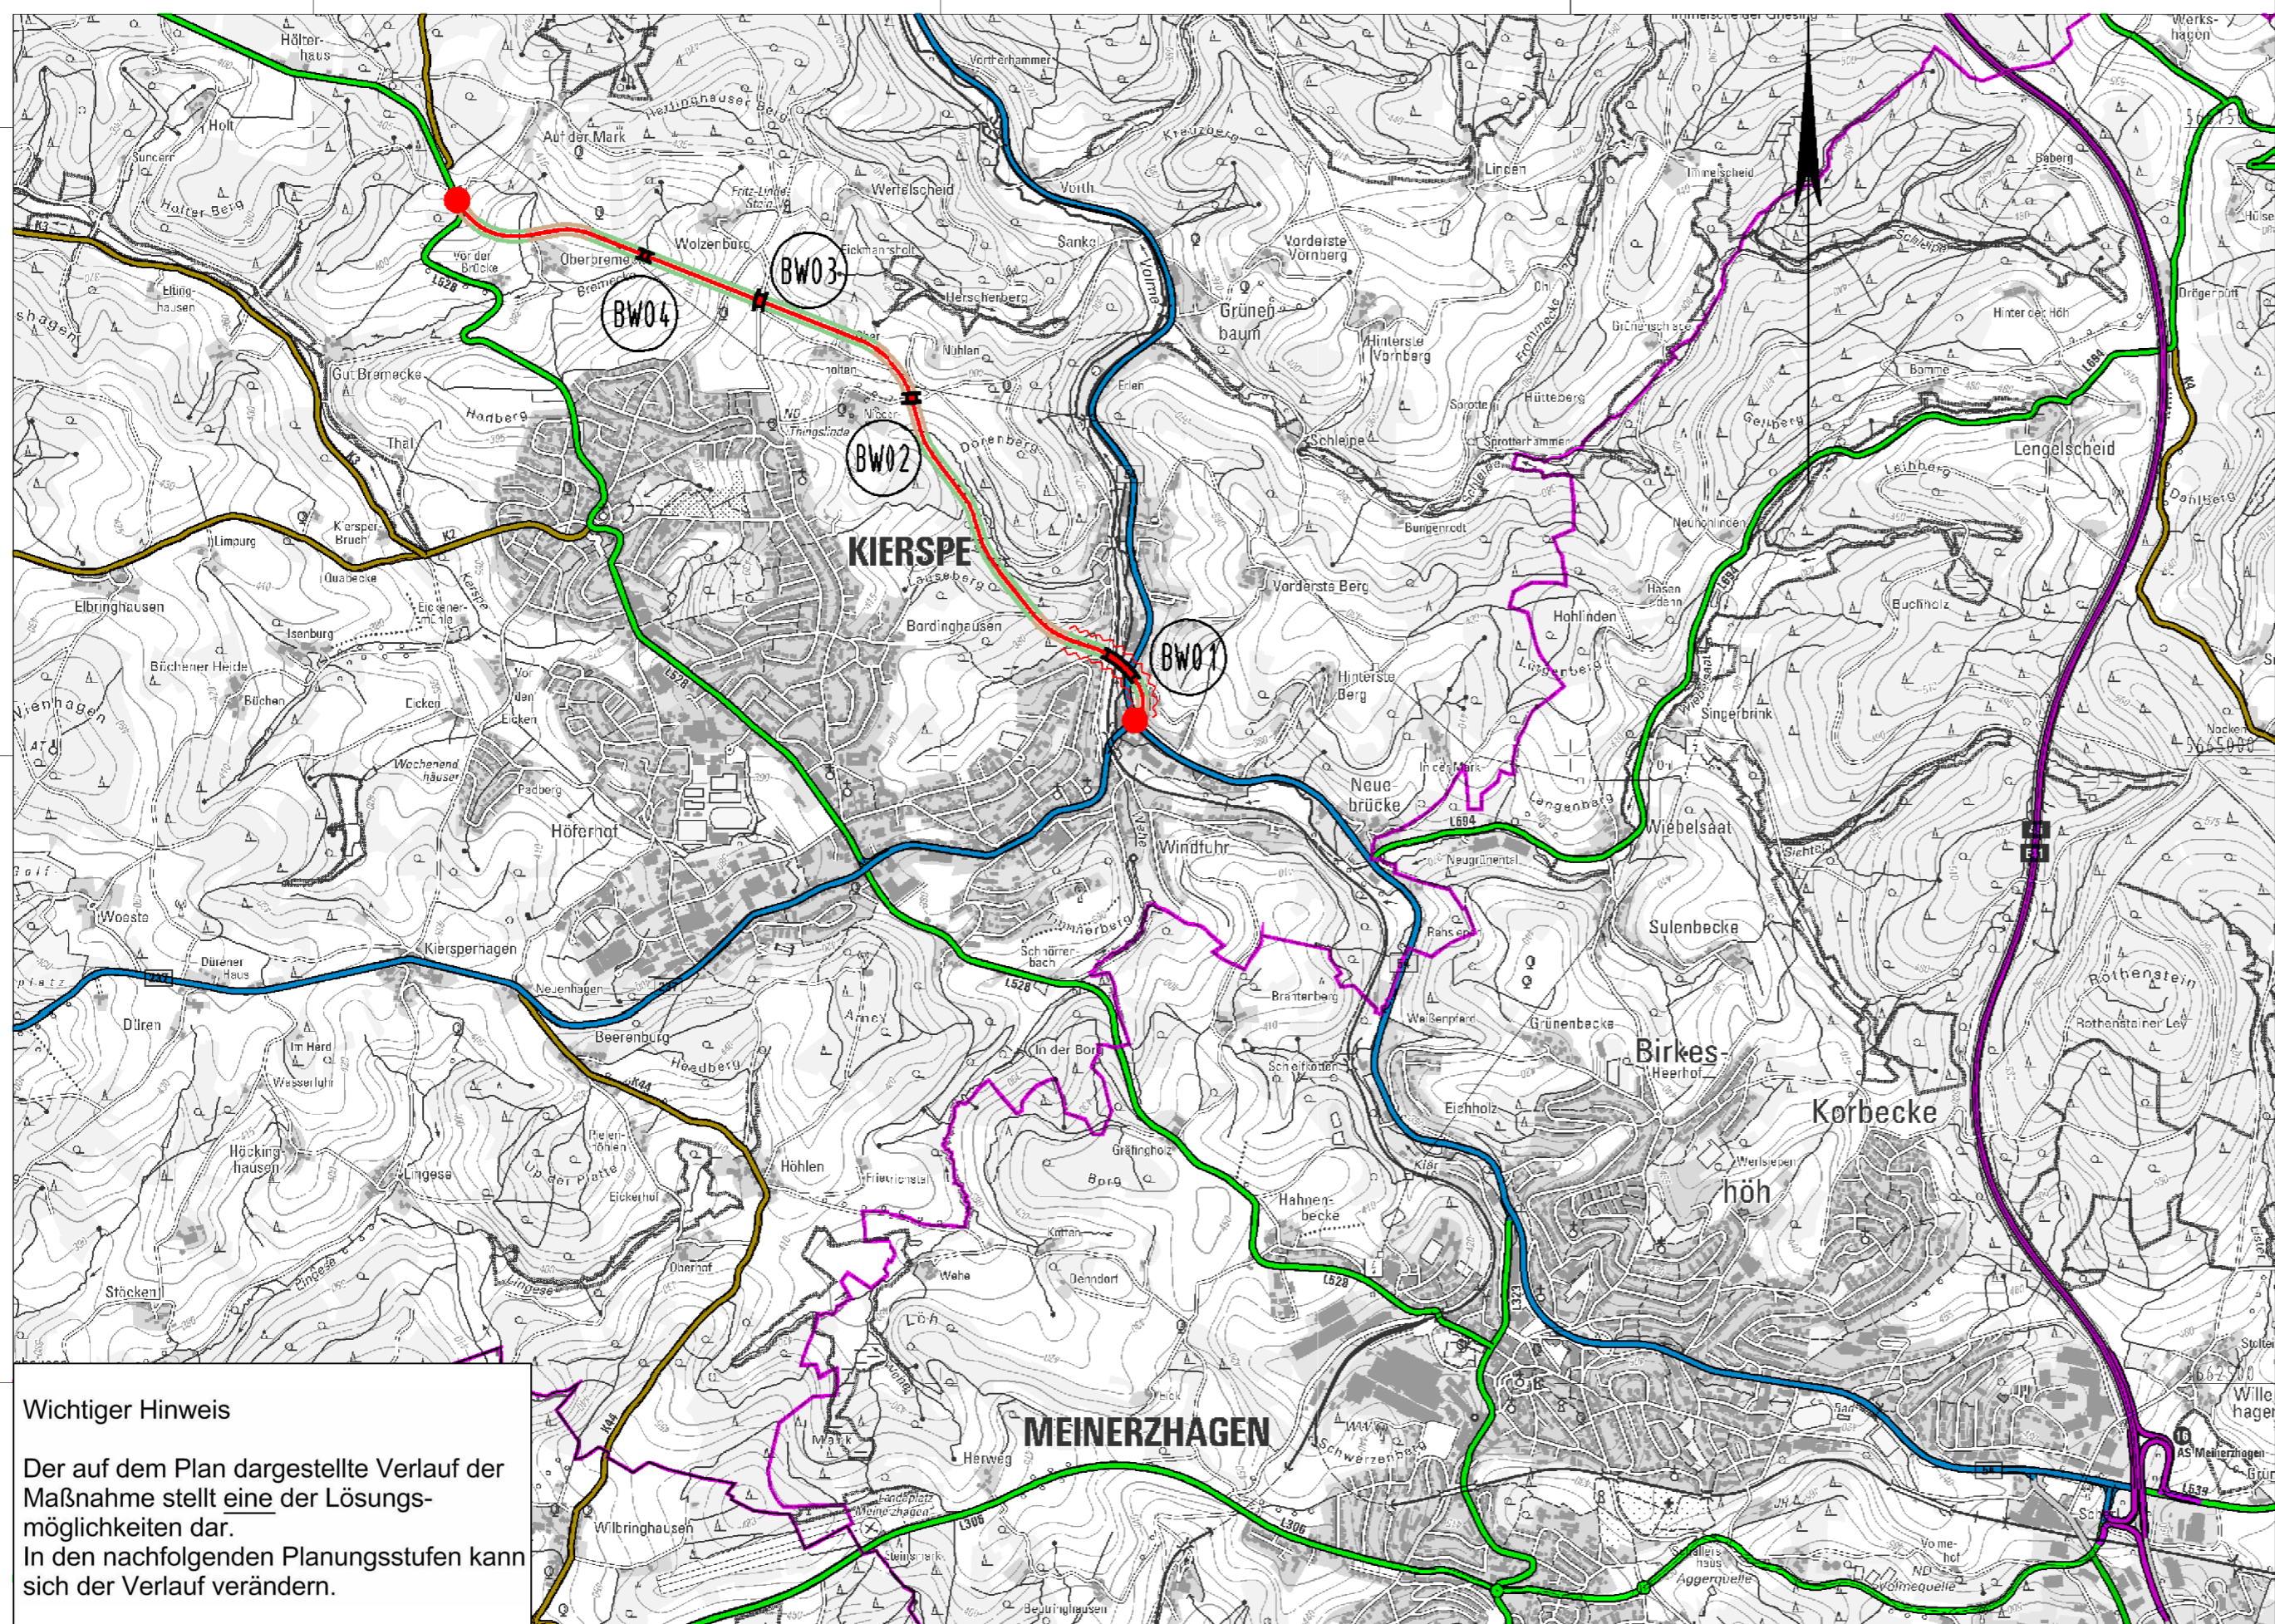

**Wichtiger Hinweis**  
Der auf dem Plan dargestellte Verlauf der Maßnahme stellt eine der Lösungsmöglichkeiten dar. In den nachfolgenden Planungsstufen kann sich der Verlauf verändern.

Y 398808.266  
X 5661524.785

Y 407808.266  
X 5661524.785

**Planung**

- Baumaßnahme zweibahnig
- Baumaßnahme einbahnig
- Knotenpunkt planfrei
- Knotenpunkt teilplanfrei
- Knotenpunkt teilplangleich
- Knotenpunkt plangleich / Knotenpunkt plangleich (Kreisverkehr)
- Brücke
- Tunnel
- Variante
- Lärmschutz
- Damm
- Einschnitt

**Straßennetz**

- | vorhanden | geplant |                             |
|-----------|---------|-----------------------------|
|           |         | Bundesautobahn              |
|           |         | Bundesstraße                |
|           |         | Landesstraße / Staatsstraße |
|           |         | Kreisstraße                 |
|           |         | kommunale Straße            |
|           |         | Rückbau                     |

**Verwaltung**

- Bundesgrenze
- Landesgrenze
- Regierungsbezirksgrenze
- Kreisgrenze
- Gemeindegrenze

Regionalniederlassung Südwestfalen Untere Industriestraße 20, 57250 Netphen Landesbetrieb Straßenbau Nordrhein-Westfalen	Projekt-Nr.: B54/B483-G10-NW-T1-NW
	Übersichtslageplan
Straße: B 54      Nächster Ort: Kierspe	Bau-Km    00+000 bis 3+730
BVWP 2015    B54/B483 Meinerzhagen(A45) - Wuppertal-Nord(A1/A43/A46) OU Kierspe (Lausebergaufstieg)	M 1:25.000    Aufgestellt: 01.09.2015