


Y 429976.407  
X 5665444.961

Y 433788.621  
X 5662209.680

**Wichtiger Hinweis**

Der auf dem Plan dargestellte Verlauf der Maßnahme stellt eine der Lösungsmöglichkeiten dar.  
In den nachfolgenden Planungsstufen kann sich der Verlauf verändern.

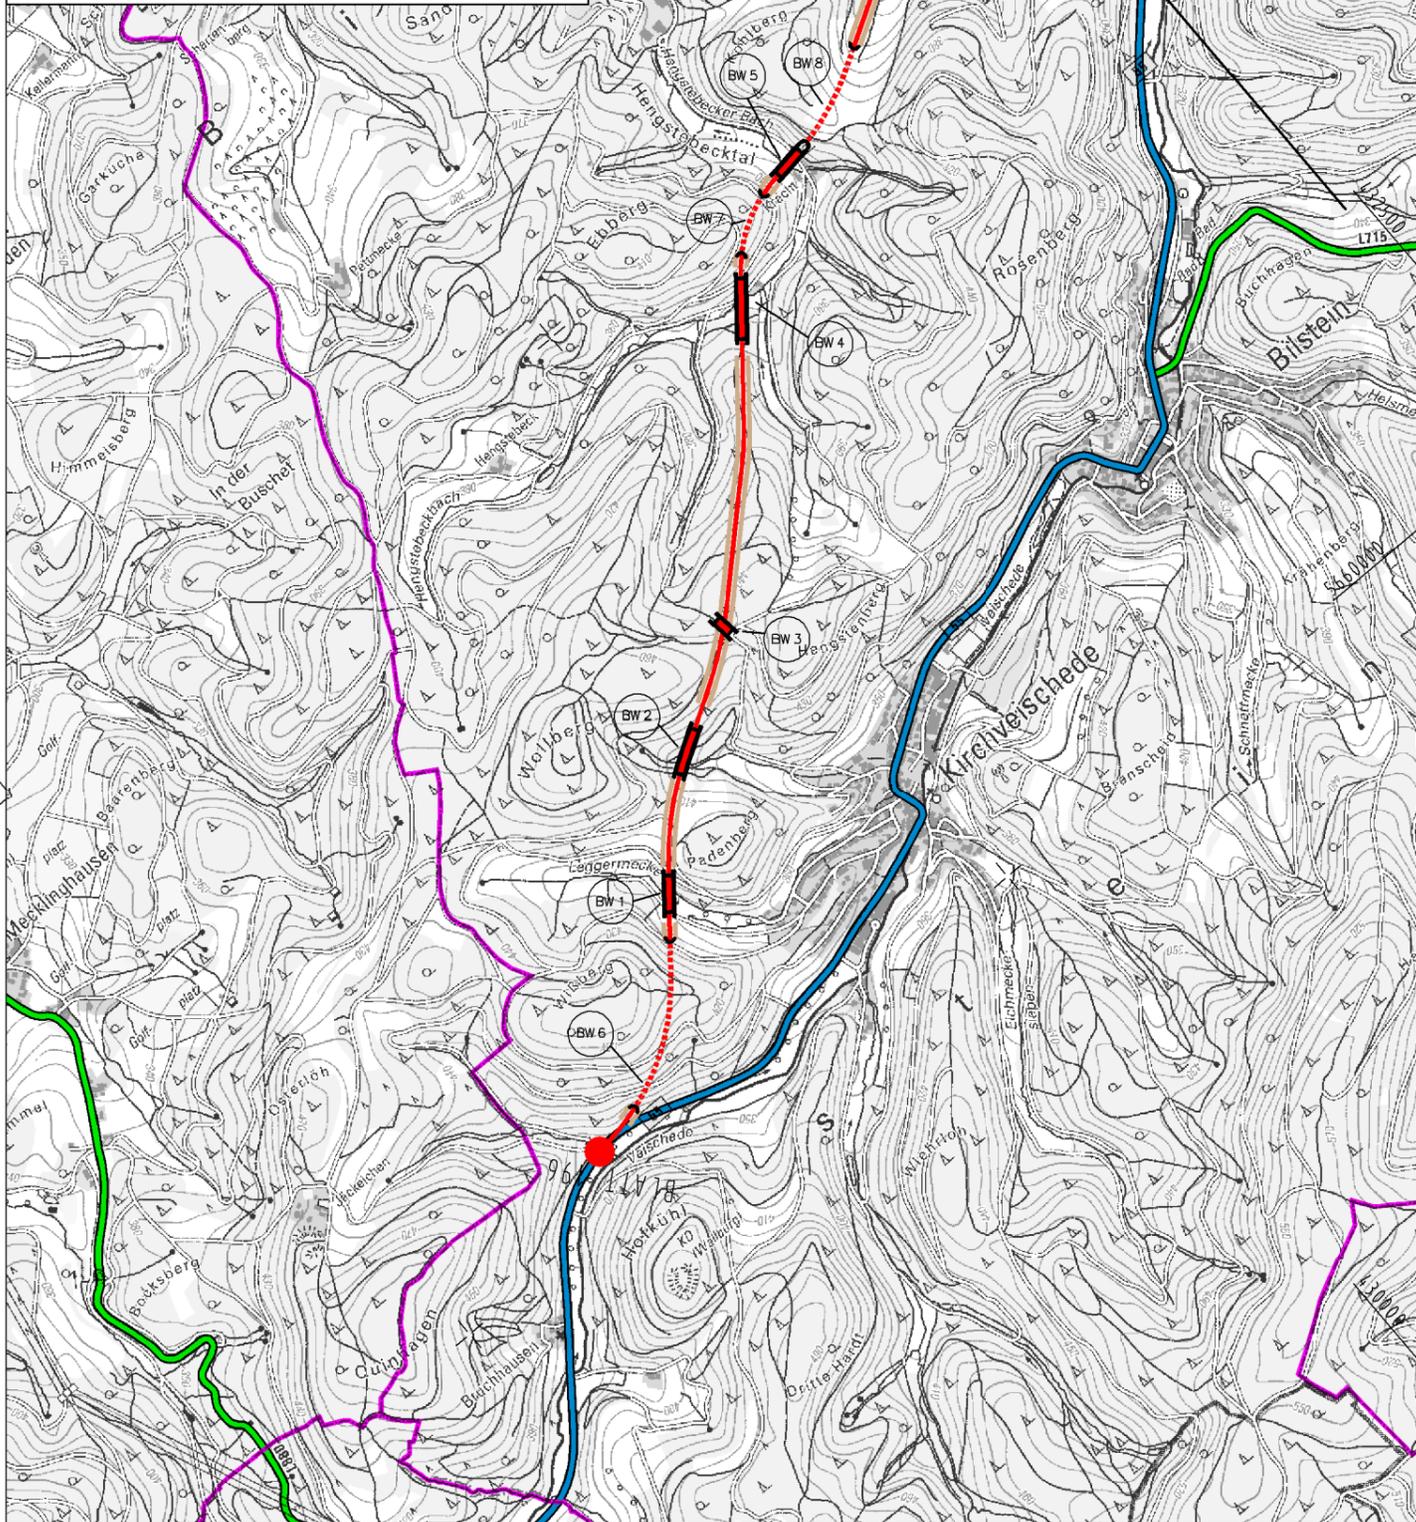

Y 425819.071  
X 5660546.267

Y 429631.285  
X 5657310.986

**Planung**

- Baumaßnahme zweibahnig
- Baumaßnahme einbahnig
- Knotenpunkt planfrei
- Knotenpunkt teilplanfrei
- Knotenpunkt teilplangleich
- Knotenpunkt plangleich / Knotenpunkt plangleich (Kreisverkehr)
- Brücke
- Tunnel
- Variante
- Lärmschutz
- Damm
- Einschnitt

**Straßennetz**

- | vorhanden | geplant |                             |
|-----------|---------|-----------------------------|
|           |         | Bundesautobahn              |
|           |         | Bundesstraße                |
|           |         | Landesstraße / Staatsstraße |
|           |         | Kreisstraße                 |
|           |         | kommunale Straße            |
|           |         | Rückbau                     |

**Verwaltung**

- Bundesgrenze
- Landesgrenze
- Regierungsbezirksgrenze
- Kreisgrenze
- Gemeindegrenze

Regionalniederlassung Südwestfalen Untere Industriestraße 20 · 57520 Netphen Straßen.NRW. Landesbetrieb Straßenbau Nordrhein-Westfalen	Projekt-Nr.: B55-G10-NW-T1-NW
	Übersichtslageplan
Straße: B 55    Nächster Ort: Lennestadt	Bau-Km    0-000.000 bis 4+662,000
BVWP 2015    B 55 Olpe (A 4) - Anröchte (A 44) OU Lennestadt-Kirchweisdede + Lennestadt-Bilstein	M 1:25.000    Aufgestellt: 01.09.2013