

Y 431188.522
X 5667208.203


432500

Y 436188.522
X 5667208.204

435000

Wichtiger Hinweis

Der auf dem Plan dargestellte Verlauf der Maßnahme stellt eine der Lösungsmöglichkeiten dar.
In den nachfolgenden Planungsstufen kann sich der Verlauf verändern.

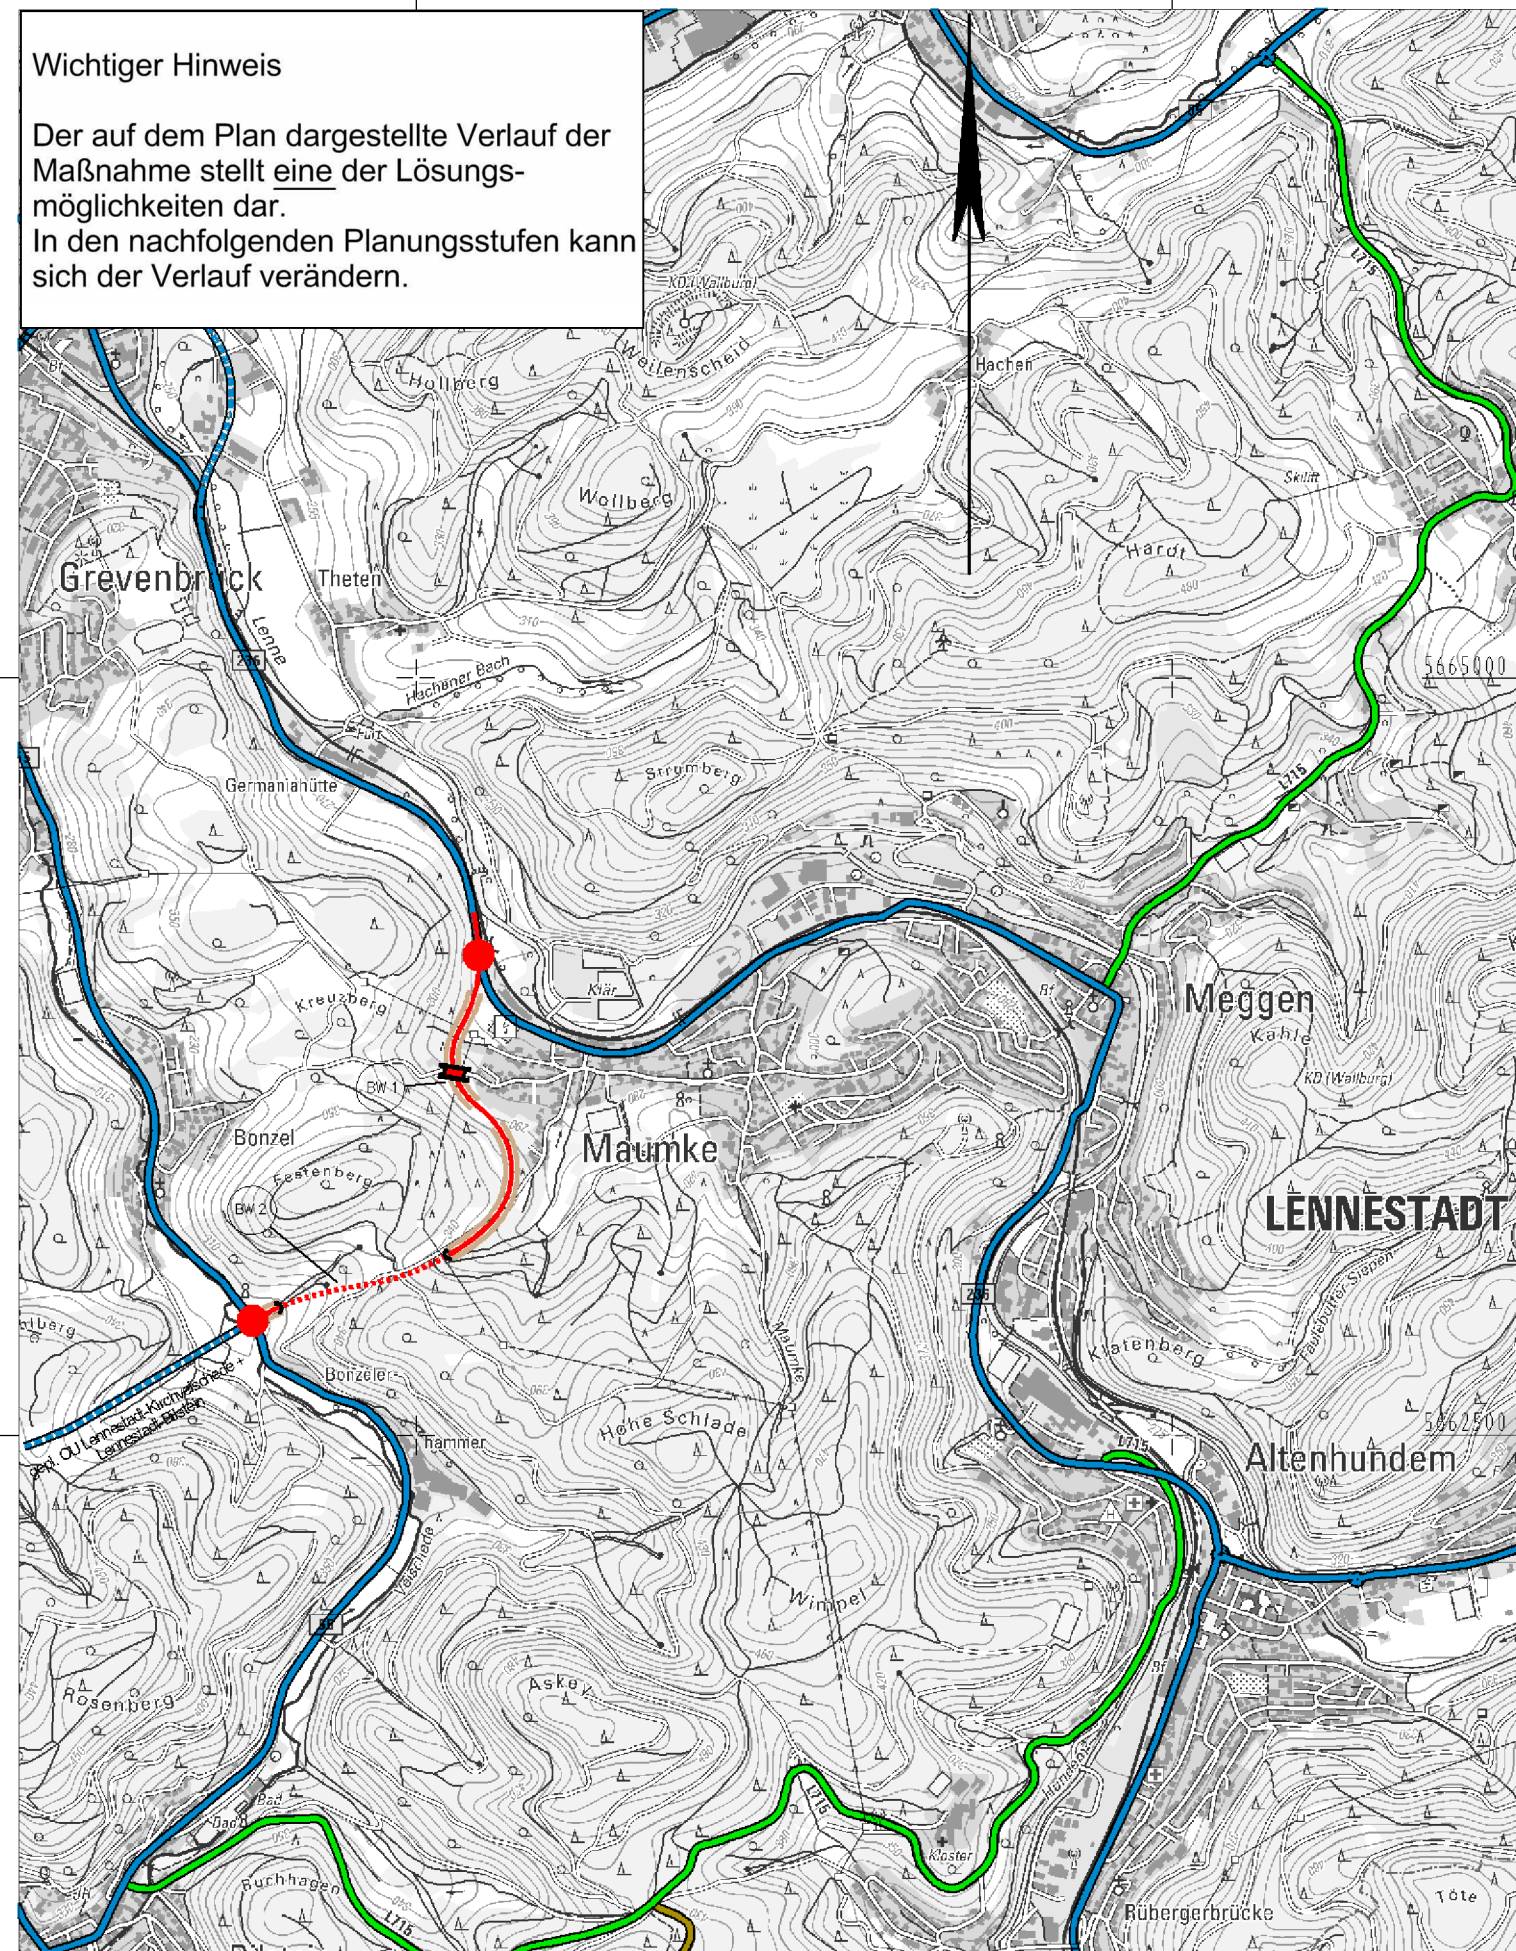

5665000

5662500

Y 431188.522
X 5660783.203

432500

Y 436188.522
X 5660783.203

435000

Planung

- Baumaßnahme zweibahnig
- Baumaßnahme einbahnig
- Knotenpunkt planfrei
- Knotenpunkt teilplanfrei
- Knotenpunkt teilplangleich
- Knotenpunkt plangleich / Knotenpunkt plangleich (Kreisverkehr)
- Brücke
- Tunnel
- Variante
- Lärmschutz
- Damm
- Einschnitt

Straßennetz

vorhanden geplant

- Bundesautobahn
- Bundesstraße
- Landesstraße / Staatsstraße
- Kreisstraße
- kommunale Straße
- Rückbau

Verwaltung

- Bundesgrenze
- Landesgrenze
- Regierungsbezirksgrenze
- Kreisgrenze
- Gemeindegrenze

 Regionalniederlassung Südwestfalen Untere Industriestraße 20, 57520 Nörphen		 Straßen.NRW Landesbetrieb Straßenbau Nordrhein-Westfalen		Projekt-Nr. B55-G10-NW-T2-NW	
Straße: B 55		Nächster Ort: Lennestadt		Übersichtslageplan	
BVWP 2015		B 55 Olpe (A 4) - Anröchte (A 44) Lennestadt-Bonzelerhammer - Lennestadt-Maumke		Bau-Km	0-000.000 bis 1+980.000
		M 1:25.000		Aufgestellt: 01.09.2013	