

Y 449837.241
X 5732116.651

005557


005500

005557

Y 458837.242
X 5732116.651

5730000

5727500

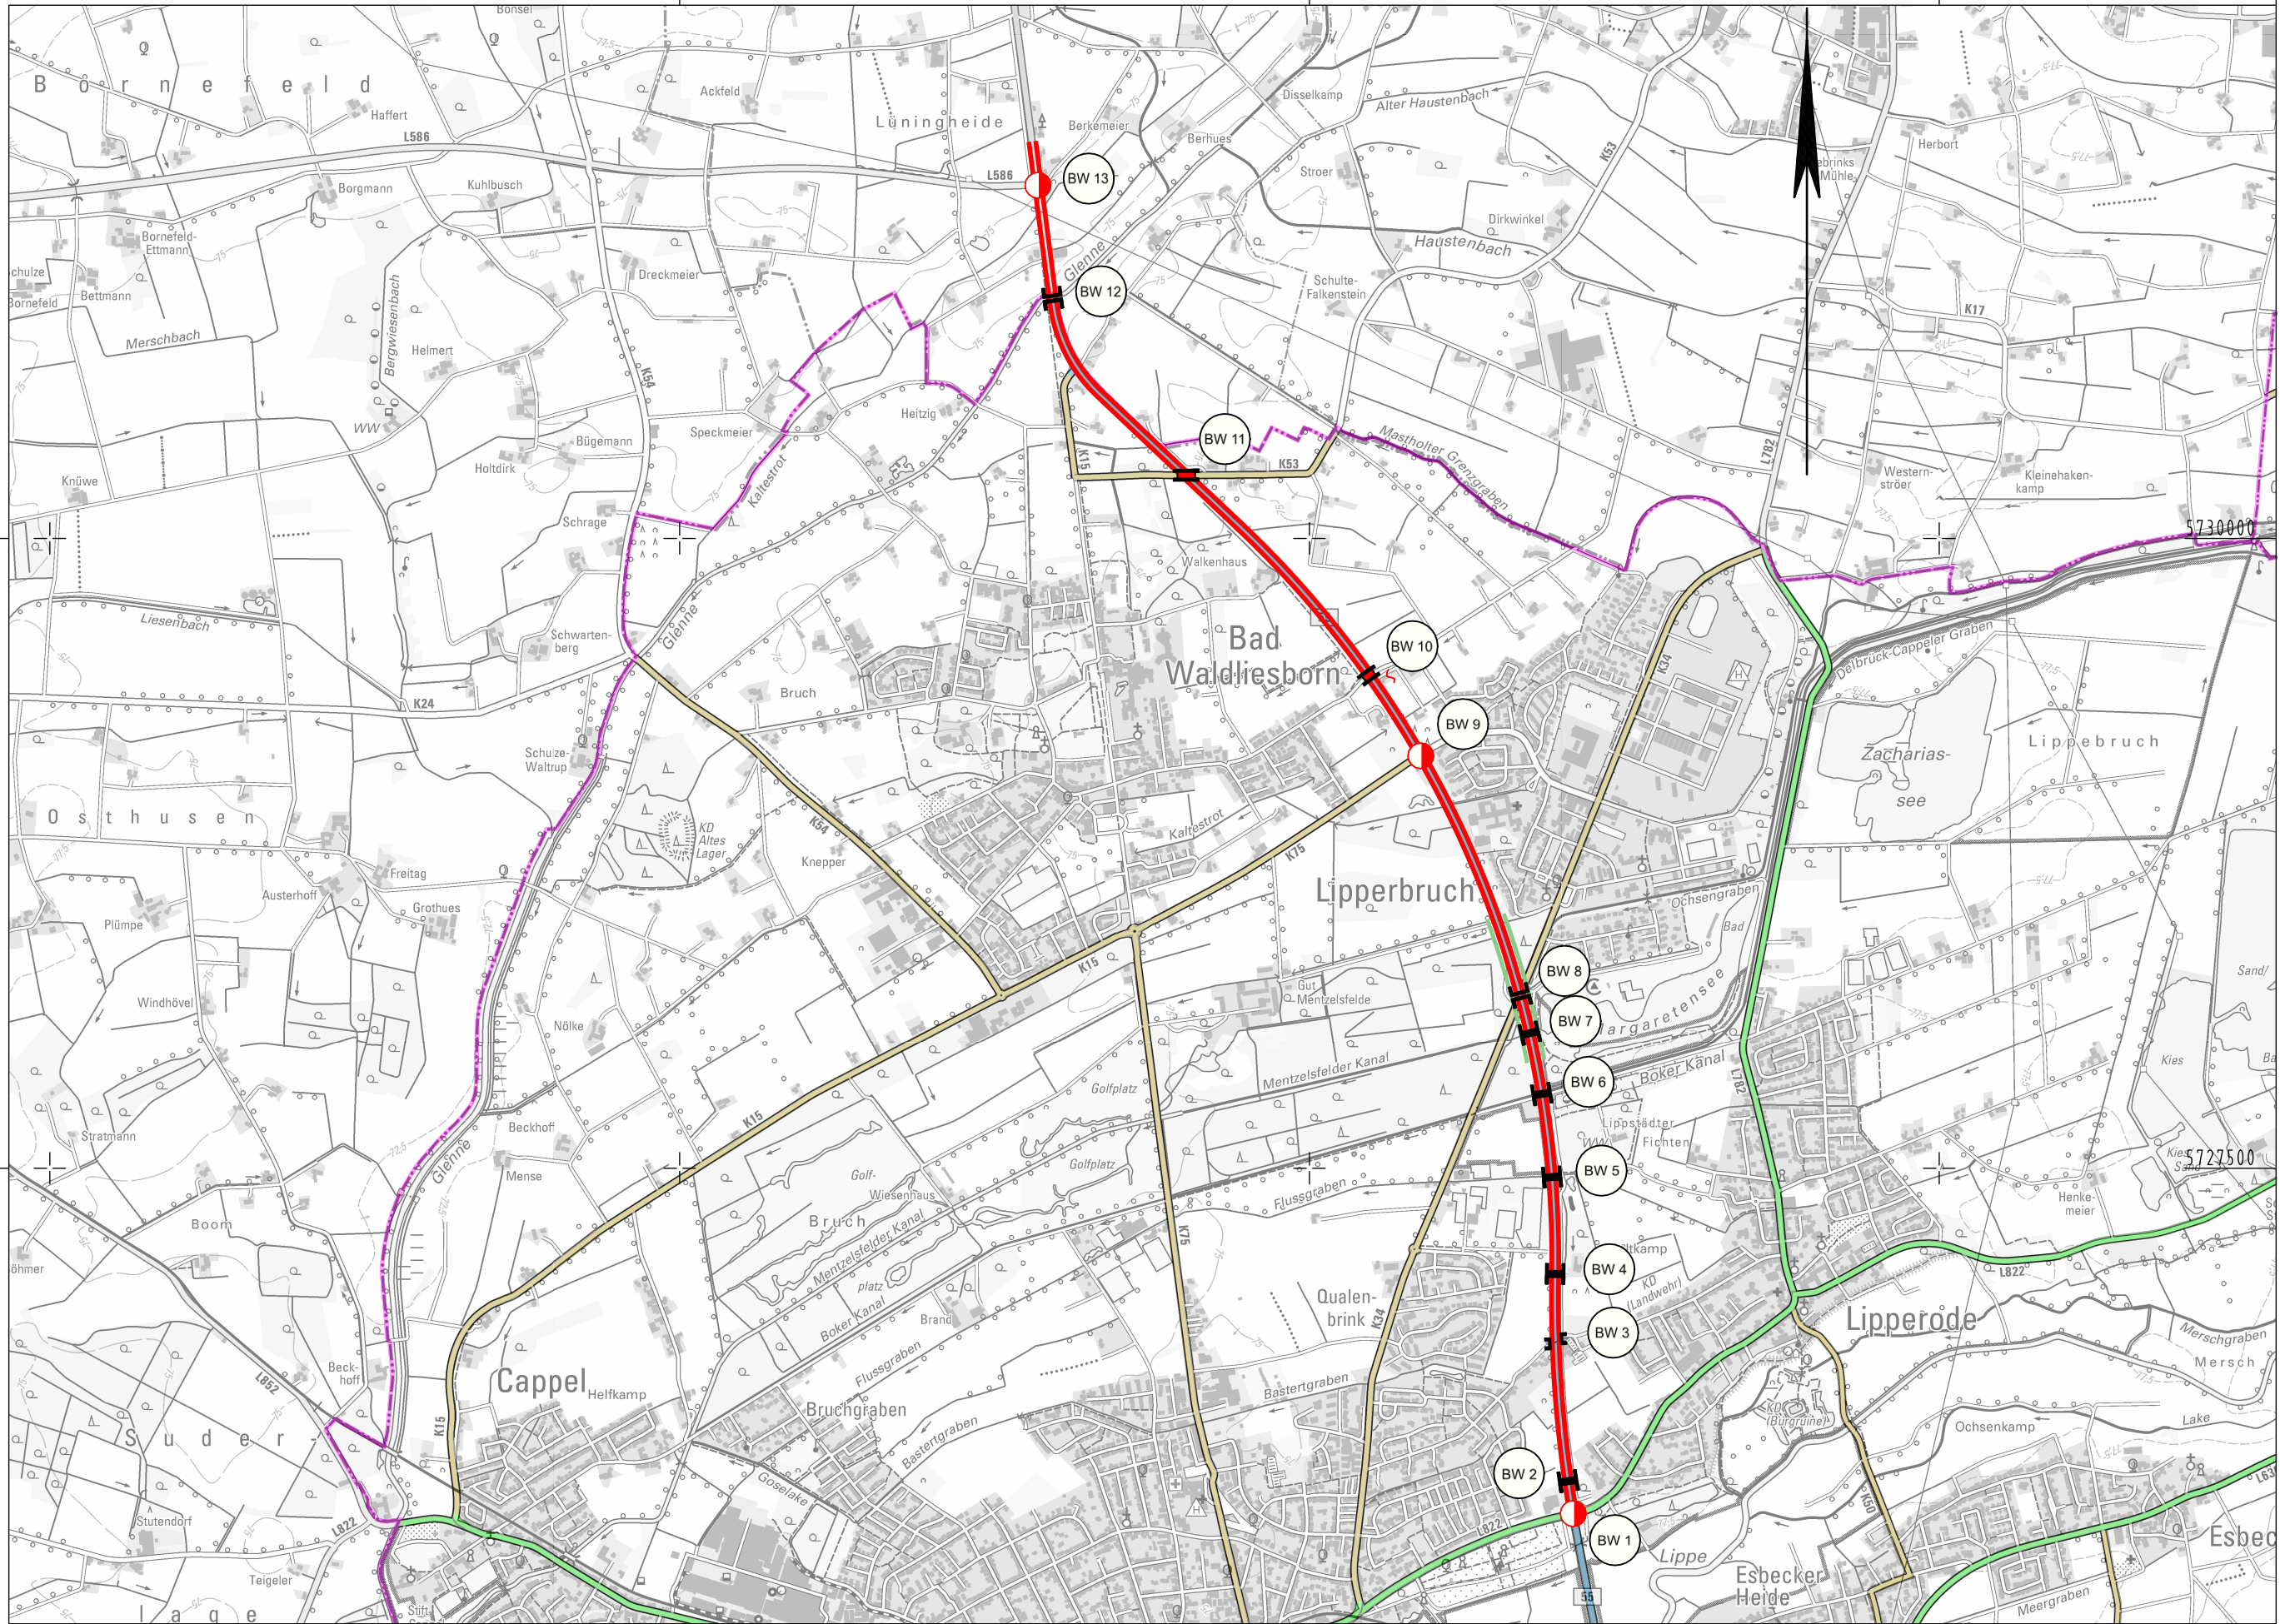

Y 449837.241
X 5725691.651

005557

005500

005557

Y 458837.242
X 5725691.651

Planung

- Baumaßnahme zweibahnig
- Baumaßnahme einbahnig
- Knotenpunkt planfrei
- Knotenpunkt teilplanfrei
- Knotenpunkt teilplangleich
- Knotenpunkt plangleich / Knotenpunkt plangleich (Kreisverkehr)
- Brücke
- Tunnel
- Variante
- Lärmschutz
- Damm
- Einschnitt

Straßennetz

- | vorhanden | geplant | |
|-----------|---------|-----------------------------|
| | | Bundesautobahn |
| | | Bundesstraße |
| | | Landesstraße / Staatsstraße |
| | | Kreisstraße |
| | | kommunale Straße |
| | | Rückbau |

Verwaltung

- Bundesgrenze
- Landesgrenze
- Regierungsbezirksgrenze
- Kreisgrenze
- Gemeindegrenze

 Regionalniederlassung Sauerland-Hochstift Lanfersweg 2, 59872 Meschede Straßen.NRW Landesbetrieb Straßenbau Nordrhein-Westfalen		Projekt-Nr.: B55-G40-NW-T2-NW	
Straße: B 55		Übersichtslageplan	
Nächster Ort: Lippstadt		Bau-Km 5+100 bis 11+165	
BVWP 2015	B 55 OU Lippstadt 4-streifiger Ausbau zwischen L 822 - L 586n	M 1:25.000	Aufgestellt: 20.01.2015