


Y 32304511.702  
X 5659910.540

Y 32313504.246  
X 5659544.240

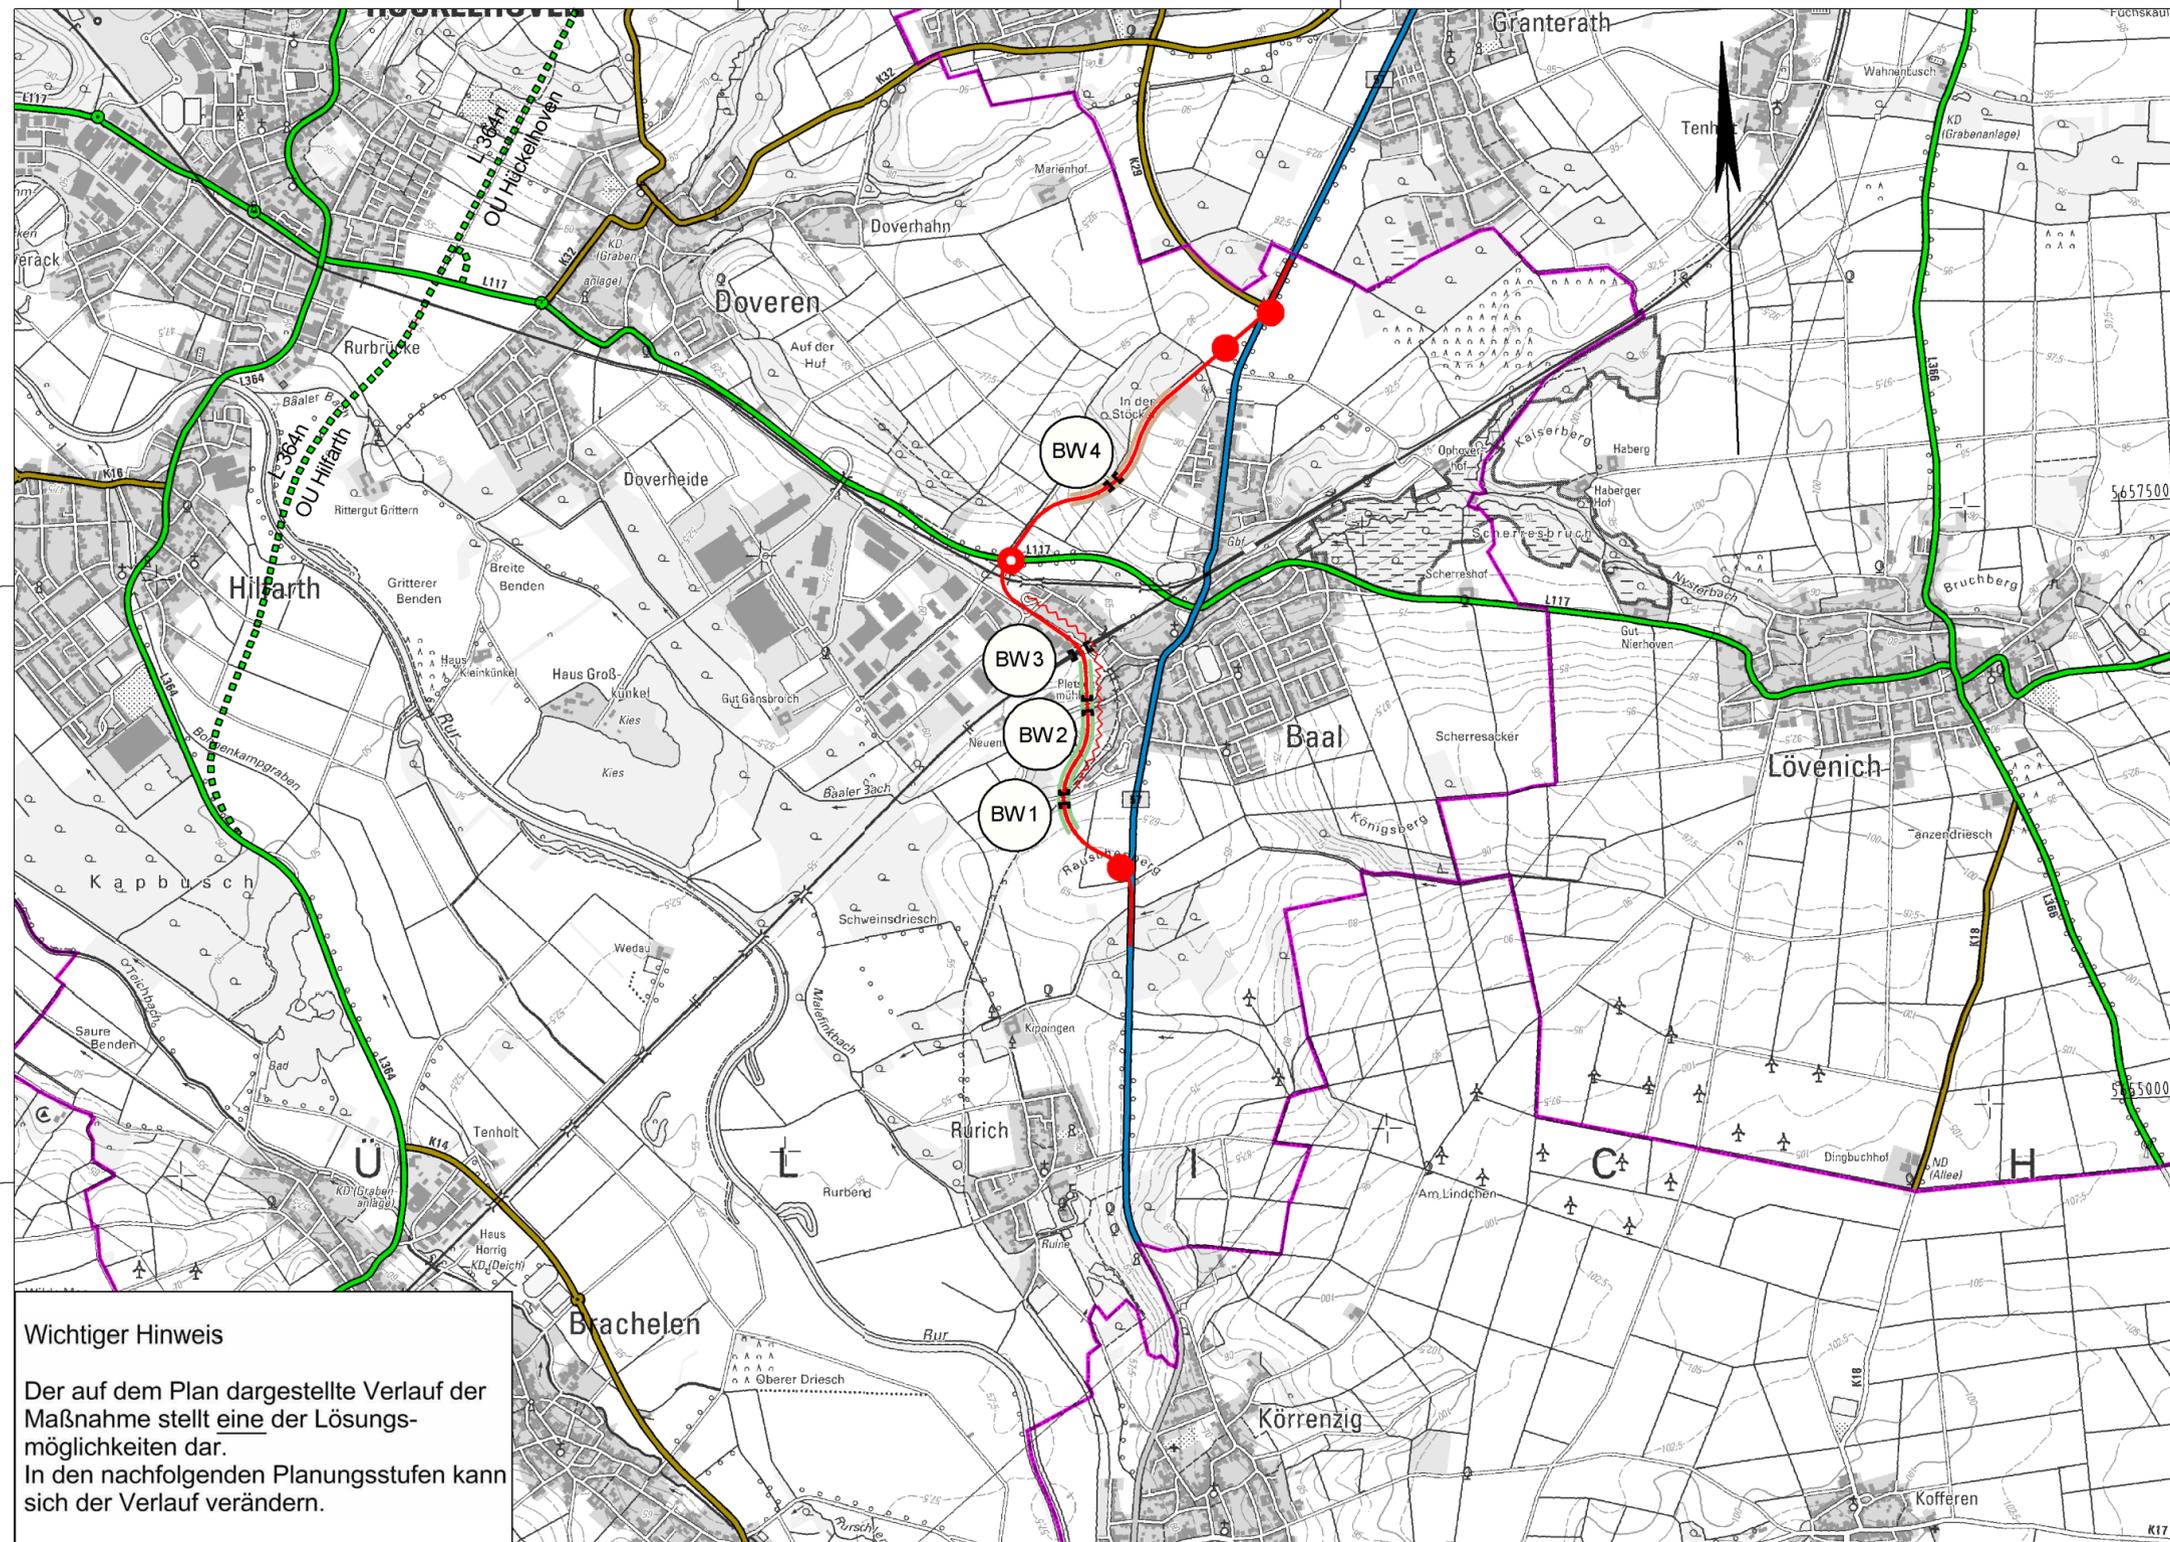

**Wichtiger Hinweis**  
Der auf dem Plan dargestellte Verlauf der Maßnahme stellt eine der Lösungsmöglichkeiten dar. In den nachfolgenden Planungsstufen kann sich der Verlauf verändern.

Y 32304250.205  
X 5653490.863

Y 32313242.749  
X 5653124.564

**Planung**

- Baumaßnahme zweibahnig
- Baumaßnahme einbahnig
- Knotenpunkt planfrei
- Knotenpunkt teilplanfrei
- Knotenpunkt teilplangleich
- Knotenpunkt plangleich / Knotenpunkt plangleich (Kreisverkehr)
- Brücke
- Tunnel
- Variante
- Lärmschutz
- Damm
- Einschnitt

**Straßennetz**

- | vorhanden | geplant |                             |
|-----------|---------|-----------------------------|
|           |         | Bundesautobahn              |
|           |         | Bundesstraße                |
|           |         | Landesstraße / Staatsstraße |
|           |         | Kreisstraße                 |
|           |         | kommunale Straße            |
|           |         | Rückbau                     |

**Verwaltung**

- Bundesgrenze
- Landesgrenze
- Regierungsbezirksgrenze
- Kreisgrenze
- Gemeindegrenze

				Projekt-Nr.: B57-G10-NW-T2-NW
Straße: B 57		Nächster Ort: Hückelhoven		Übersichtslageplan
BVWP 2015		Ortsumgehung Hückelhoven-Baal		Bau-Km 0+150 bis 3+520
M 1:25.000		Aufgestellt: 31.07.2013		