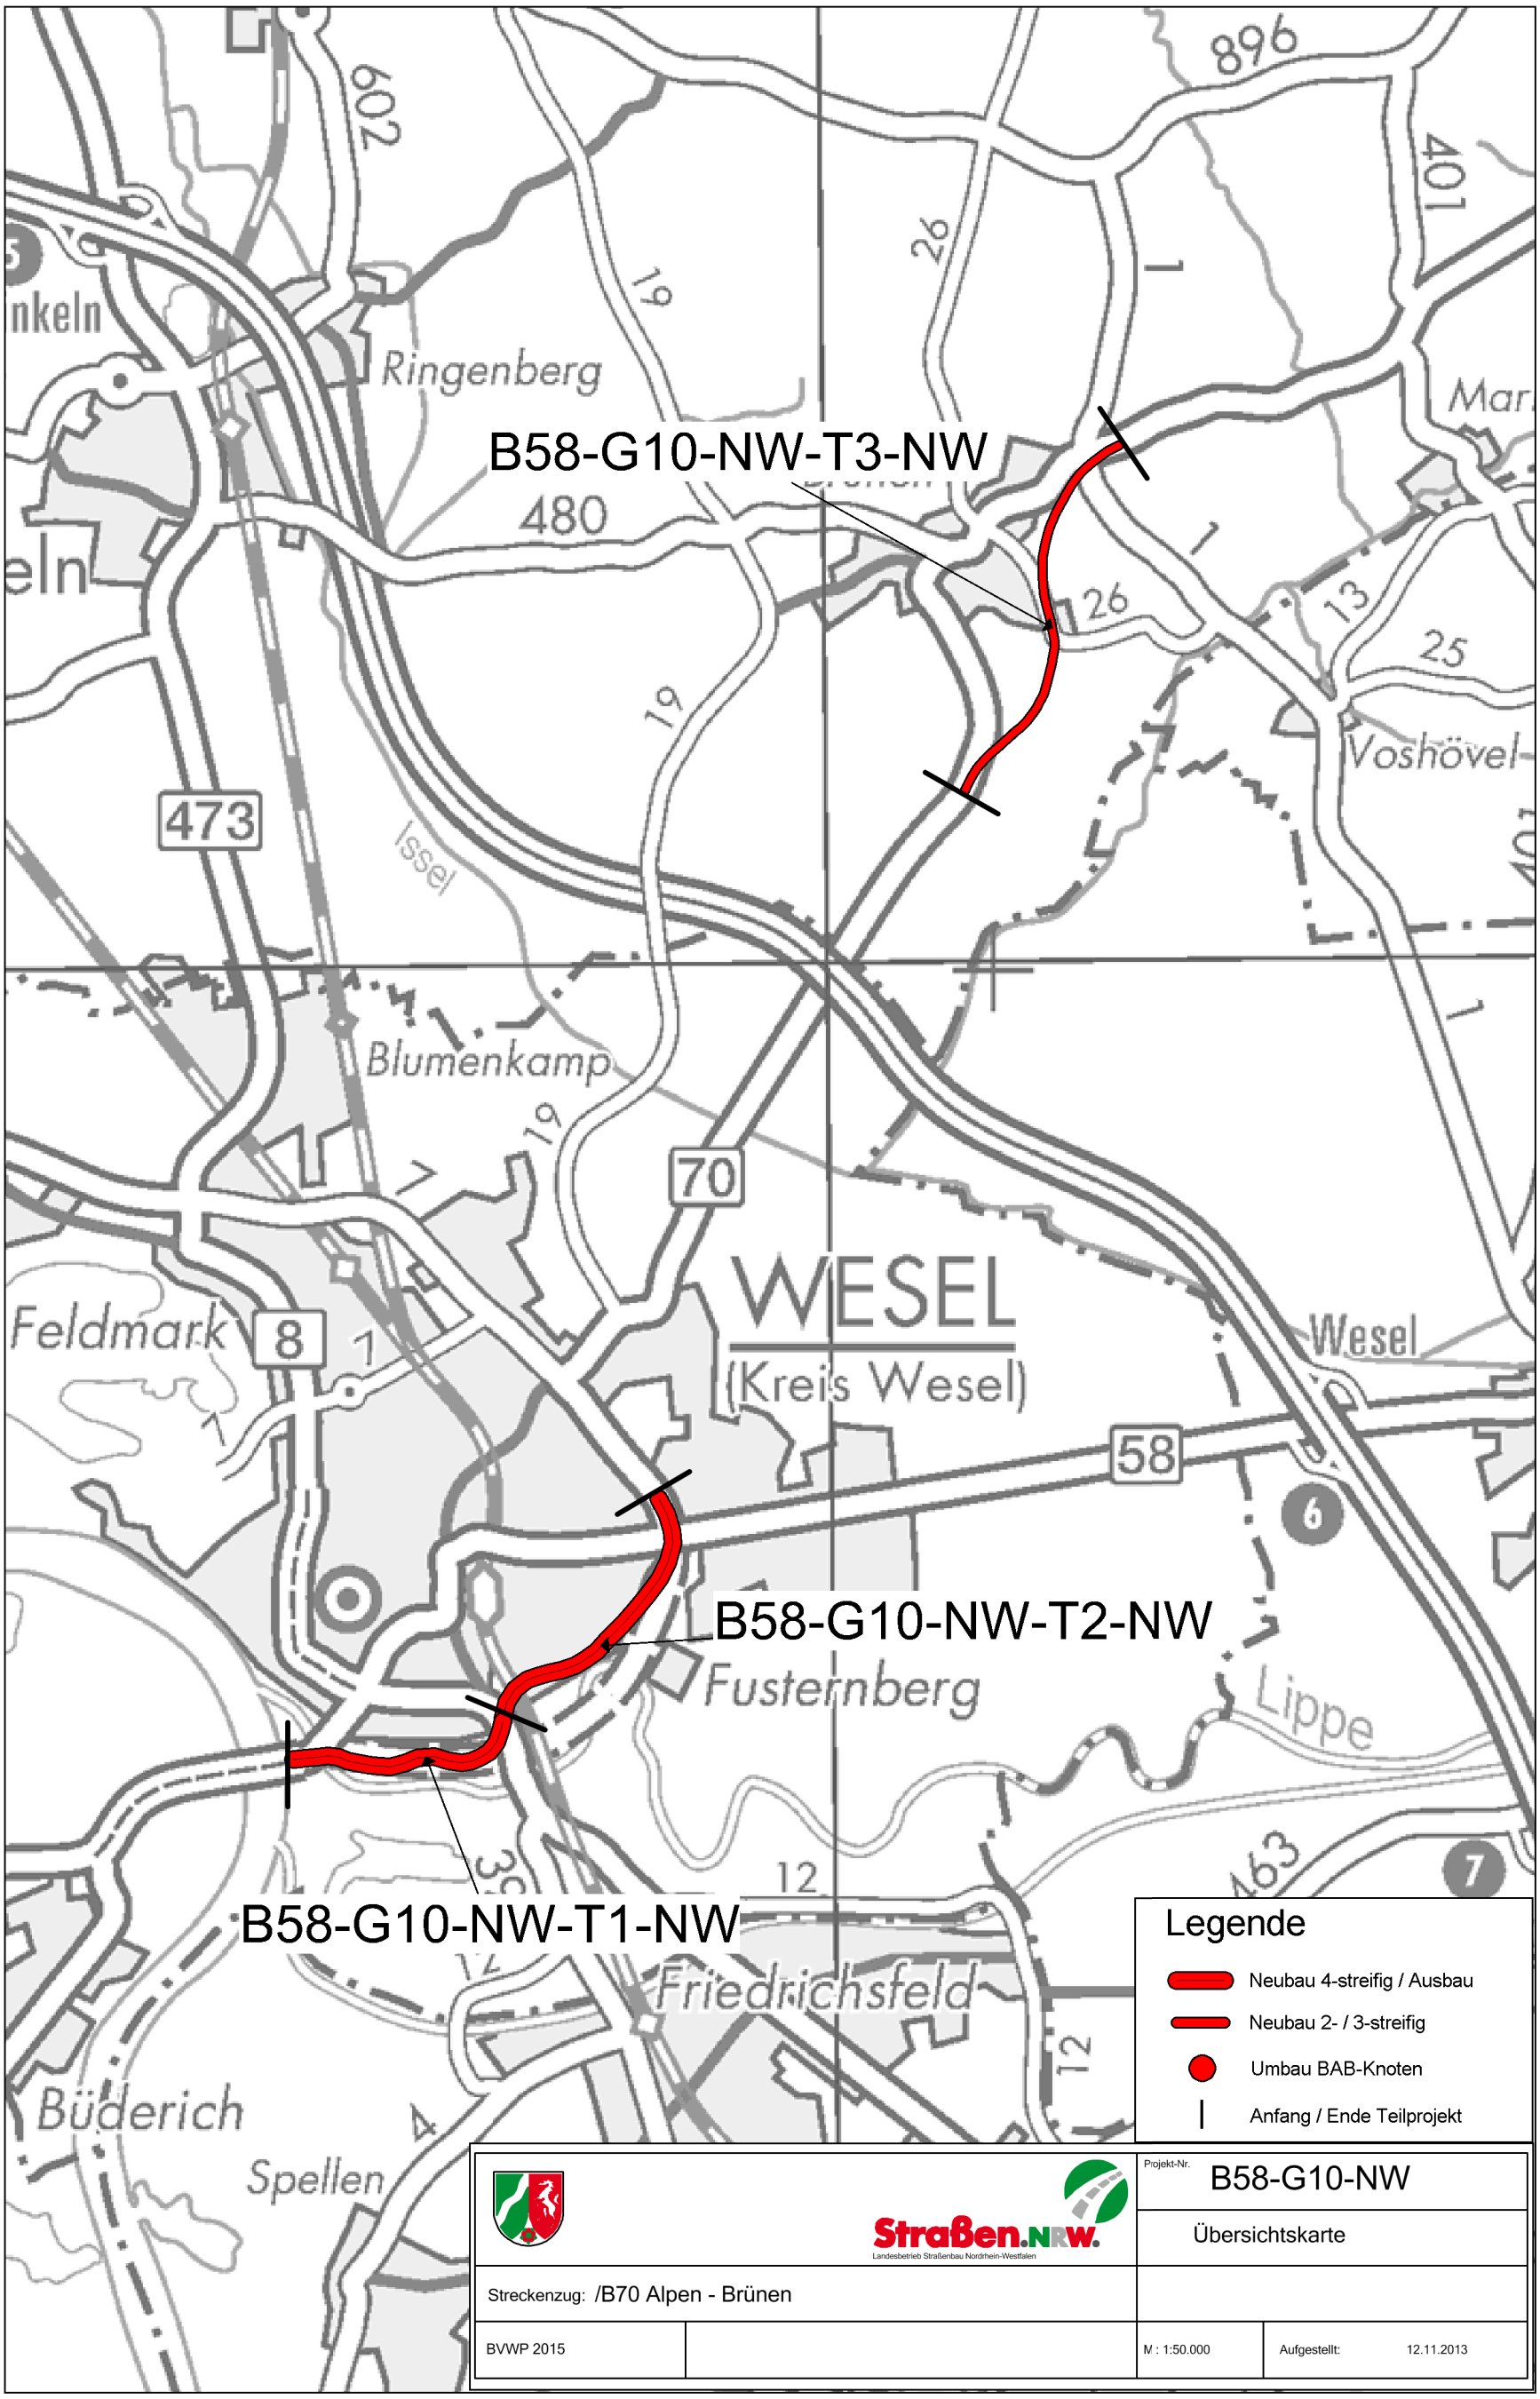
B58-G10-NW-T3-NW
B58-G10-NW-T2-NW
B58-G10-NW-T1-NW
Ringenberg
Voshövel
Blumenkamp
WESEL
(Kreis Wesel)
Wesel
Feldmark
Fusternberg
Lippe
Friedrichsfeld
Büderich
Spellen
Issel
473
70
8
58
Legende
Neubau 4-streifig / Ausbau
Neubau 2- / 3-streifig
Umbau BAB-Knoten
Anfang / Ende Teilprojekt
Projekt-Nr.
B58-G10-NW
Übersichtskarte
Straßen.NRW.
Landesbetrieb Straßenbau Nordrhein-Westfalen
Streckenzug: /B70 Alpen - Brünen
BVWP 2015
M : 1:50.000
Aufgestellt: 12.11.2013