


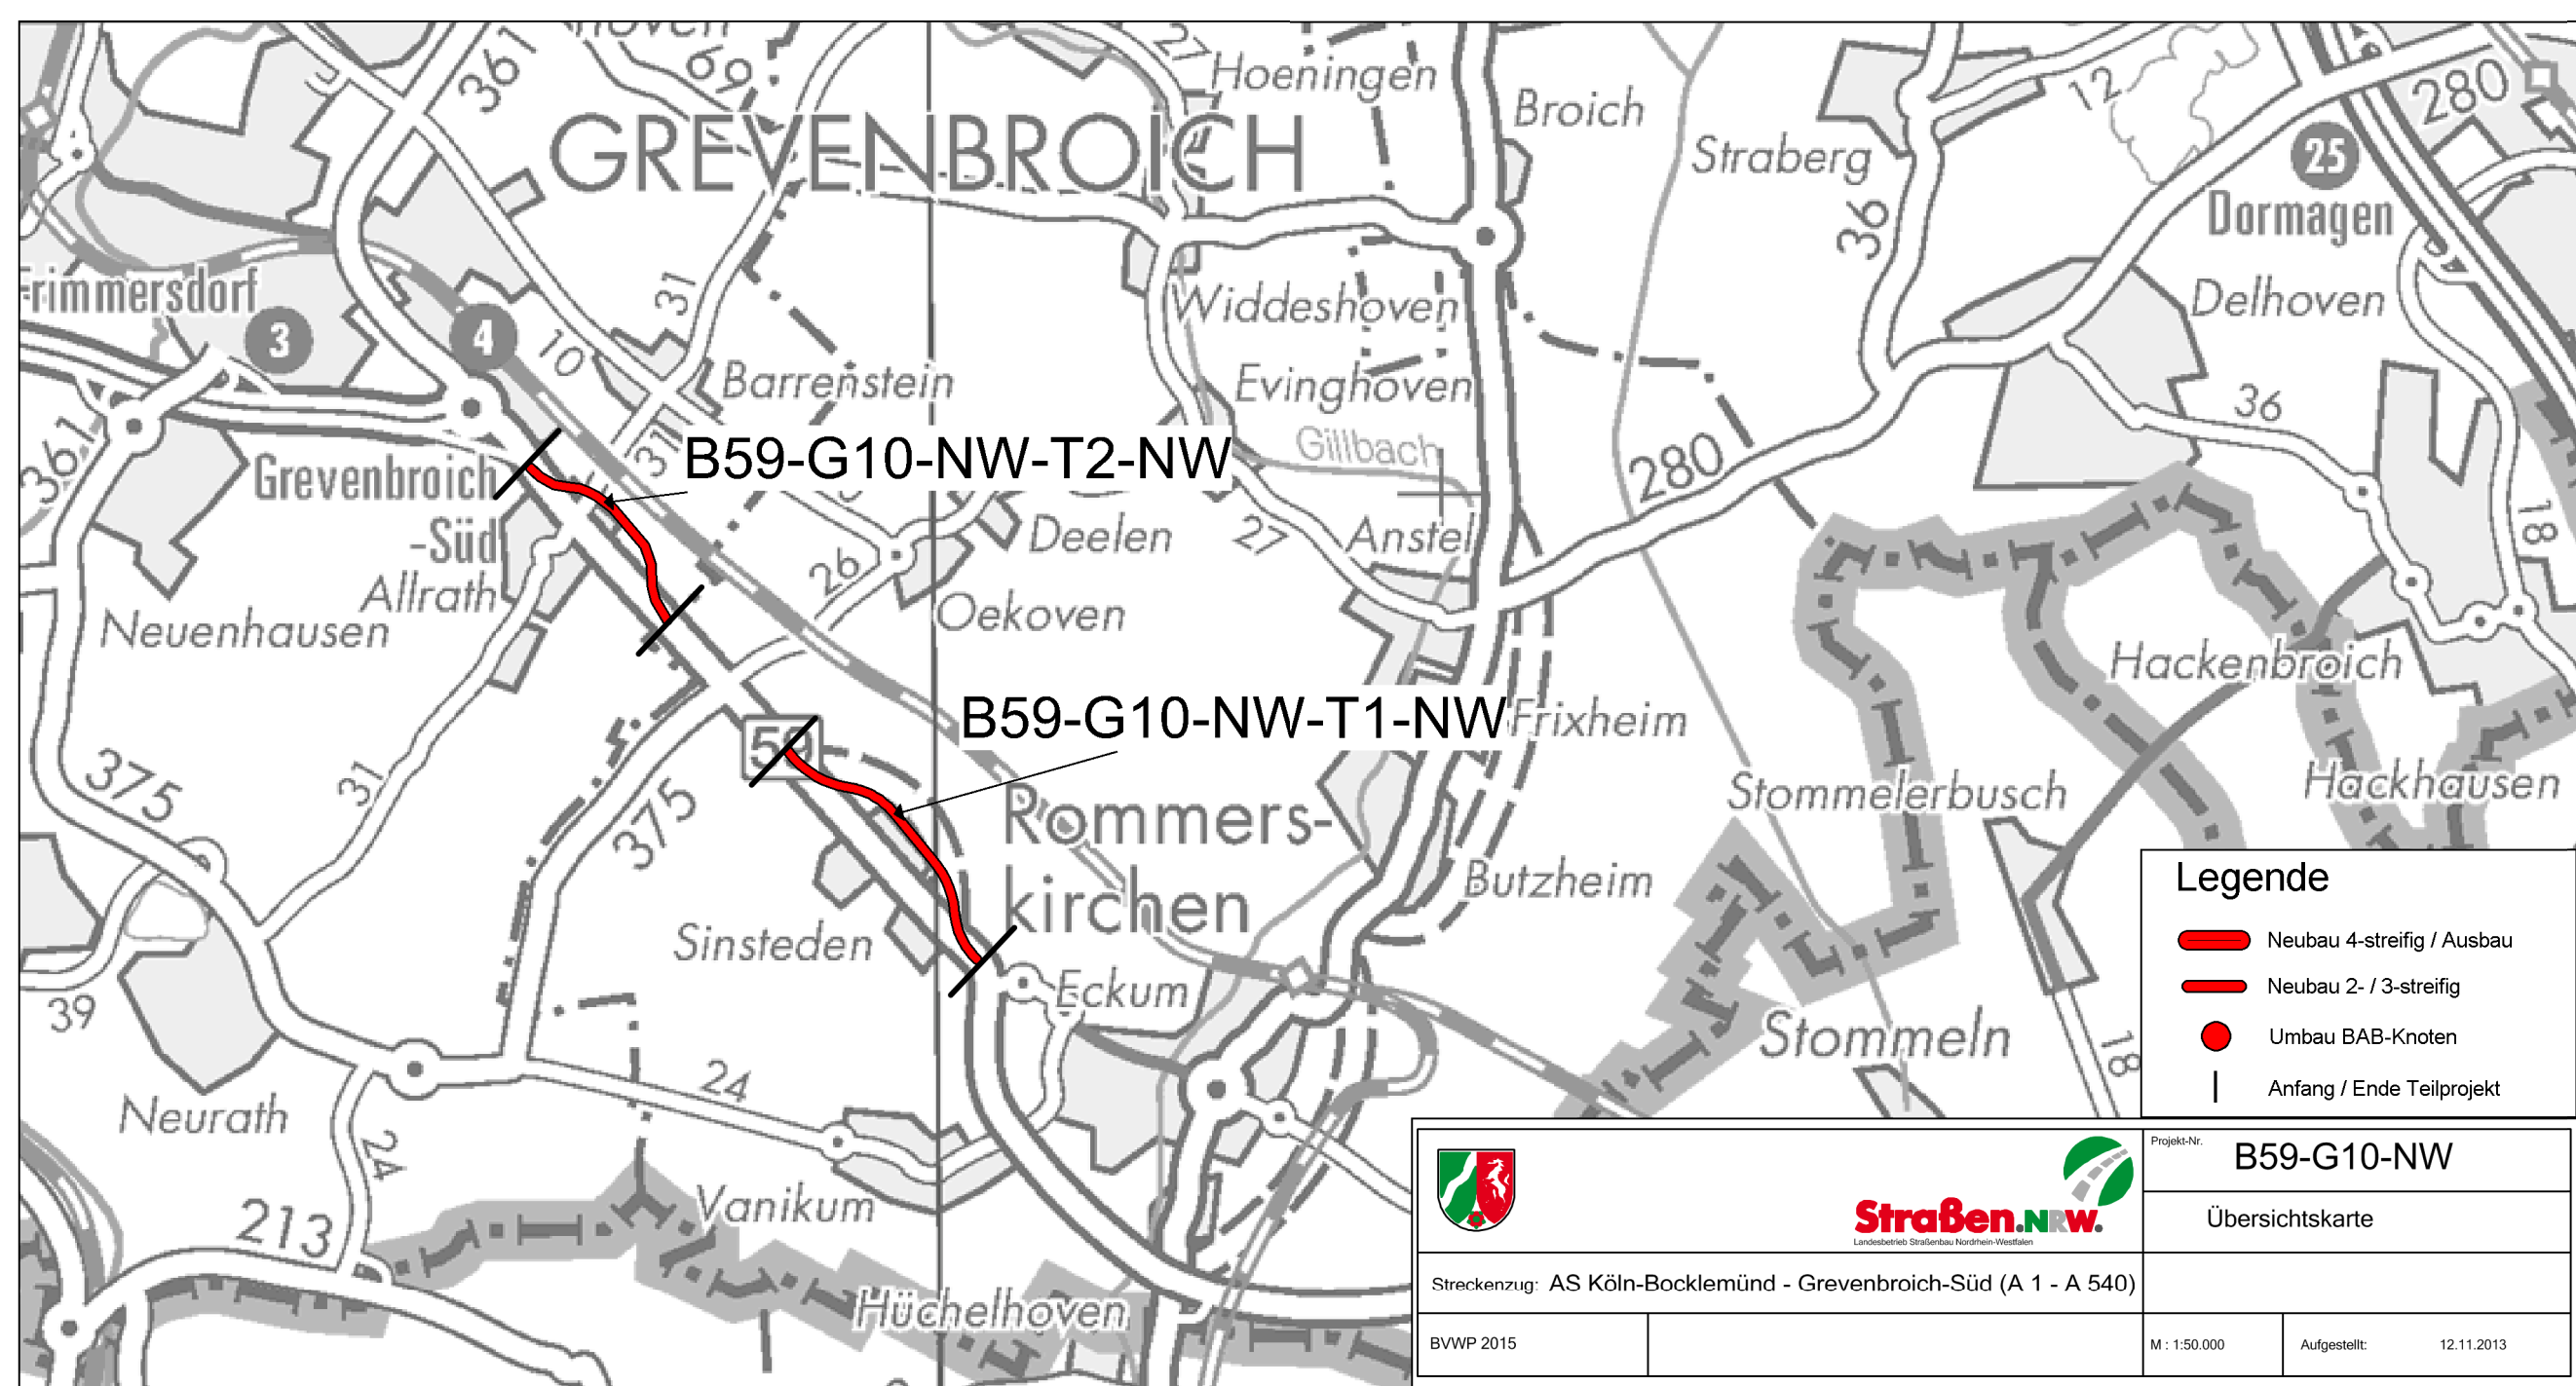

Legende

- Neubau 4-streifig / Ausbau
- Neubau 2- / 3-streifig
- Umbau BAB-Knoten
- Anfang / Ende Teilprojekt

				Projekt-Nr. B59-G10-NW	
Straßen.NRW. Landesbetrieb Straßenbau Nordrhein-Westfalen				Übersichtskarte	
Streckenzug: AS Köln-Bocklemünd - Grevenbroich-Süd (A 1 - A 540)					
BVWP 2015		M : 1:50.000	Aufgestellt:	12.11.2013	