Y 328909.369
X 5663413.272

Y 340534.370
X 5663413.272

330000 | 332500 | 335000 | 337500

5662500 | 5660000 | 5657500

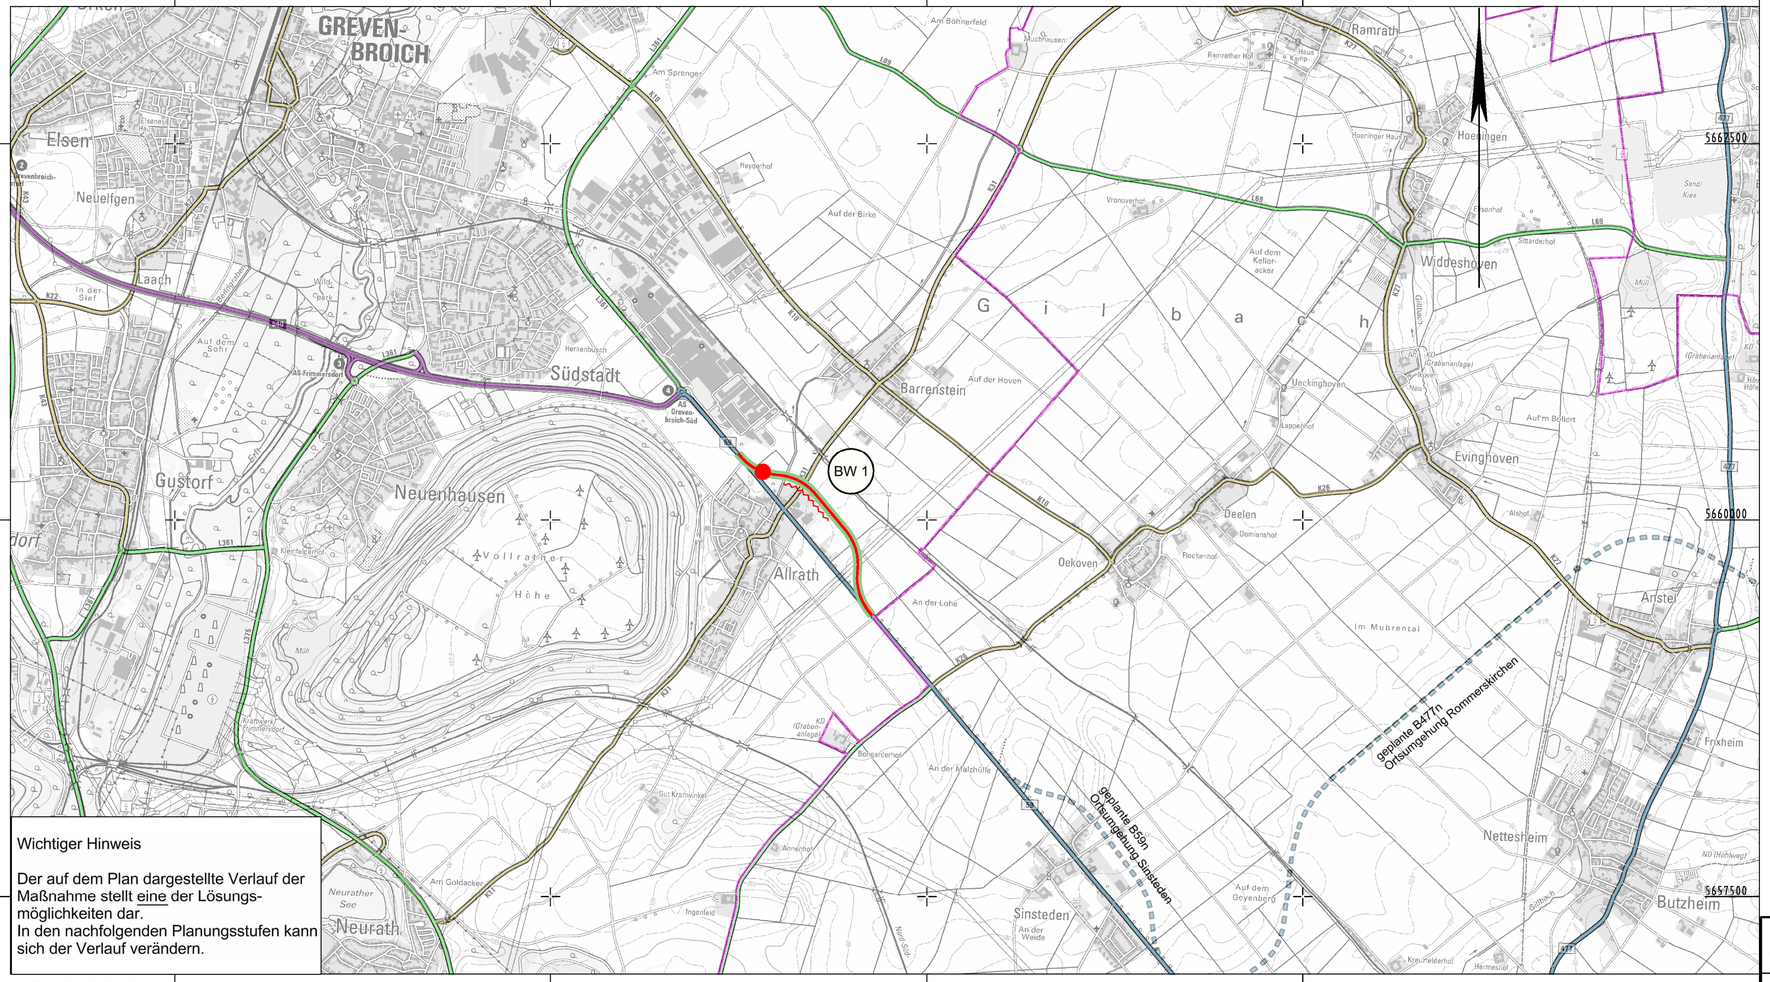

Wichtiger Hinweis

Der auf dem Plan dargestellte Verlauf der Maßnahme stellt eine der Lösungsmöglichkeiten dar.
In den nachfolgenden Planungsstufen kann sich der Verlauf verändern.

Y 328909.369
X 5656988.272

Y 340534.370
X 5656988.272

330000 | 332500 | 335000 | 337500

Planung

- Baumaßnahme zweibahnig
- Baumaßnahme einbahnig
- Knotenpunkt planfrei
- Knotenpunkt teilplanfrei
- Knotenpunkt teilplangleich
- Knotenpunkt plangleich / Knotenpunkt plangleich (Kreisverkehr)
- Großbrücke
- Tunnel
- Variante
- Lärmschutz
- Damm
- Einschnitt

Straßennetz

vorhanden	geplant	
		Bundesautobahn
		Bundesstraße
		Landesstraße / Staatsstraße
		Kreisstraße
		kommunale Straße
		Rückbau

Verwaltung

- Bundesgrenze
- Landesgrenze
- Regierungsbezirksgrenze
- Kreisgrenze
- Gemeindegrenze

Regionalniederlassung Niederrhein
Breitenbachstraße 90 - 41065 Mönchengladbach
Straßen.NRW. Landesbetrieb Straßenbau Nordrhein-Westfalen

		Projekt-Nr.	B59-G10-NW-T2-NW
			Übersichtslageplan
Straße: B 59n	Nächster Ort: Allrath	Bau-Km	0+000 bis 1+510
BVWP 2015	B59n - Ortsumgehung Allrath	M=1:25.000	Aufgestellt: 03.02.2015