


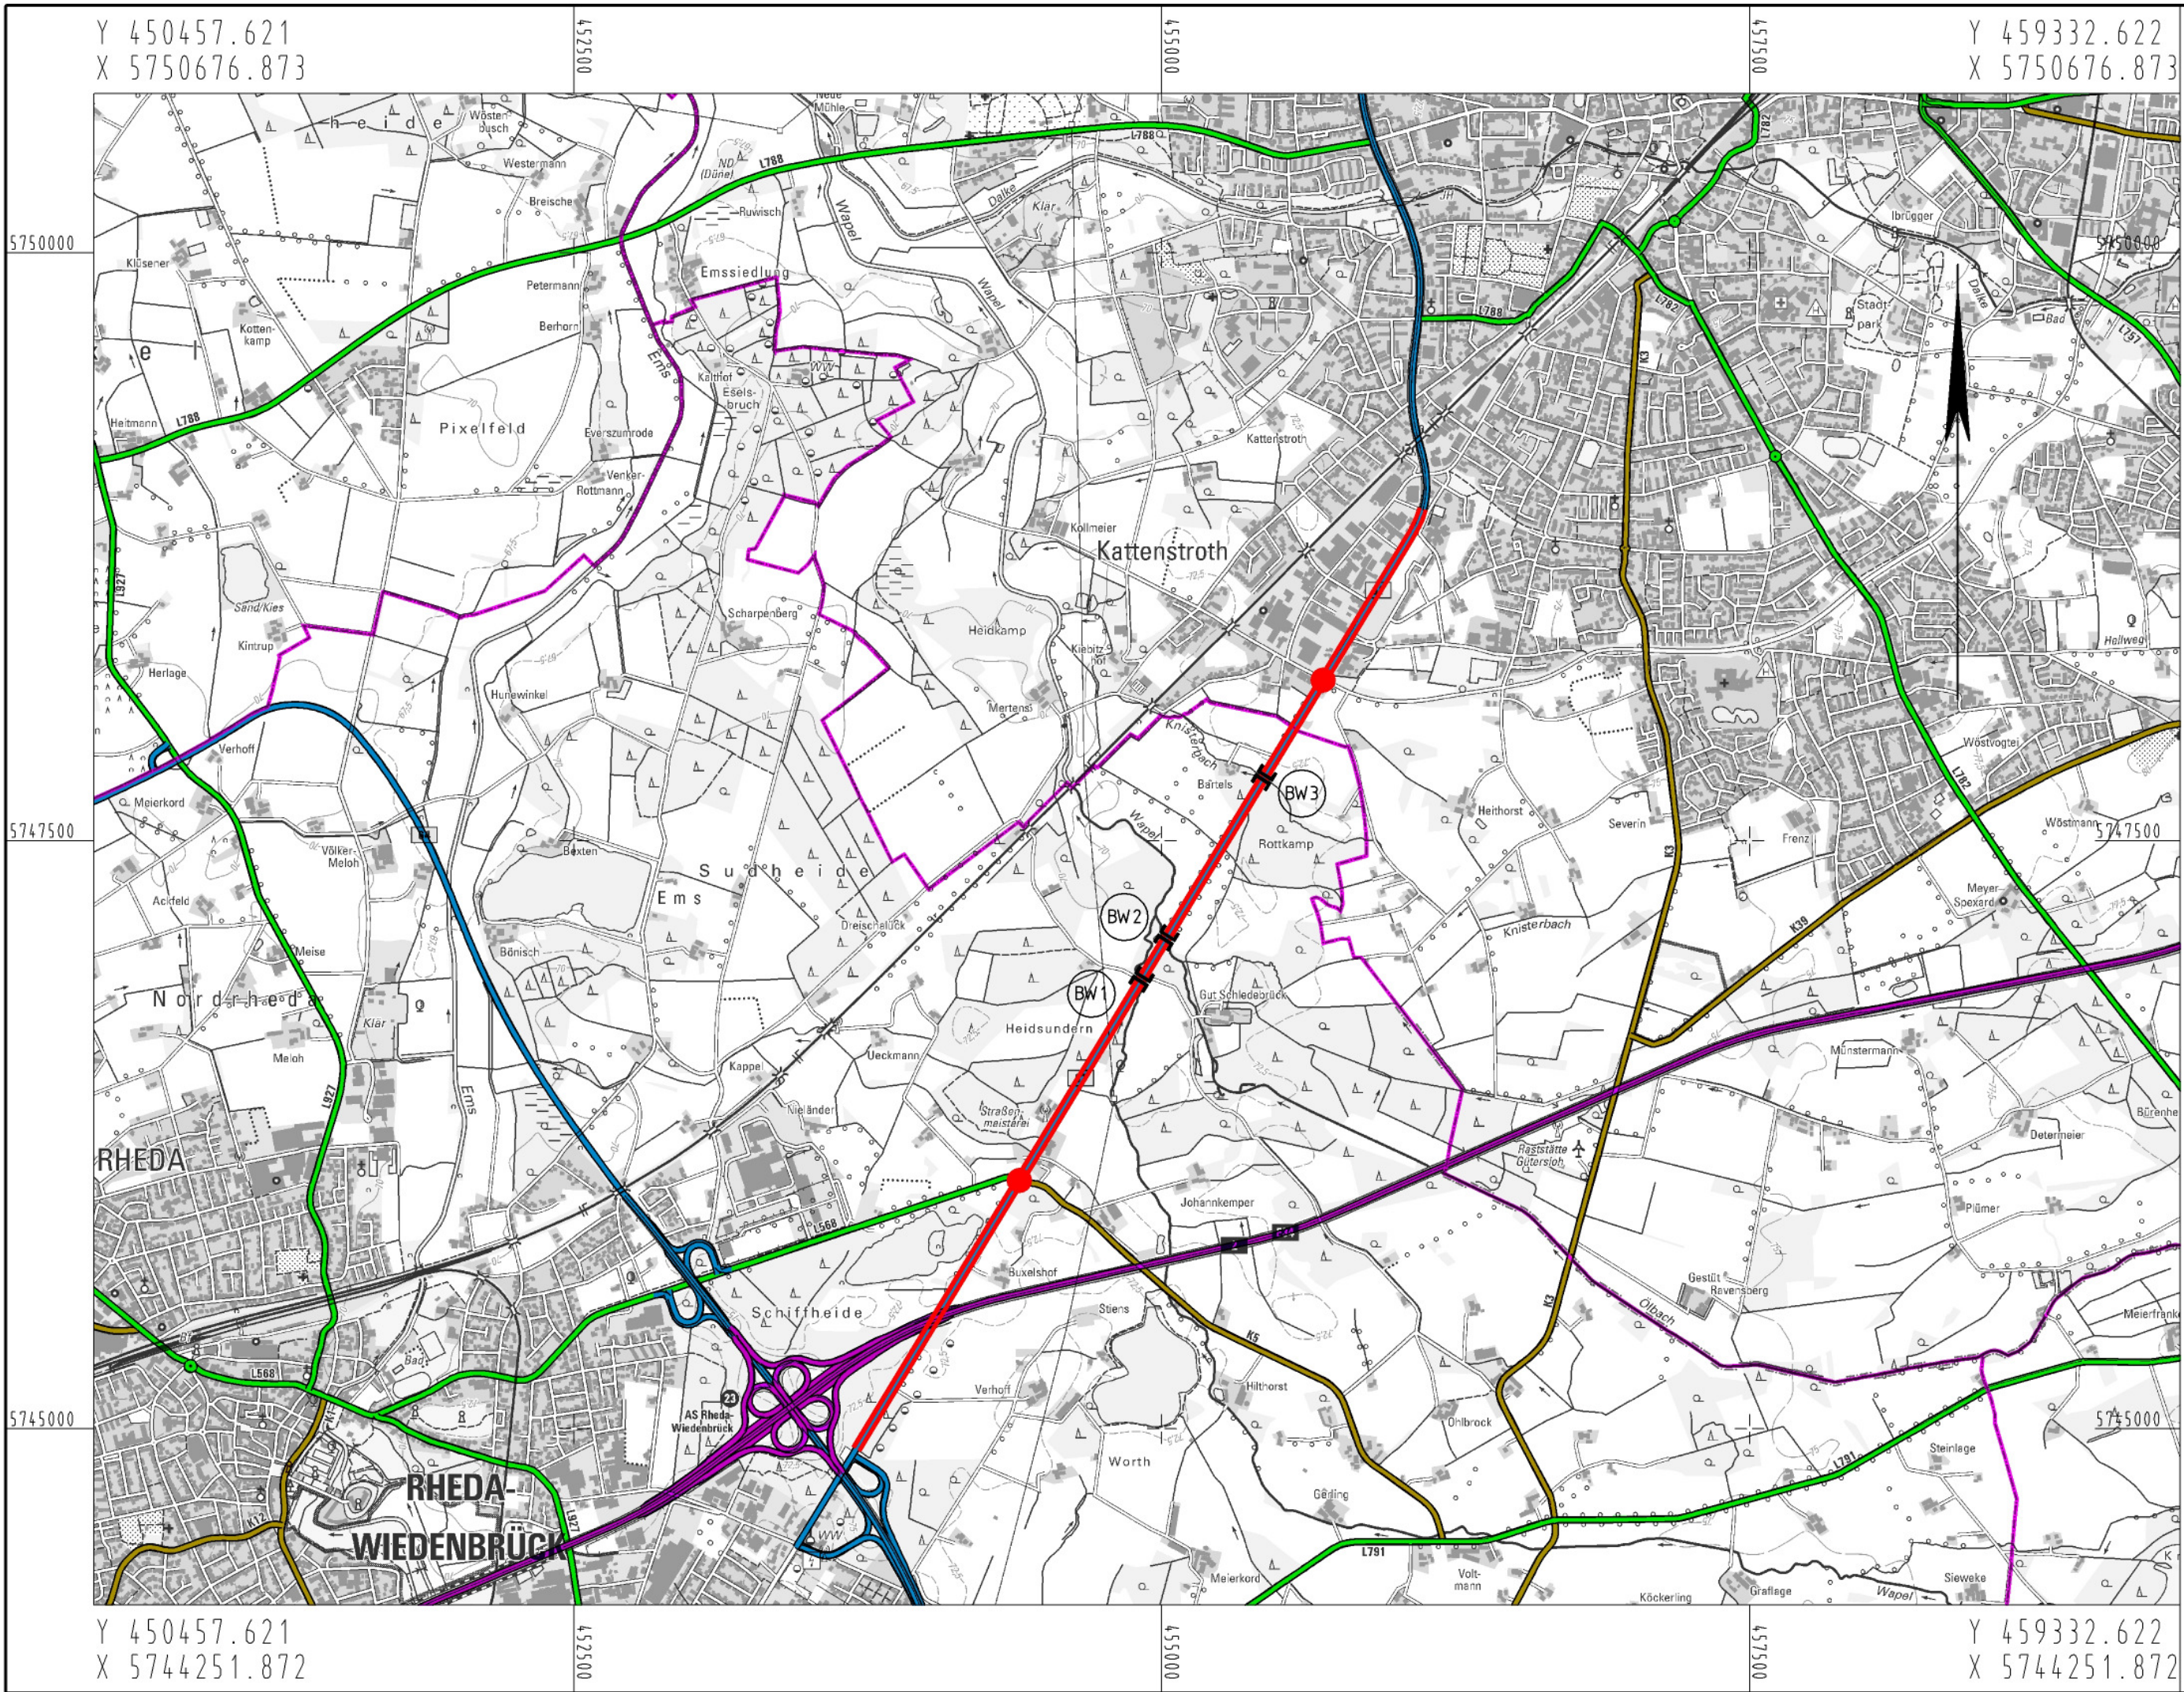

Planung

- Baumaßnahme zweibahnig
- Baumaßnahme einbahnig
- Knotenpunkt planfrei
- Knotenpunkt teilplanfrei
- Knotenpunkt teilplangleich
- Knotenpunkt plangleich / Knotenpunkt plangleich (Kreisverkehr)
- Brücke
- Tunnel
- Variante
- Lärmschutz
- Damm
- Einschnitt

Straßennetz

- | vorhanden | geplant | |
|-----------|---------|-----------------------------|
| | | Bundesautobahn |
| | | Bundesstraße |
| | | Landesstraße / Staatsstraße |
| | | Kreisstraße |
| | | kommunale Straße |
| | | Rückbau |

Verwaltung

- Bundesgrenze
- Landesgrenze
- Regierungsbezirksgrenze
- Kreisgrenze
- Gemeindegrenze

	Regionalniederlassung Ostwestfalen-Lippe Stapenhorststraße 119, Bielefeld		Projekt-Nr.: B61-G10-NW-T2-NW	Blatt-Nr.: 1
	Straßen.NRW. Landesbetrieb Straßenbau Nordrhein-Westfalen		Übersichtslageplan	
Straße: B 61		Nächster Ort: Rheda-Wiedenbrück	Bau-Km	0+000 bis 4+665
BVWP 2015	B 61 Rheda-Wiedenbrück – Bielefeld/Ummeln (A2-B61) B 61 Rheda-Wiedenbrück – Gütersloh		M 1:25.000	Aufgestellt: 14.05.2013