


Y 450457.621
X 5750676.873

Y 459332.622
X 5750676.873

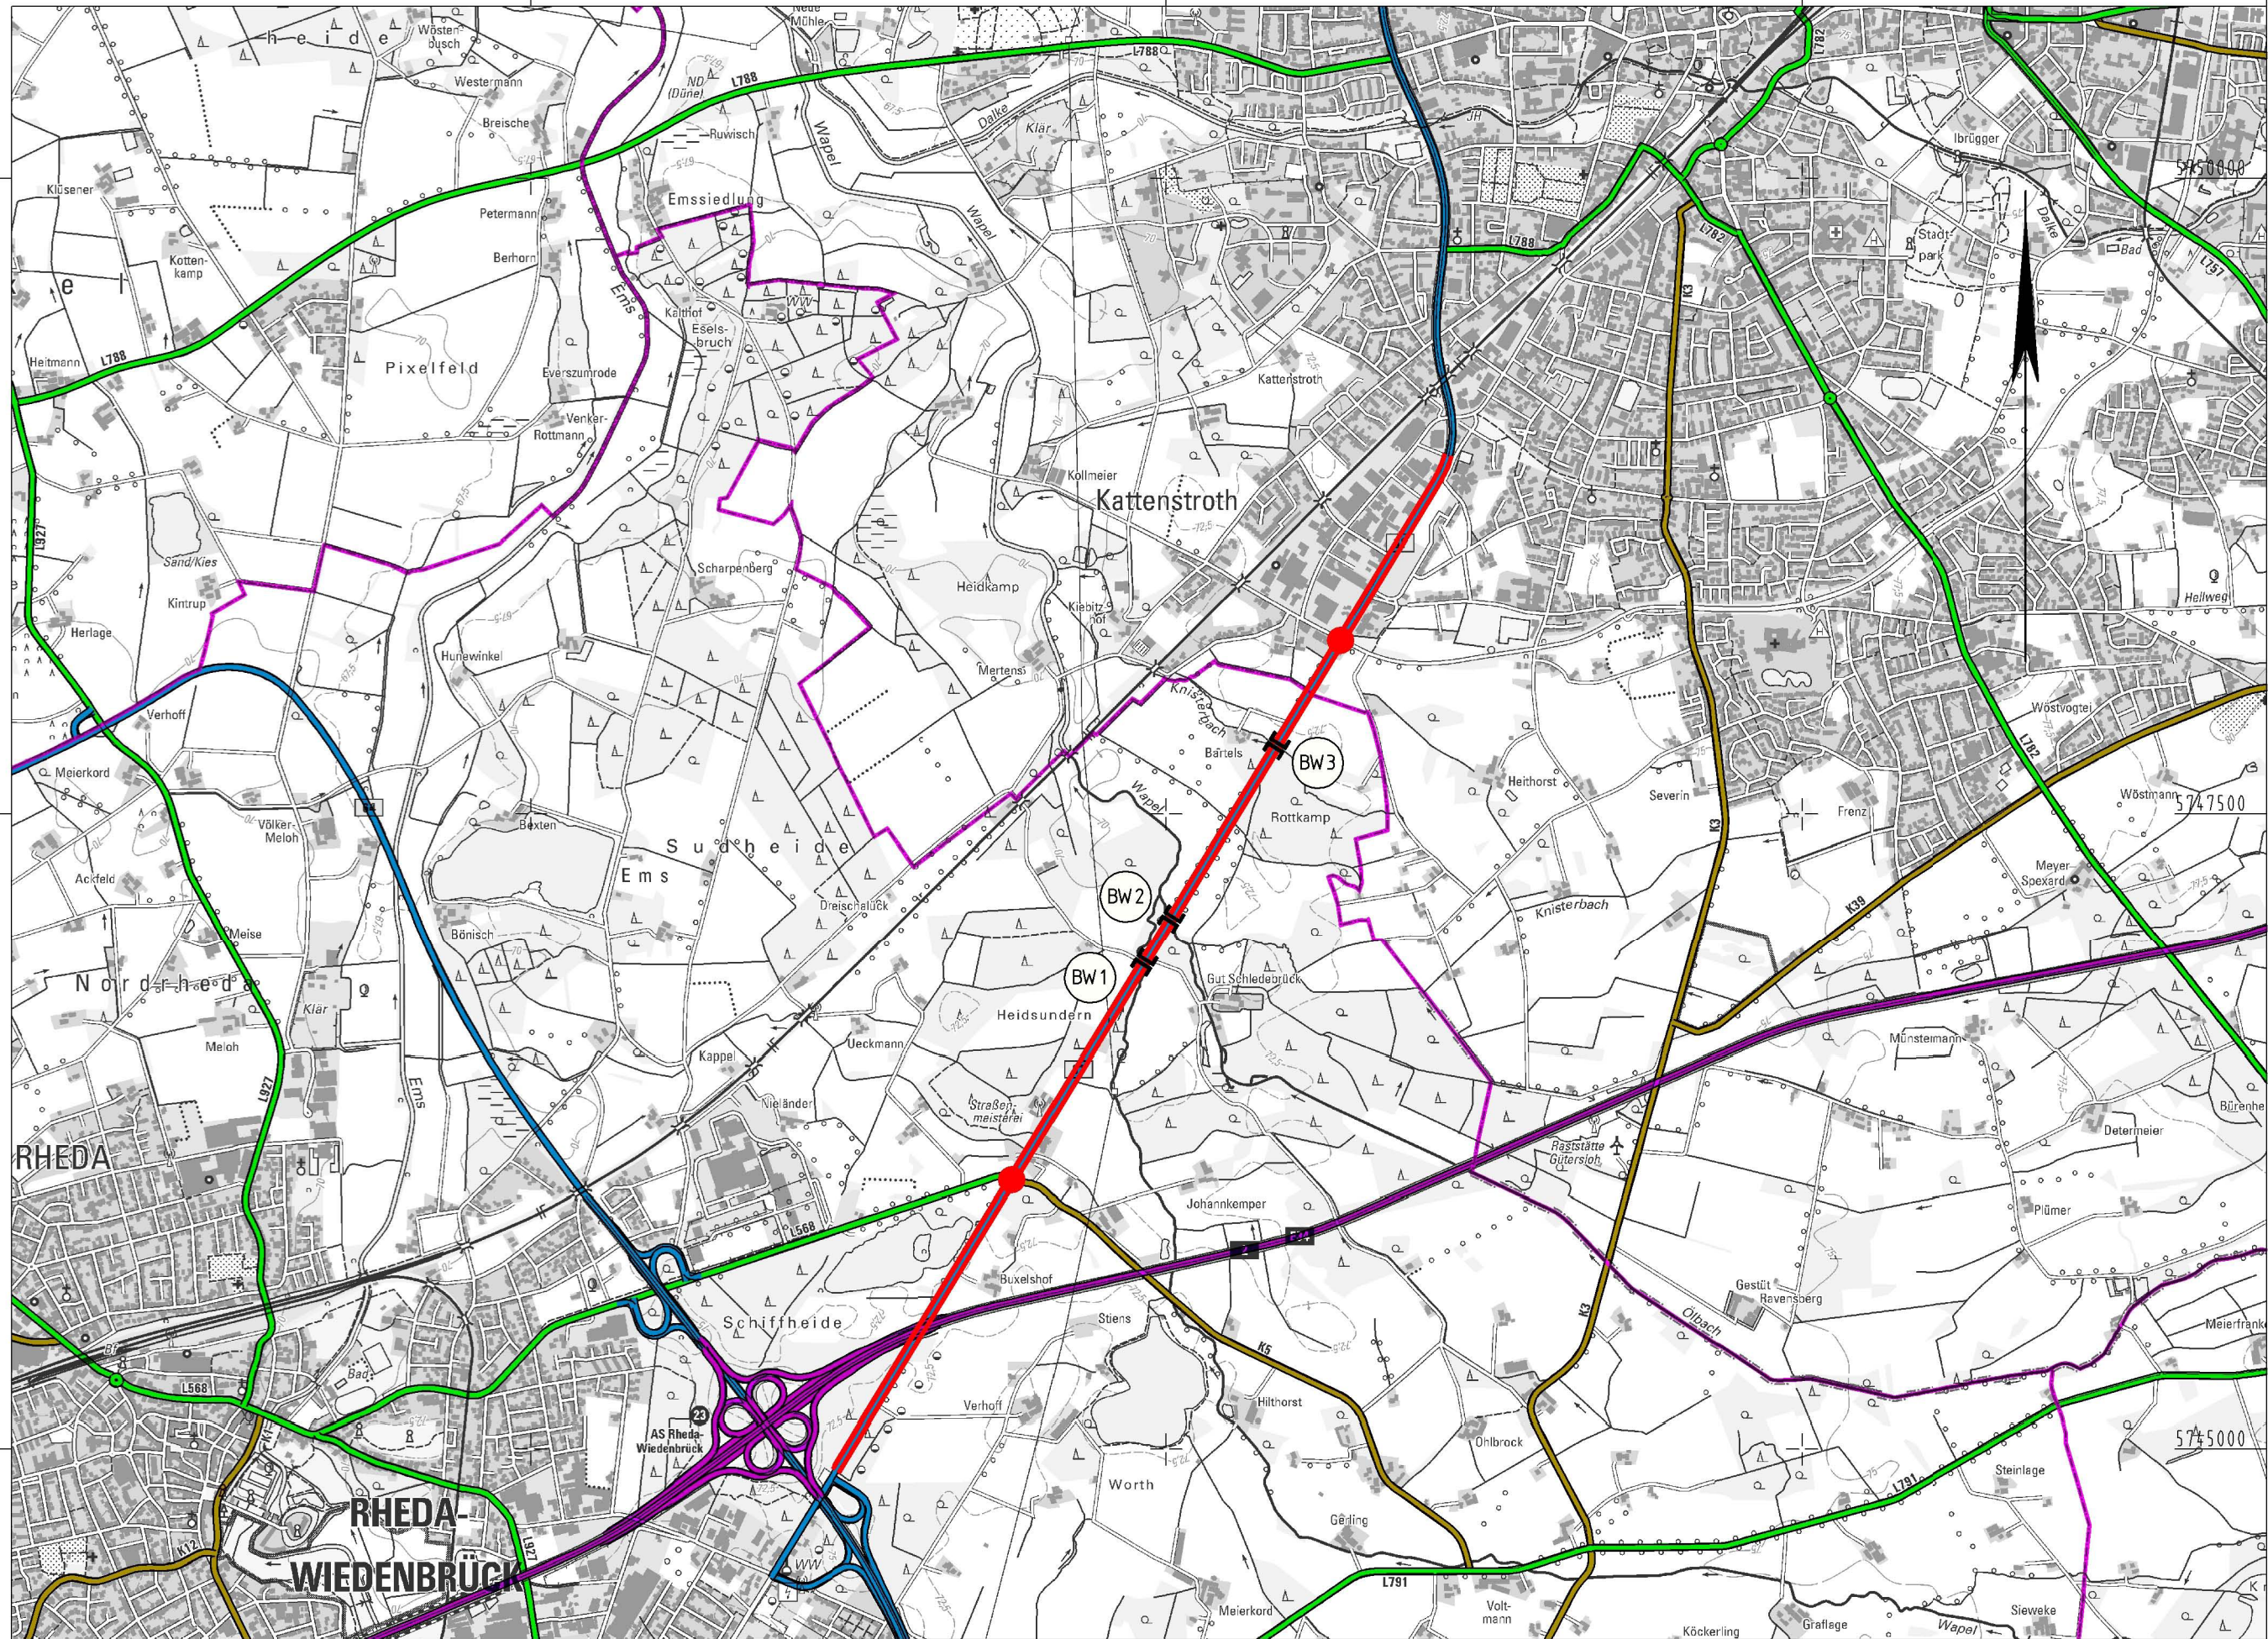

Y 450457.621
X 5744251.872

Y 459332.622
X 5744251.872

Planung

Baumaßnahme zweibahnig

Baumaßnahme einbahnig

Knotenpunkt planfrei

Knotenpunkt teilplanfrei

Knotenpunkt teilplangleich

Knotenpunkt plangleich / Knotenpunkt plangleich (Kreisverkehr)

Brücke

Tunnel

Variante

Lärmschutz

Damm

Einschnitt

Straßennetz

vorhanden

geplant

Bundesautobahn

vorhanden

geplant

Bundesstraße

vorhanden

geplant

Landesstraße / Staatsstraße

vorhanden

geplant

Kreisstraße

vorhanden

geplant

kommunale Straße

vorhanden

geplant

Rückbau

Verwaltung

Bundesgrenze

Landesgrenze

Regierungsbezirksgrenze

Kreisgrenze

Gemeindegrenze

Region Regionalniederlassung Ostwestfalen-Lippe Stapenhorststraße 119, Bielefeld Straßen.nrw Landesbetrieb Straßenbau Nordrhein-Westfalen		Projekt-Nr.: B61-G10-NW-T1-NW	Blatt-Nr.: 1
Straße: B 61		Übersichtslageplan	
Nächster Ort: Rheda-Wiedenbrück		Bau-Km 0+000 bis 4+665	
BVWP 2015	B 61 Rheda-Wiedenbrück - Bielefeld/Ummeln (A2-B61) B 61 Rheda-Wiedenbrück - Gütersloh	M 1:25.000	Aufgestellt: 14.05.2013