Y 428349.988
X 5648245.914

Y 433302.293
X 5647556.965

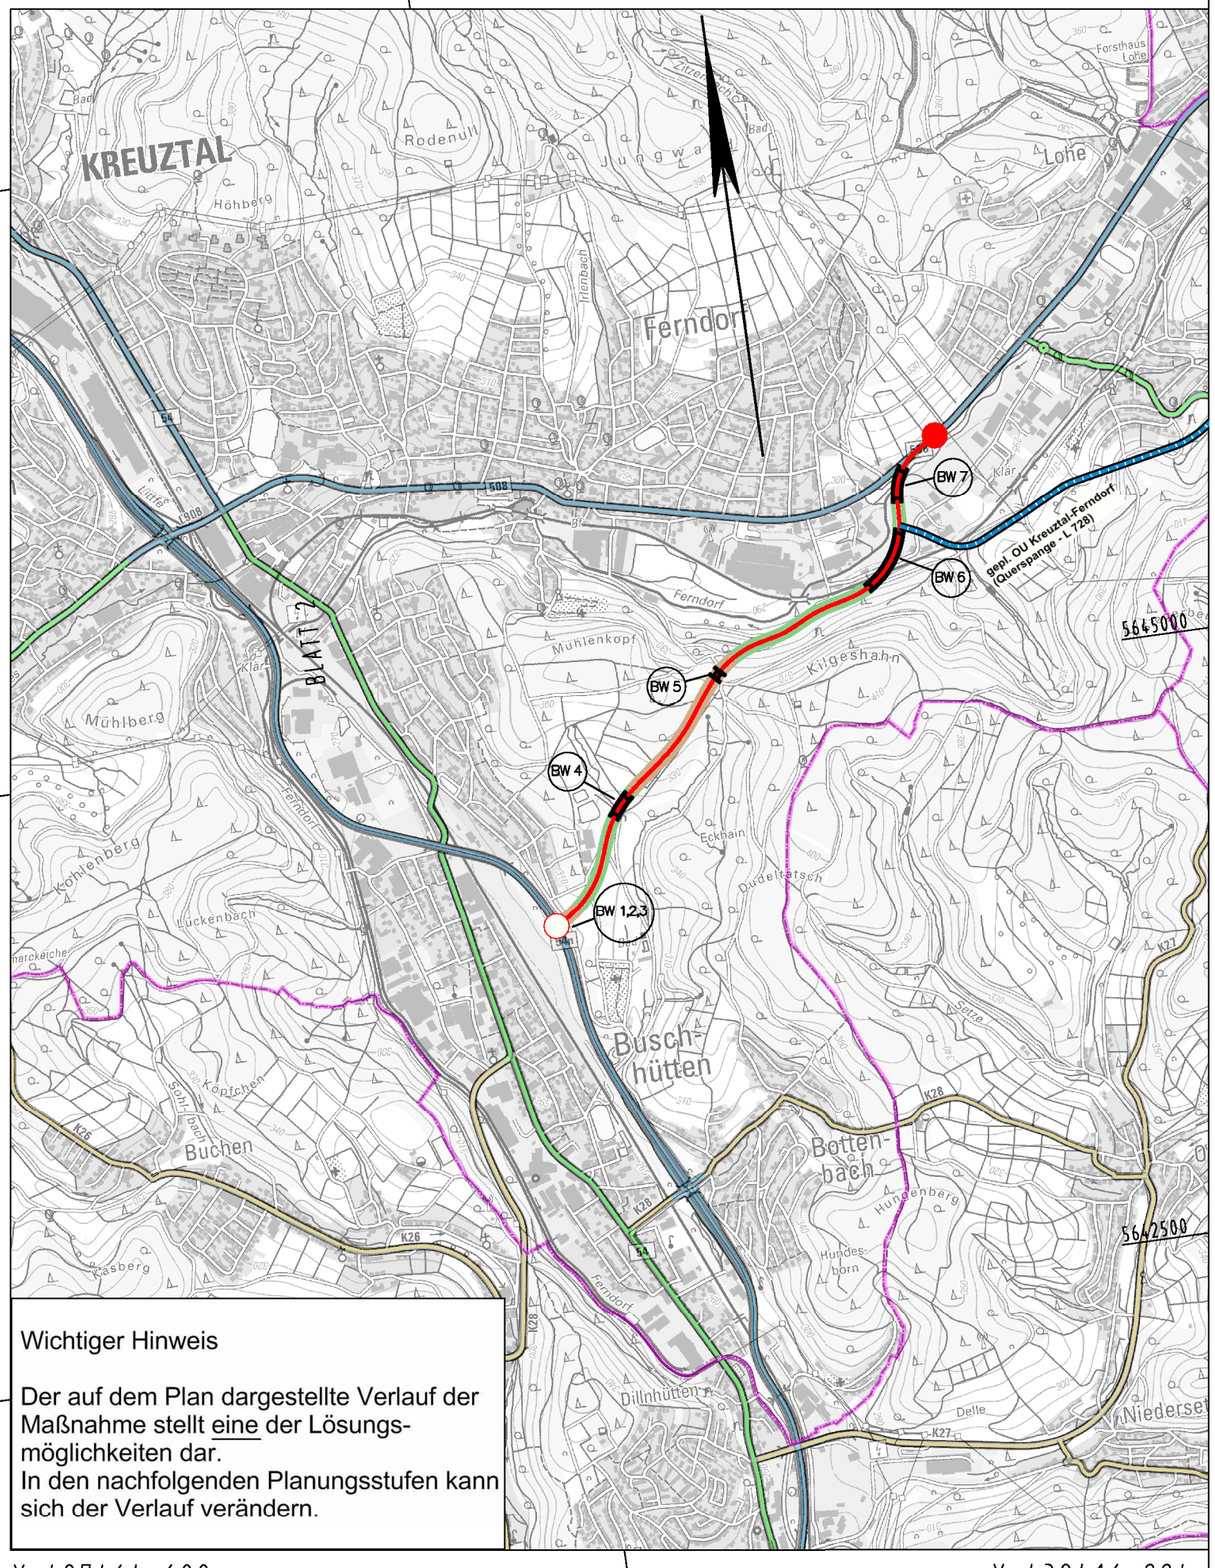

Wichtiger Hinweis

Der auf dem Plan dargestellte Verlauf der Maßnahme stellt eine der Lösungs-möglichkeiten dar.
In den nachfolgenden Planungsstufen kann sich der Verlauf verändern.

Y 427464.688
X 5641882.202

Y 432416.994
X 5641193.253

Planung

- Baumaßnahme zweibahnig
- Baumaßnahme einbahnig
- Knotenpunkt planfrei
- Knotenpunkt teilplanfrei
- Knotenpunkt teilplangleich
- Knotenpunkt plangleich / Knotenpunkt plangleich (Kreisverkehr)
- Brücke
- Tunnel
- Variante
- Lärmschutz
- Damm
- Einschnitt

Straßennetz

vorhanden	geplant	
		Bundesautobahn
		Bundesstraße
		Landesstraße / Staatsstraße
		Kreisstraße
		kommunale Straße
		Rückbau

Verwaltung

- Bundesgrenze
- Landesgrenze
- Regierungsbezirksgrenze
- Kreisgrenze
- Gemeindegrenze

Regionalniederlassung Südwestfalen
Untere Industriestraße 20, 57520 Netphen

Straßen.NRW.
Landesbetrieb Straßenbau Nordrhein-Westfalen

Straße: B 508	Nächster Ort: Kreuztal	Projekt-Nr.: B62/B508-G30-NW-T1-NW
BVWP 2015	B62/B508 Kreuztal-Buschhütten (B54) - Erndtebrück (B480) T-OU Kreuztal (Querspange)	Übersichtslageplan
		Bau-Km 0-000,000 bis 2+487,088
		M. 1:25.000 — Aufgestellt: 21.01.2014