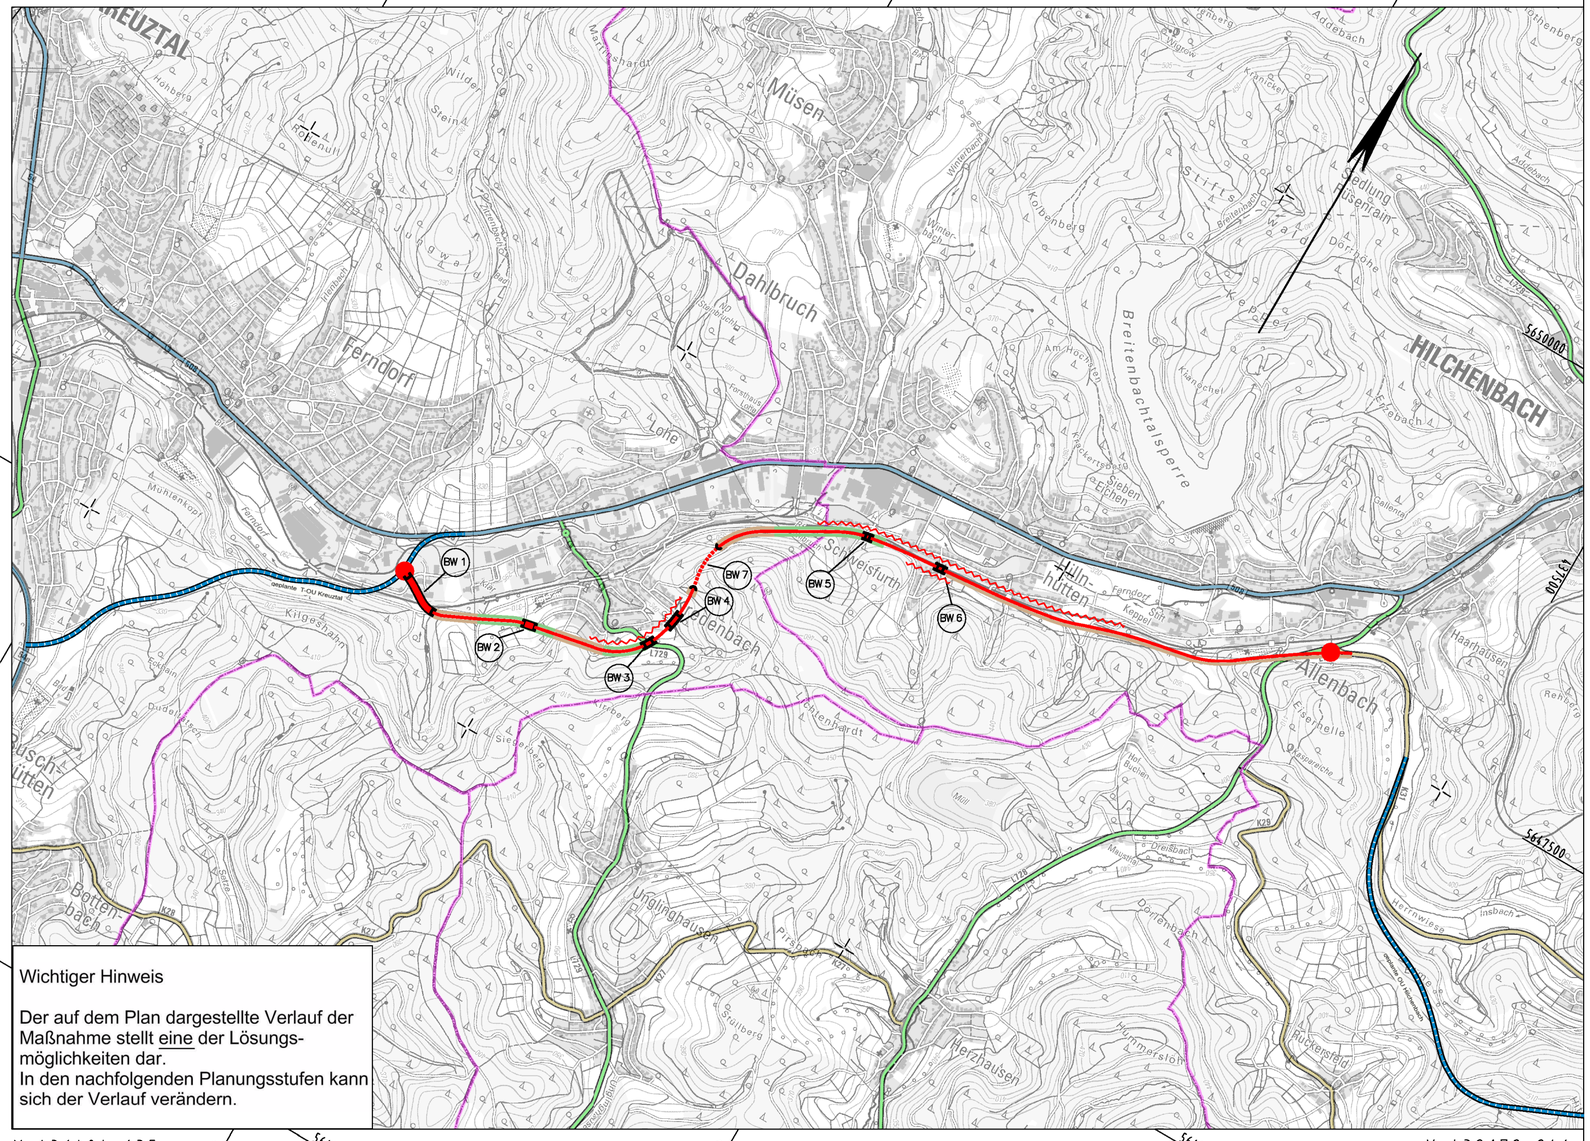

Wichtiger Hinweis

Der auf dem Plan dargestellte Verlauf der Maßnahme stellt eine der Lösungs-möglichkeiten dar.
In den nachfolgenden Planungsstufen kann sich der Verlauf verändern.

Planung

- Baumaßnahme zweibahnig
- Baumaßnahme einbahnig
- Knotenpunkt planfrei
- Knotenpunkt teilplanfrei
- Knotenpunkt teilplangleich
- Knotenpunkt plangleich / Knotenpunkt plangleich (Kreisverkehr)
- Brücke
- Tunnel
- Variante
- Lärmschutz
- Damm
- Einschnitt

Straßennetz

vorhanden	geplant	
		Bundesautobahn
		Bundesstraße
		Landesstraße / Staatsstraße
		Kreisstraße
		kommunale Straße
		Rückbau

Verwaltung

- Bundesgrenze
- Landesgrenze
- Regierungsbezirksgrenze
- Kreisgrenze
- Gemeindegrenze

Regionalniederlassung Südwestfalen
Untere Industriestraße 20 57520 Netphen
Straßen.NRW. Landesbetrieb Straßenbau Nordrhein-Westfalen

Projekt-Nr.: B62/B508-G30-NW-T2-NW

Übersichtslageplan

Straße: B 508 | Nächster Ort: Kreuztal | Bau-Km: 0-000.000 bis 6+025.000

BVWP 2015 | B62/B508 Kreuztal-Buschhütten (B54) - Erndtebrück (B480) OU Kreuztal-Ferndorf (Querspange - L 728) | M 1:25.000 | Aufgestellt: 21.01.2014