


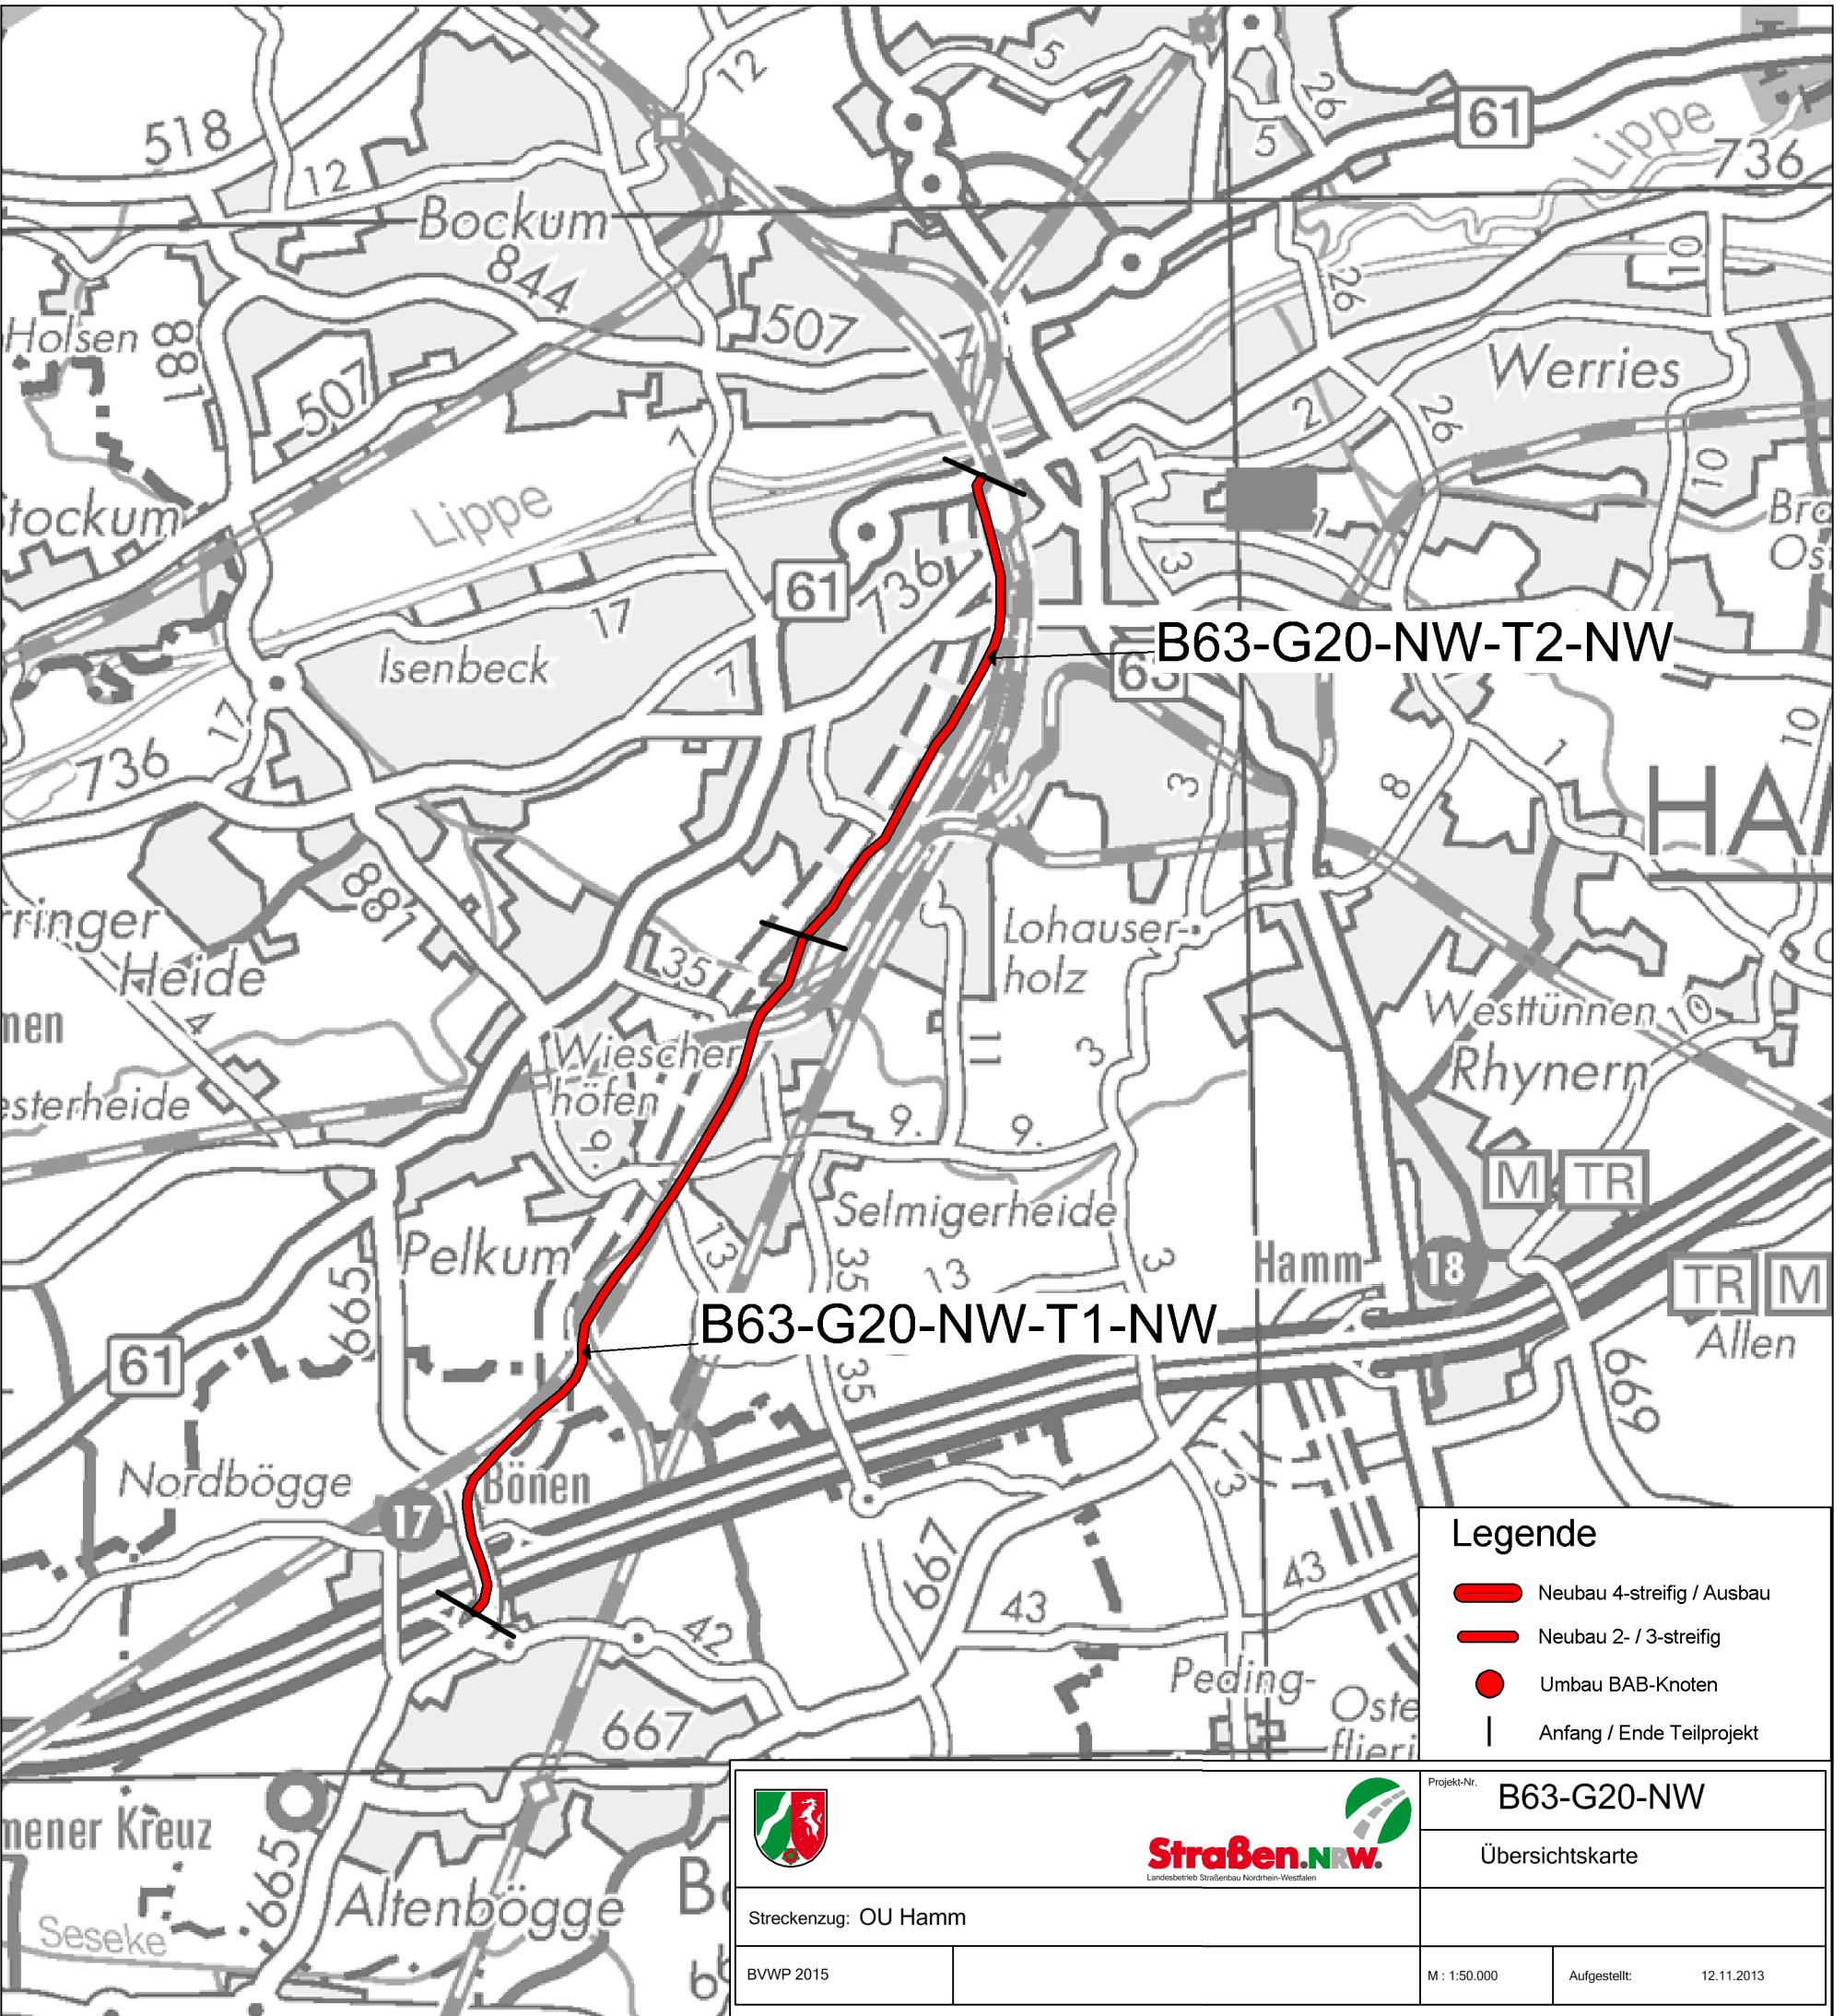

B63-G20-NW-T2-NW

B63-G20-NW-T1-NW

Legende

-  Neubau 4-streifig / Ausbau
-  Neubau 2- / 3-streifig
-  Umbau BAB-Knoten
-  Anfang / Ende Teilprojekt



Projekt-Nr. B63-G20-NW	
Übersichtskarte	
BVWP 2015	Aufgestellt: 12.11.2013

Streckenzug: OU Hamm

M : 1:50.000