Y 412051.845
X 5728991.056

415000

417500

Y 419805.844
X 5728991.056

5727500

5725000

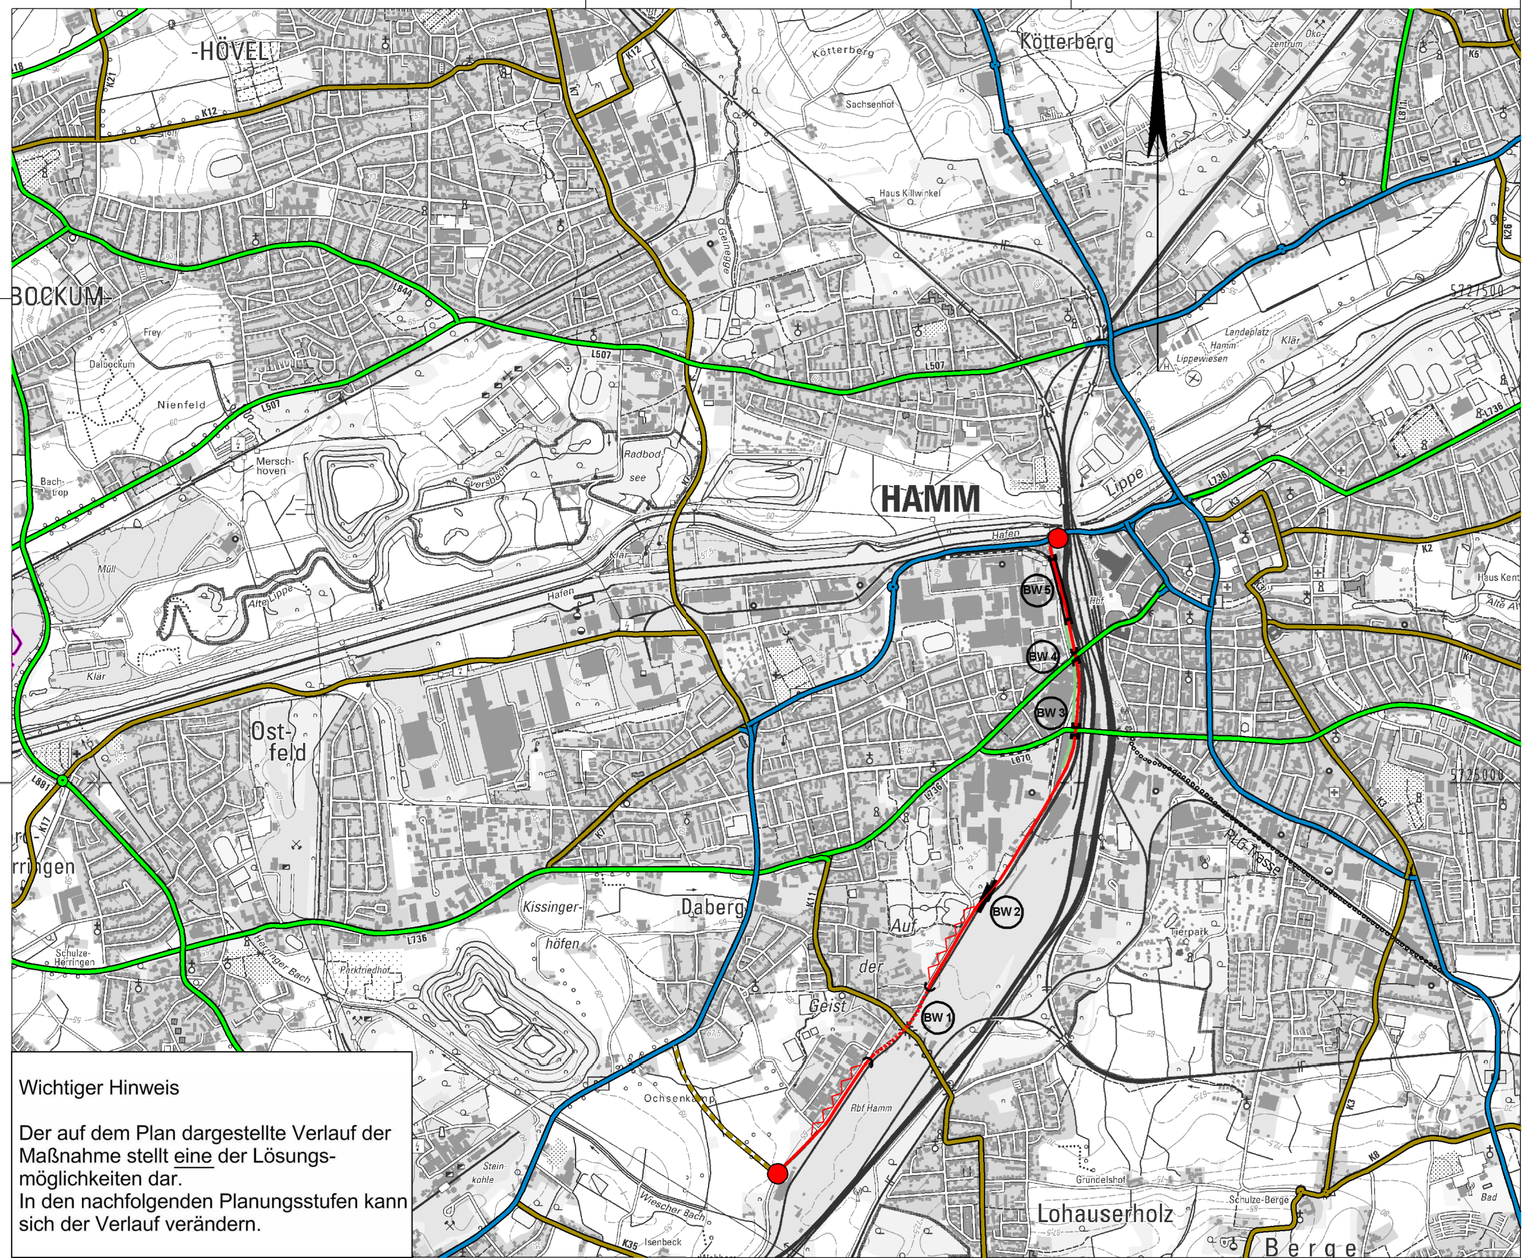

Wichtiger Hinweis

Der auf dem Plan dargestellte Verlauf der Maßnahme stellt eine der Lösungsmöglichkeiten dar.
In den nachfolgenden Planungsstufen kann sich der Verlauf verändern.

Y 412051.845
X 5722566.056

415000

417500

Y 419805.844
X 5722566.056

Planung

- Baumaßnahme zweibahnig
- Baumaßnahme einbahnig
- Knotenpunkt planfrei
- Knotenpunkt teilplanfrei
- Knotenpunkt teilplangleich
- Knotenpunkt plangleich / Knotenpunkt plangleich (Kreisverkehr)
- Brücke
- Tunnel
- Variante
- Lärmschutz
- Damm
- Einschnitt

Straßennetz

vorhanden / geplant

- Bundesautobahn
- Bundesstraße
- Landesstraße / Staatsstraße
- Kreisstraße
- kommunale Straße
- Rückbau

Verwaltung

- Bundesgrenze
- Landesgrenze
- Regierungsbezirksgrenze
- Kreisgrenze
- Gemeindegrenze

Regionalniederlassung Ruhr Harpener Hellweg 1, 44791 Bochum Straßen.NRW. Landesbetrieb Straßenbau Nordrhein-Westfalen		Projekt-Nr.:	B63-G20-NW-T2-NW
			Übersichtslageplan
Straße: B 63	Nächster Ort: Hamm	Bau-Km	5+580 bis 9+395
BVWP 2015	OU Hamm OU Hamm (K 35n – Zentrum)	M 1:25.000	Aufgestellt: 16.08.2013