Y 444334.191
X 5755696.948

Y 456383.684
X 5748260.574

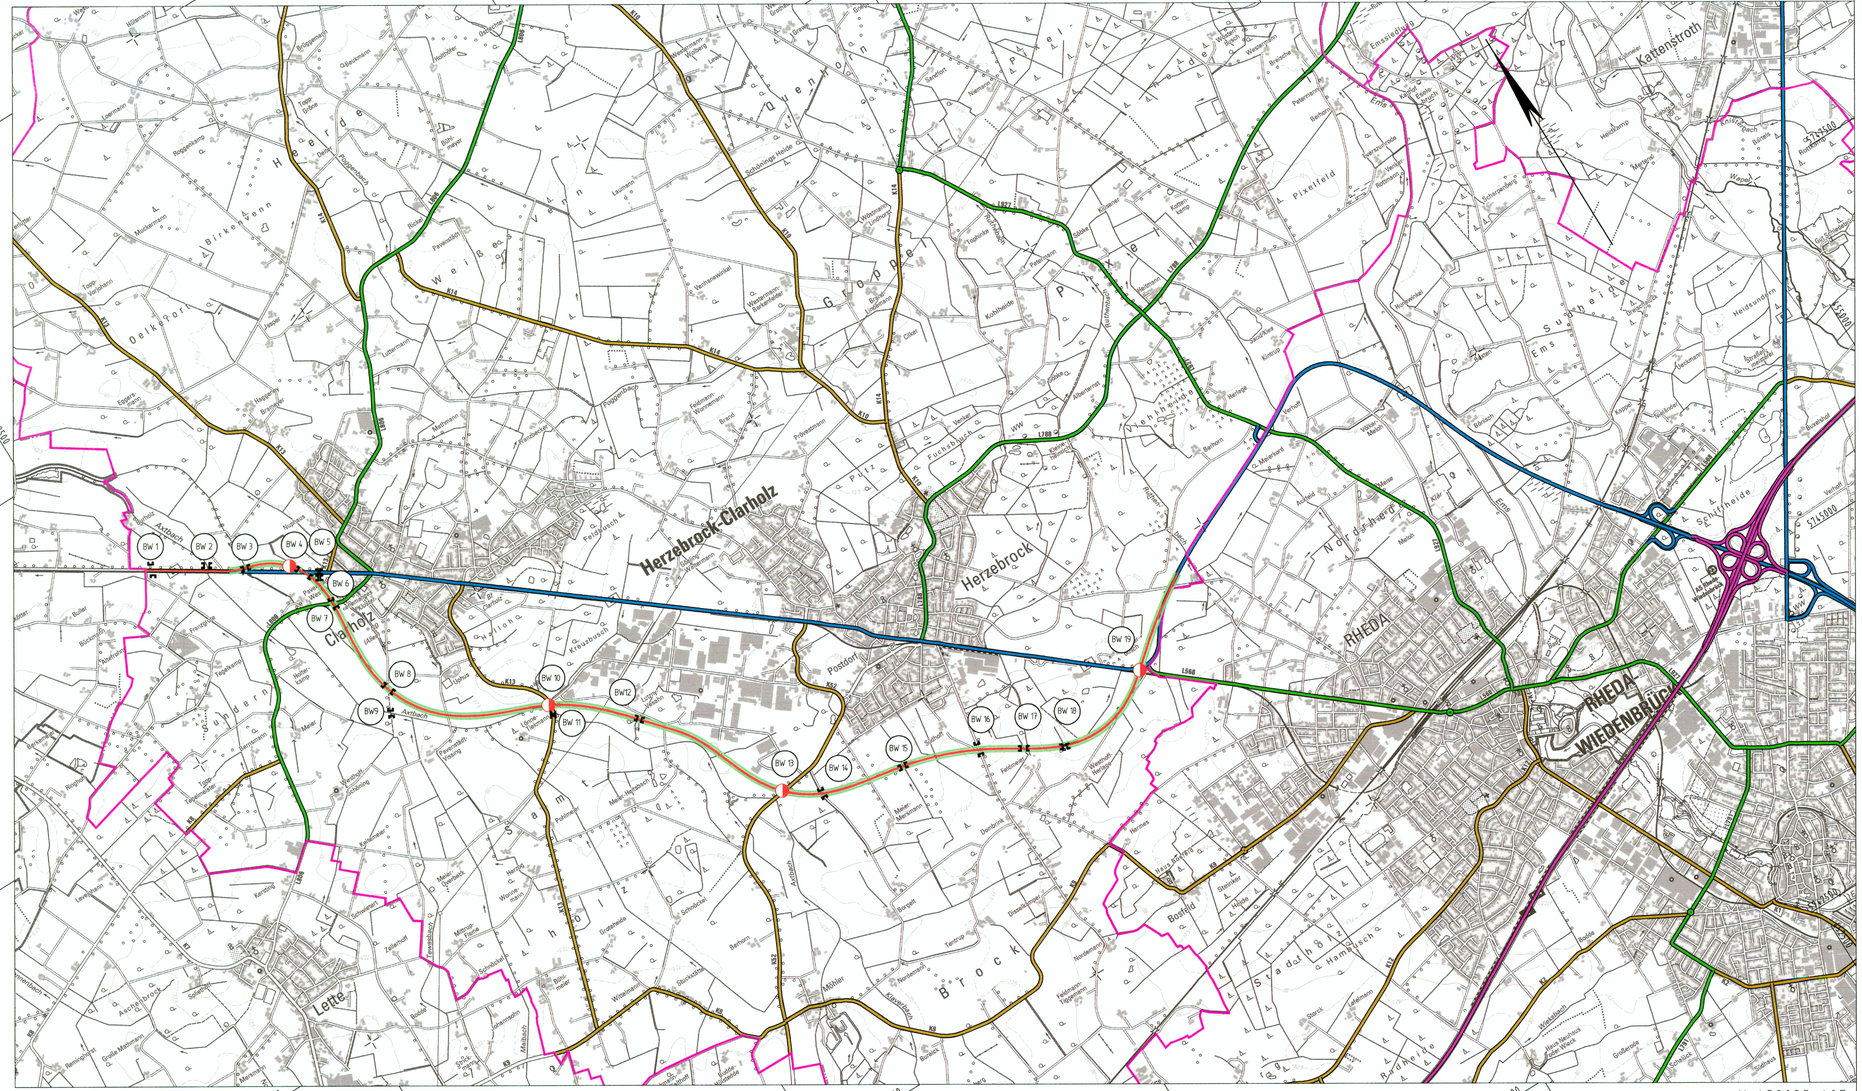

Y 439985.915
X 5748651.240

Y 452035.407
X 5741214.866

Planung

- Baumaßnahme zweibahnig
- Baumaßnahme einbahnig
- Knotenpunkt planfrei
- Knotenpunkt teilplanfrei
- Knotenpunkt teilplangleich
- Knotenpunkt plangleich / Knotenpunkt plangleich (Kreisverkehr)
- Brücke
- Tunnel
- Variante
- Lärmschutz
- Damm
- Einschnitt

Straßennetz

vorhanden	geplant	
		Bundesautobahn
		Bundesstraße
		Landesstraße / Staatsstraße
		Kreisstraße
		kommunale Straße
		Rückbau

Verwaltung

- Bundesgrenze
- Landesgrenze
- Regierungsbezirksgrenze
- Kreisgrenze
- Gemeindegrenze

Regionalniederlassung Ostwestfalen-Lippe
Stapenhorststraße 179, Bielefeld
Straßen.NRW. Landesbetrieb Straßenbau Nordrhein-Westfalen

		Projekt-Nr.: 01-0267	Blatt-Nr.: 1
		Übersichtslageplan	
Straße: B 64n	Nächster Ort: Herzebrock-Clarholz	Bau-Km	0+565,527 bis 8+900,000
BVWP 2015	B 64n Ortsumgehung Herzebrock-Clarholz	M 1:25.000	Aufgestellt: 24.04.2013