




Legende

- Neubau 4-streifig / Ausbau
- Neubau 2- / 3-streifig
- Umbau BAB-Knoten
- Anfang / Ende Teilprojekt

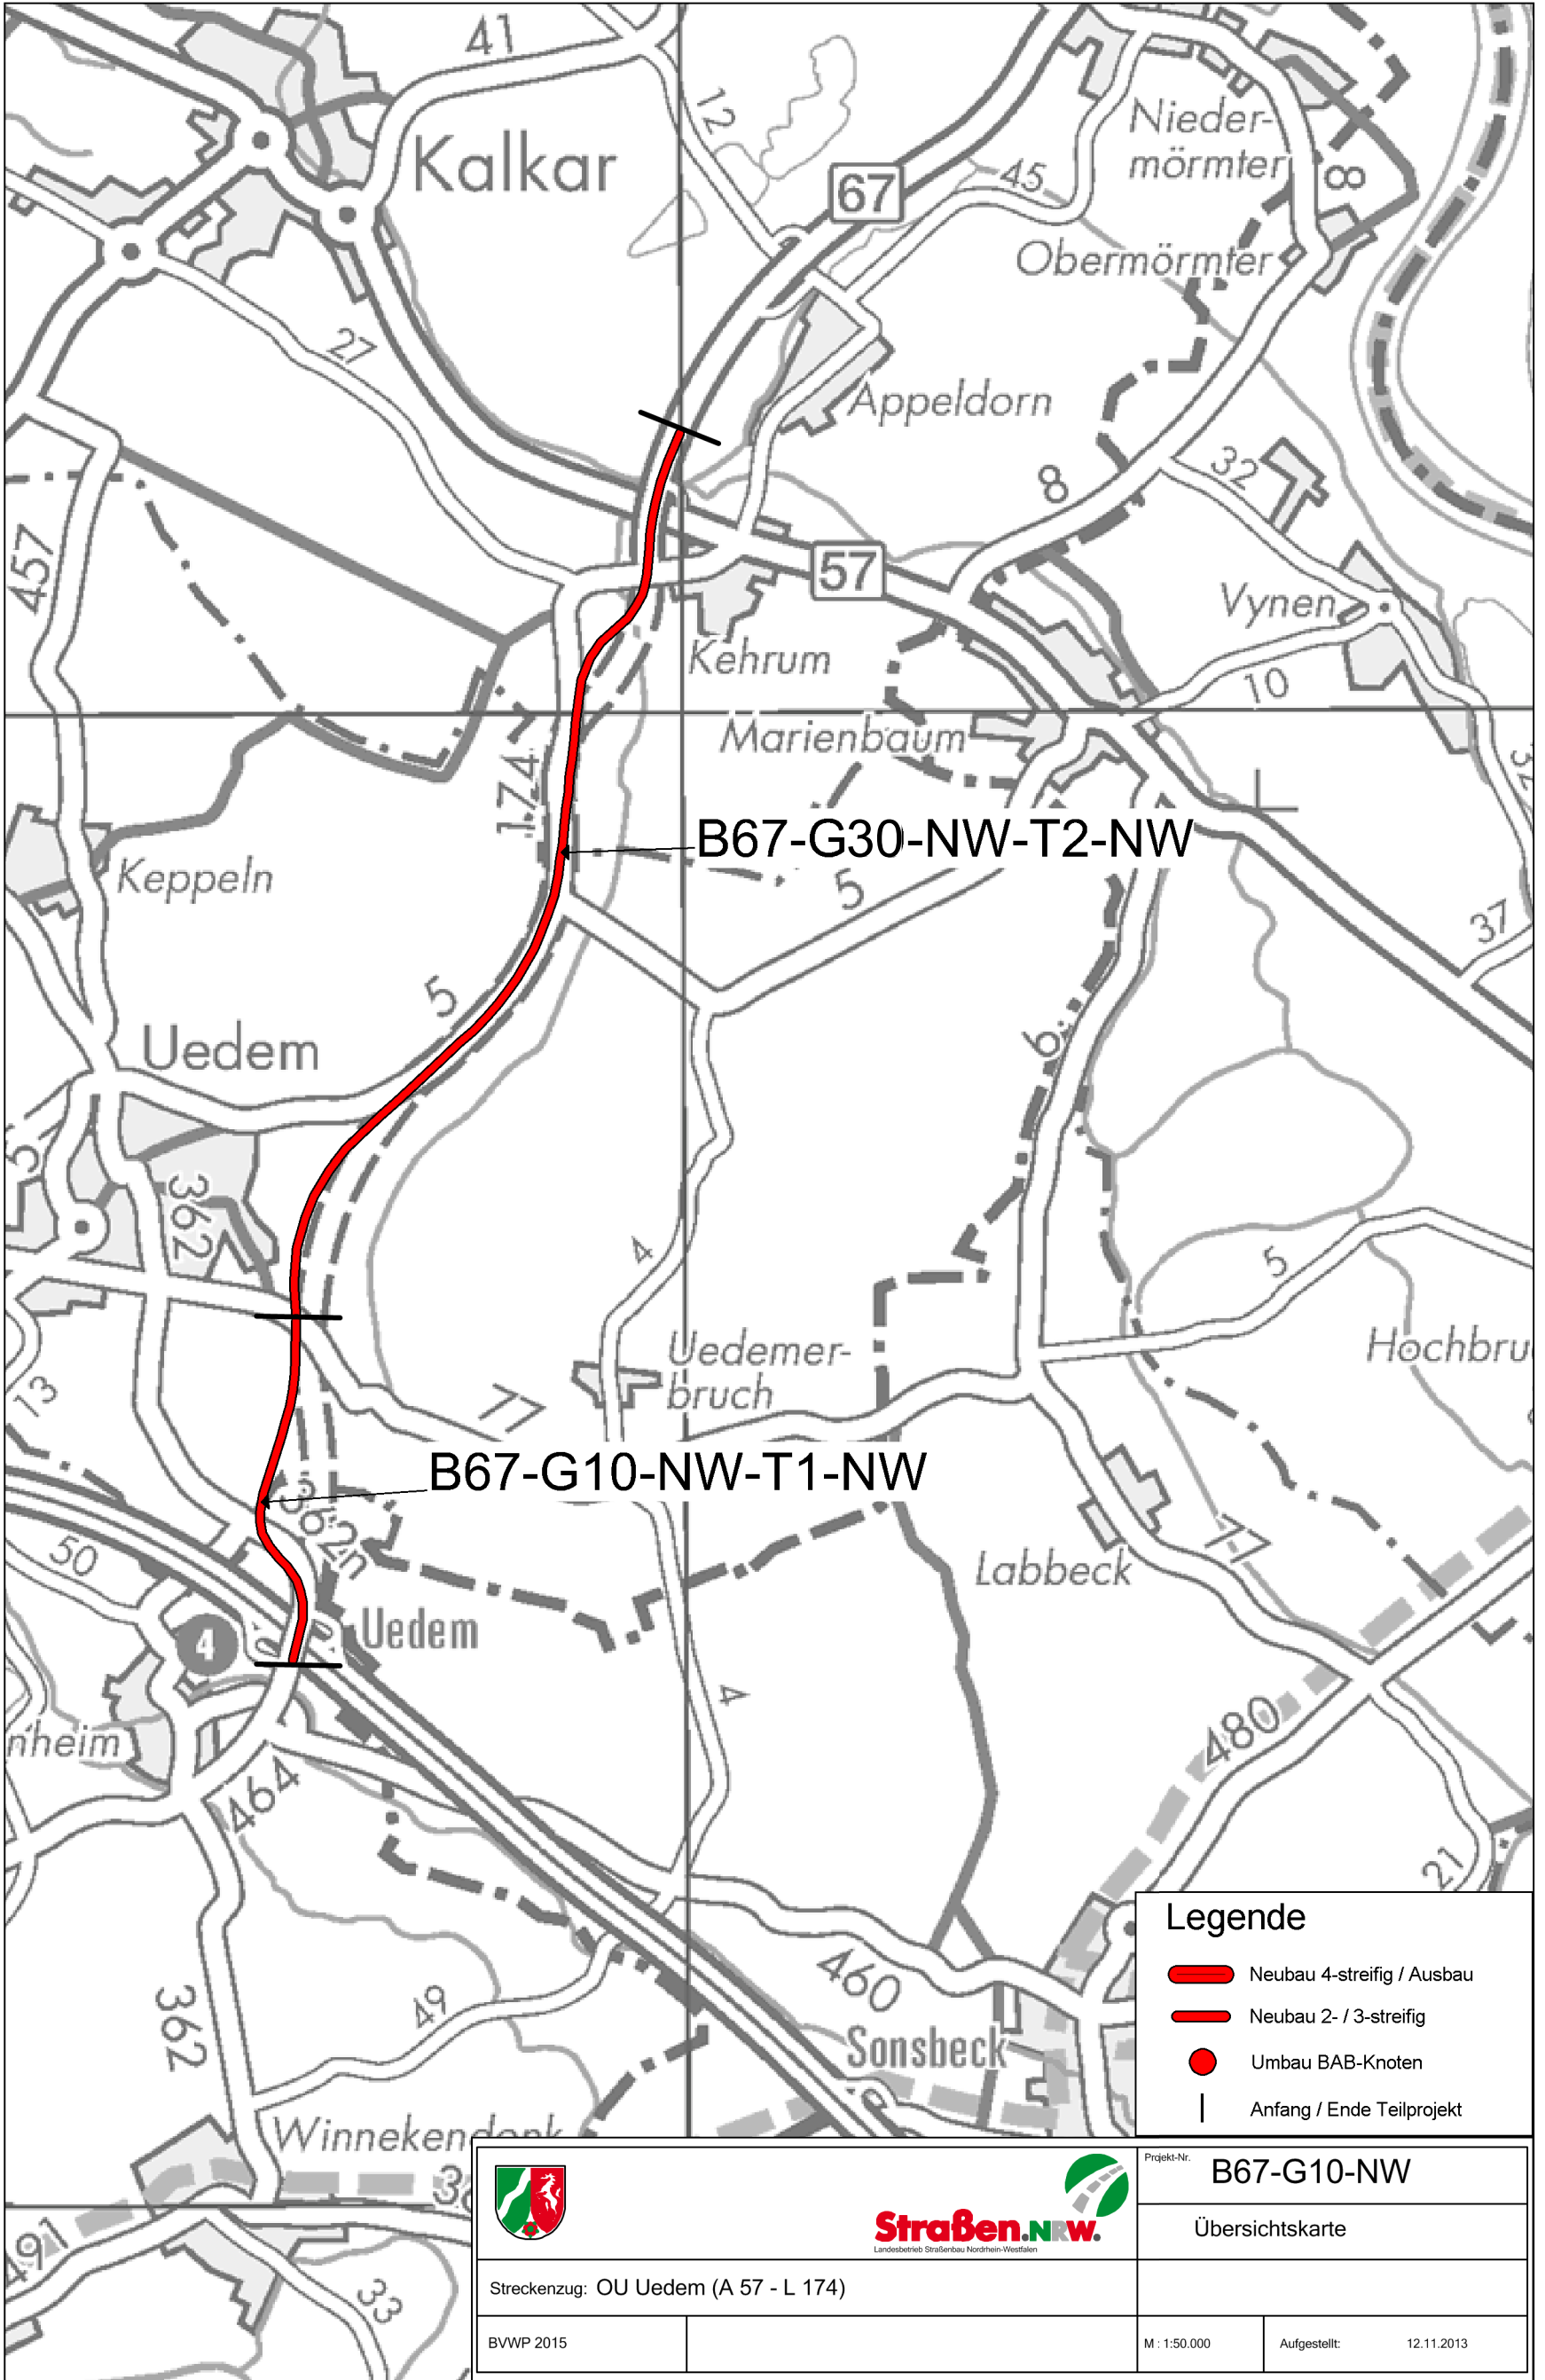

Projekt-Nr. B67-G10-NW

Übersichtskarte

Strecken zug: OU Uedem (A 57 - L 174)

BVWP 2015

M : 1:50.000

Aufgestellt:

12.11.2013