


Y 310756.257
X 5725191.108

Y 311118.615
X 5734058.709

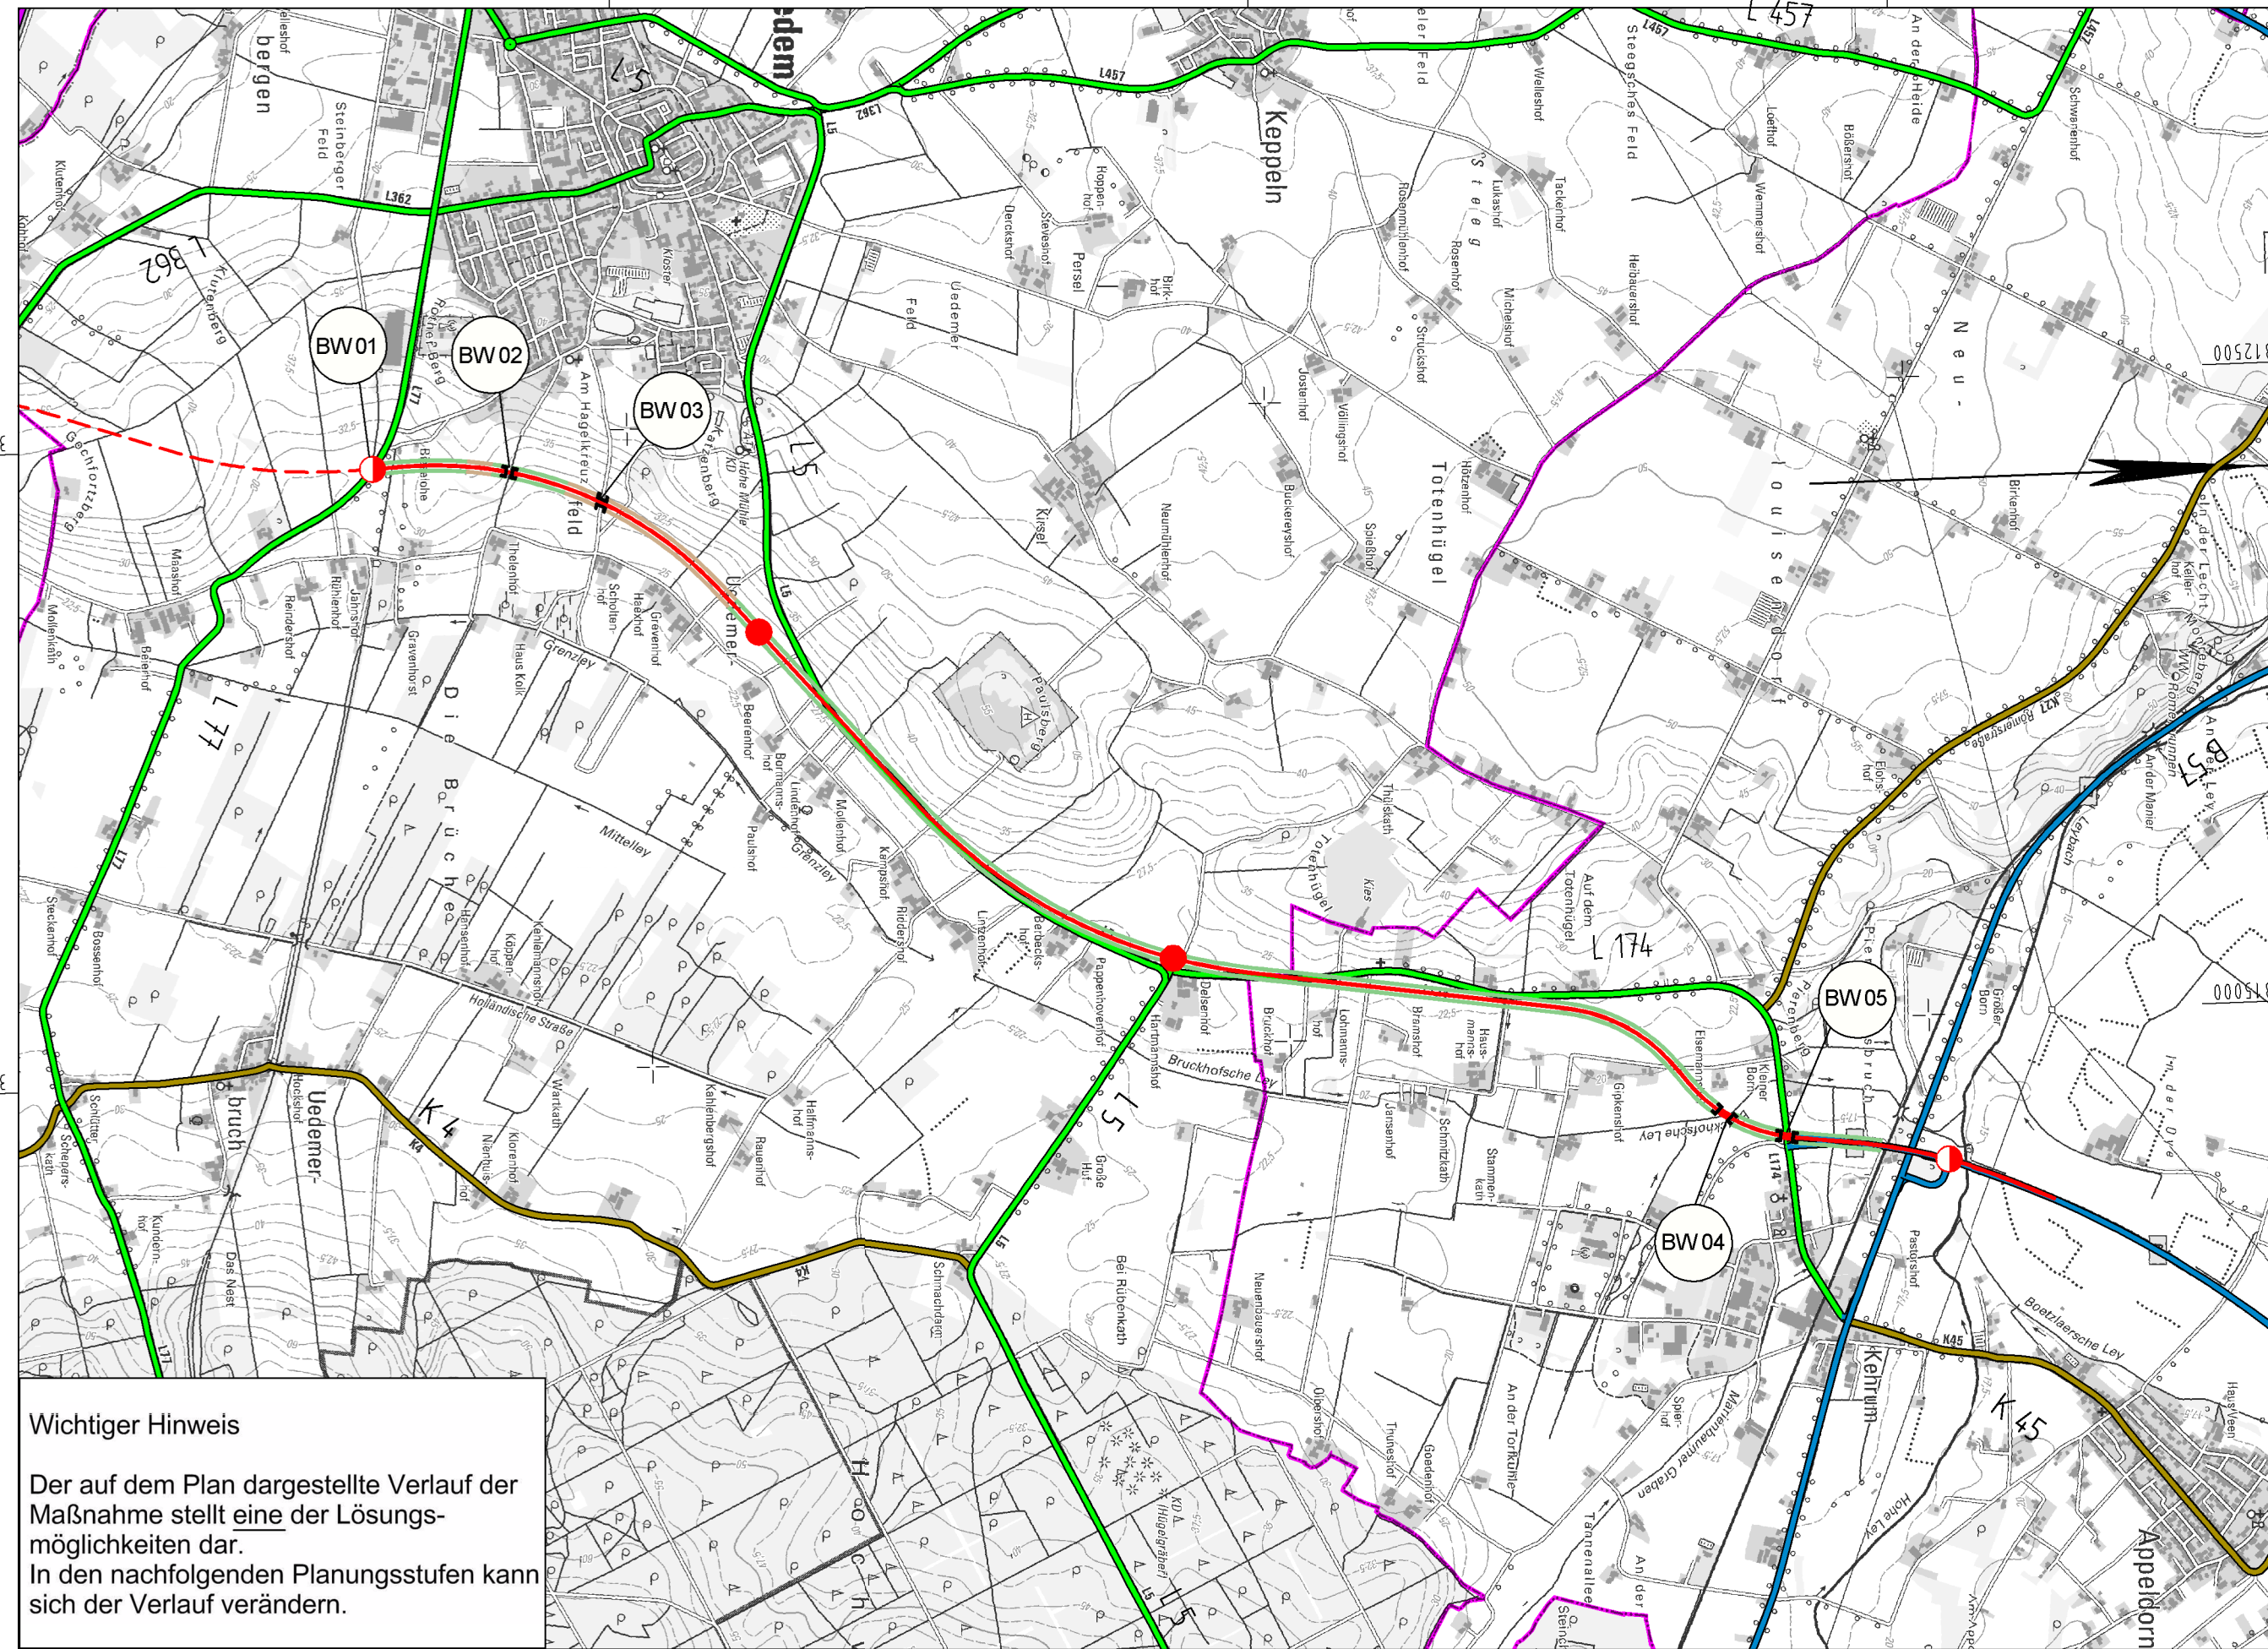

Wichtiger Hinweis
Der auf dem Plan dargestellte Verlauf der Maßnahme stellt eine der Lösungsmöglichkeiten dar. In den nachfolgenden Planungsstufen kann sich der Verlauf verändern.

Y 317175.901
X 5724928.781

Y 317538.260
X 5733796.382

Planung

- Baumaßnahme zweibahnig
- Baumaßnahme einbahnig
- Knotenpunkt planfrei
- Knotenpunkt teilplanfrei
- Knotenpunkt teilplangleich
- Knotenpunkt plangleich / Knotenpunkt plangleich (Kreisverkehr)
- Brücke
- Tunnel
- Variante
- Lärmschutz
- Damm
- Einschnitt

Straßennetz

- | vorhanden | geplant | |
|-----------|---------|-----------------------------|
| | | Bundesautobahn |
| | | Bundesstraße |
| | | Landesstraße / Staatsstraße |
| | | Kreisstraße |
| | | kommunale Straße |
| | | Rückbau |

Verwaltung

- Bundesgrenze
- Landesgrenze
- Regierungsbezirksgrenze
- Kreisgrenze
- Gemeindegrenze

	Regionalniederlassung Niederrhein Außenstelle Wesel	Projekt-Nr.: B67-G30-NW-T2-NW
	Straße: B 67n	Nächster Ort: Uedem
BVWP 2015	Ortsumgehung Uedem - Nordabschnitt	Bau-Km: 2+500 bis 9+830 M 1:25.000 Aufgestellt: 06.05.2013