


Y 378340.274
X 5749875.604

380000

Y 383340.274
X 5749875.604

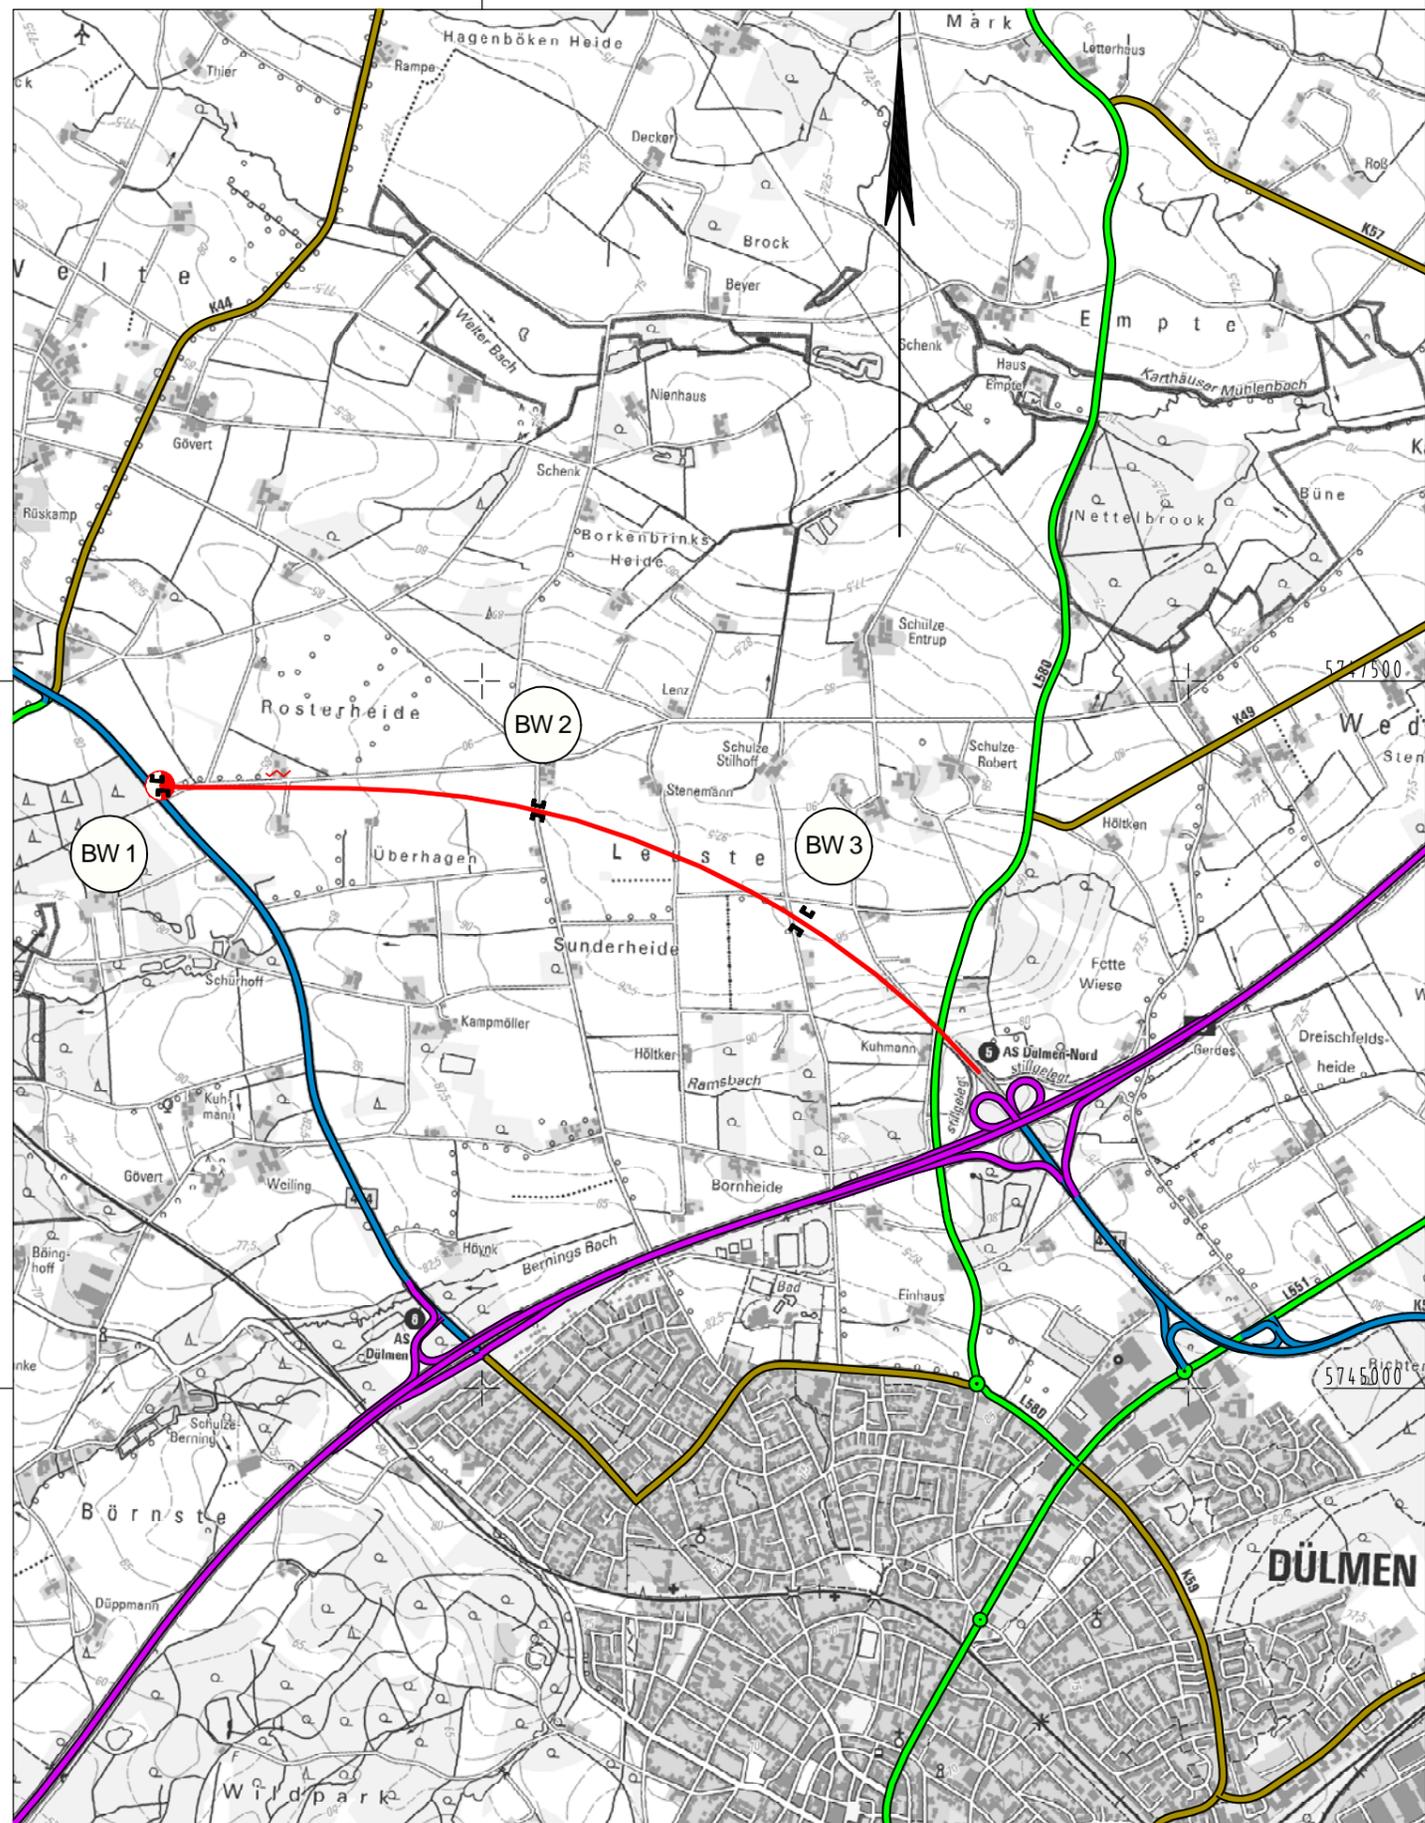

Y 378340.274
X 5743450.604


380000

Y 383340.274
X 5743450.604

Planung

-  Baumaßnahme zweibahnig
-  Baumaßnahme einbahnig
-  Knotenpunkt planfrei
-  Knotenpunkt teilplanfrei
-  Knotenpunkt teilplangleich
-  Knotenpunkt plangleich / Knotenpunkt plangleich (Kreisverkehr)
-  Brücke
-  Tunnel
-  Variante
-  Lärmschutz
-  Damm
-  Einschnitt

Straßennetz

 - | vorhanden | geplant | |
|---|---|-----------------------------|
|  |  | Bundesautobahn |
|  |  | Bundesstraße |
|  |  | Landesstraße / Staatsstraße |
|  |  | Kreisstraße |
|  |  | kommunale Straße |
|  | | Rückbau |

Verwaltung

-  Bundesgrenze
-  Landesgrenze
-  Regierungsbezirksgrenze
-  Kreisgrenze
-  Gemeindegrenze

 Regionalniederlassung Münsterland Wahrkamp 30, 48653 Coesfeld	 Straßen.NRW <small>Landesbetrieb Straßenbau Nordrhein-Westfalen</small>	Projekt-Nr.: B67/B474-G20-NW-T2-NW
		Übersichtslageplan
Straße: B 474	Nächster Ort: Dülmen	Bau-Km: 0+000 bis 3+100
BVWP 2015	Neubau der B 474 Dülmen Nord	M: 1:25.000 Aufgestellt: 24.09.2013