


Y 496018.088
X 5711732.524

Y 509518.089
X 5711732.524

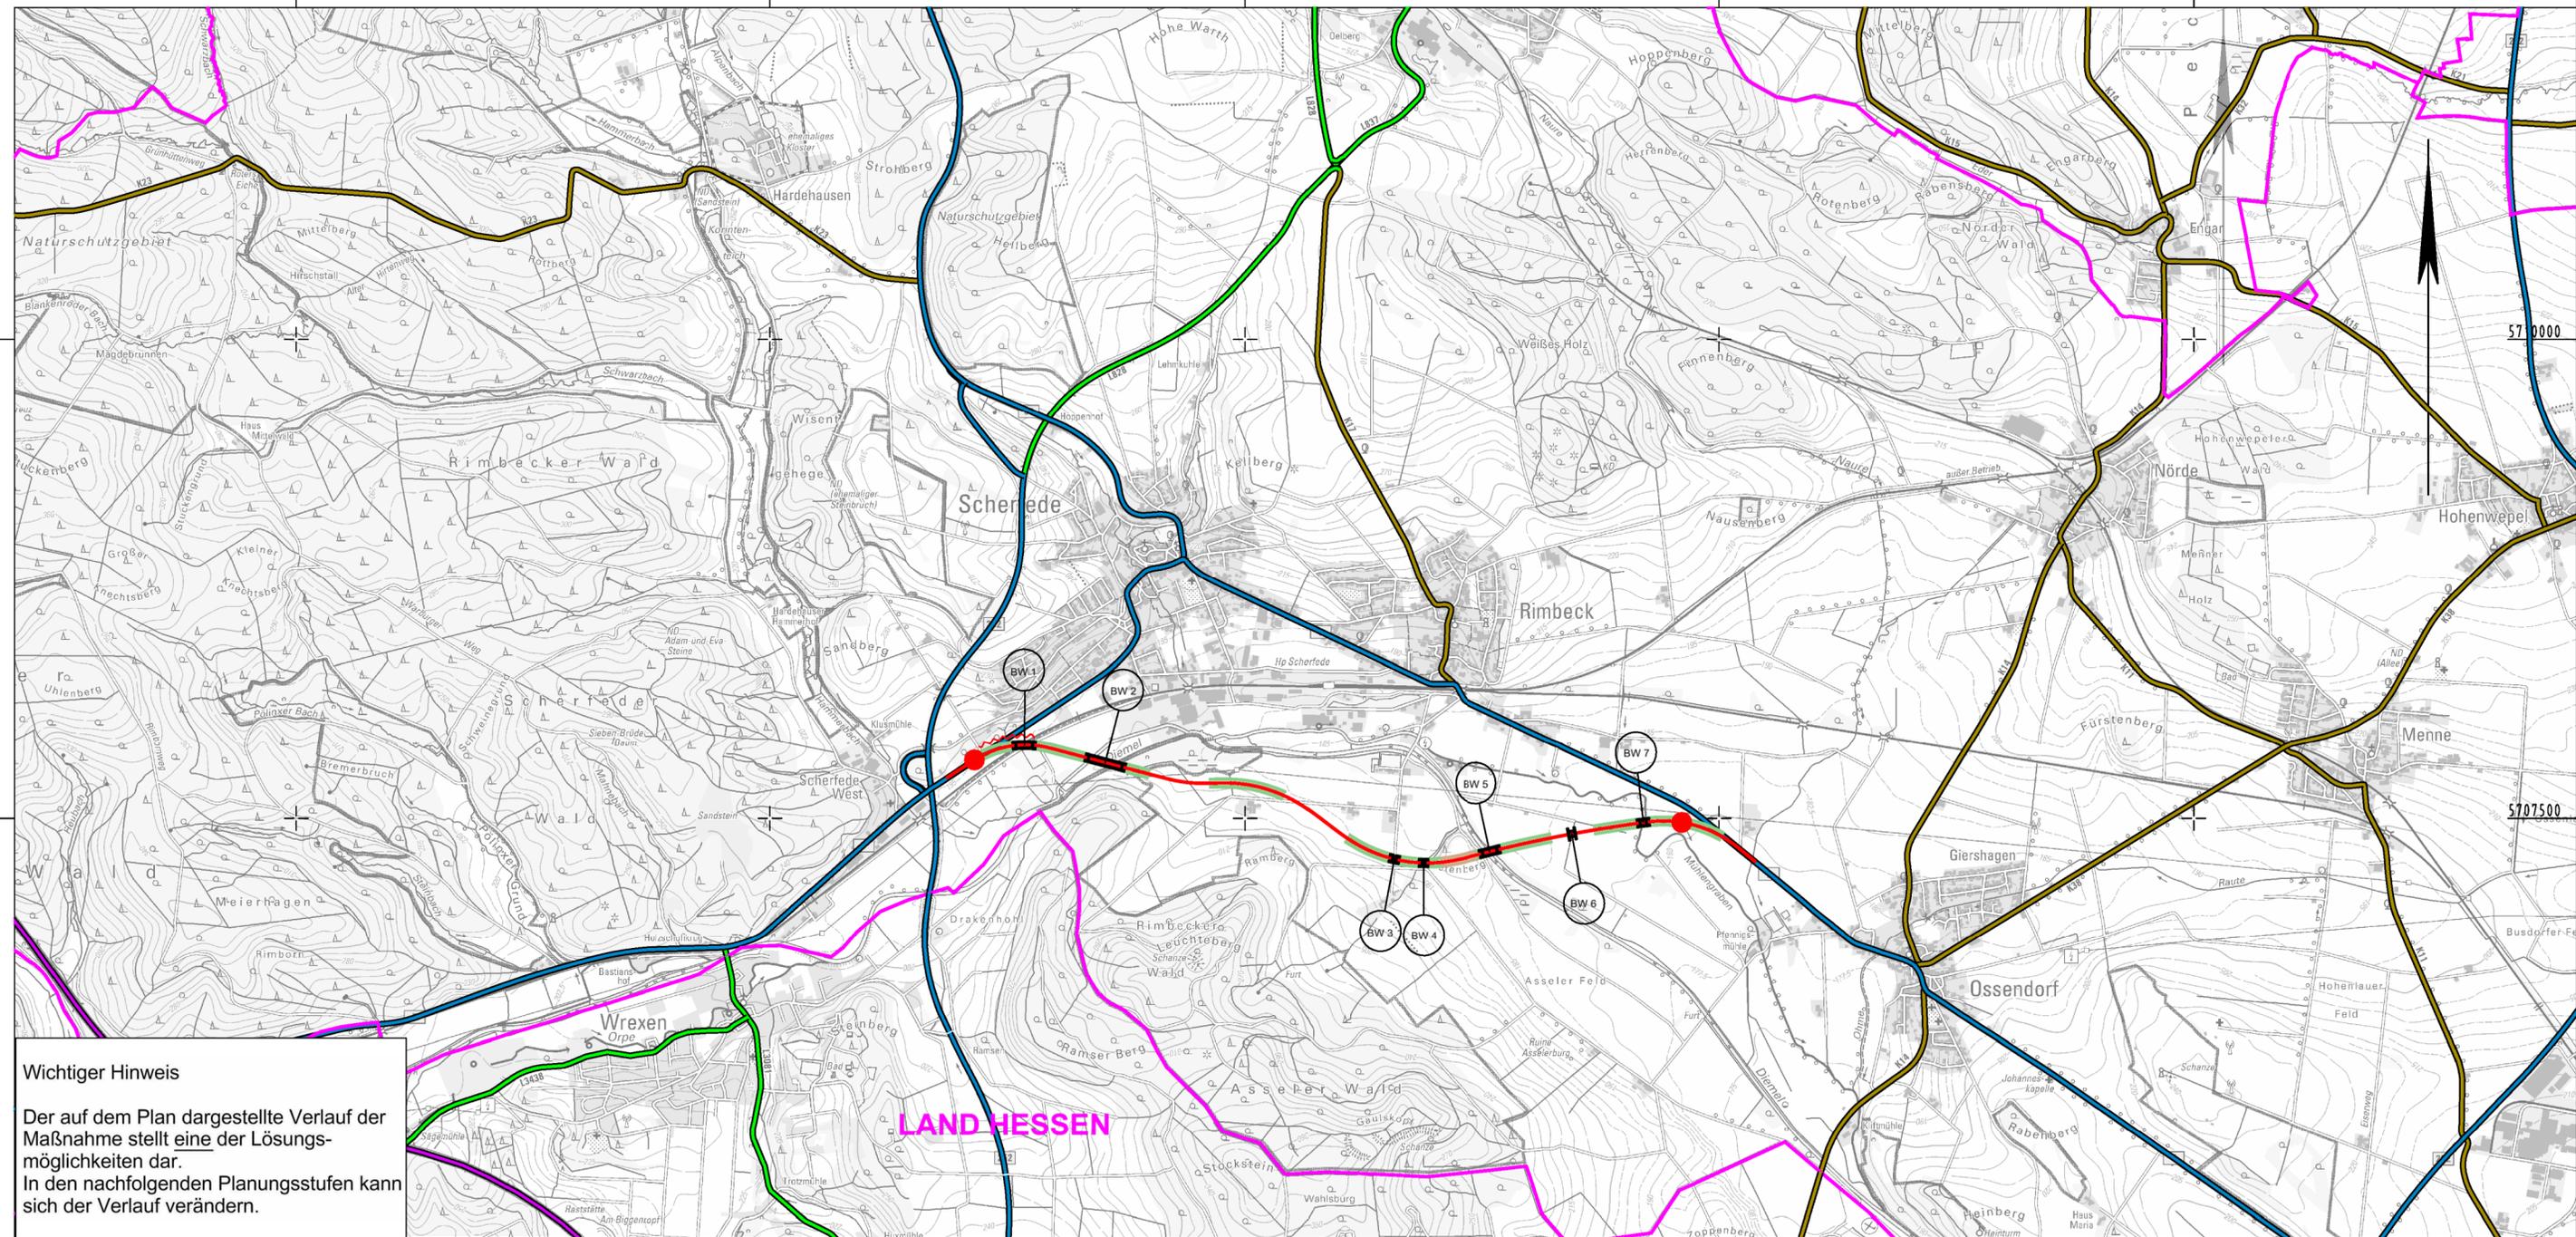

Wichtiger Hinweis

Der auf dem Plan dargestellte Verlauf der Maßnahme stellt eine der Lösungsmöglichkeiten dar. In den nachfolgenden Planungsstufen kann sich der Verlauf verändern.

Y 496018.088
X 5705307.524

Y 509518.089
X 5705307.524

Planung

- Baumaßnahme zweibahnig
- Baumaßnahme einbahnig
- Knotenpunkt planfrei
- Knotenpunkt teilplanfrei
- Knotenpunkt teilplangleich
- Knotenpunkt plangleich / Knotenpunkt plangleich (Kreisverkehr)
- Brücke
- Tunnel
- Variante
- Lärmschutz
- Damm
- Einschnitt

Straßennetz

- | vorhanden | geplant | |
|-----------|---------|-----------------------------|
| | | Bundesautobahn |
| | | Bundesstraße |
| | | Landesstraße / Staatsstraße |
| | | Kreisstraße |
| | | kommunale Straße |
| | | Rückbau |

Verwaltung

- Bundesgrenze
- Landesgrenze
- Regierungsbezirksgrenze
- Kreisgrenze
- Gemeindegrenze

	Projekt-Nr. B7-G30-NW
	Übersichtslageplan
Straße: B 7 Nächster Ort: Scherfede	Bau-Km 00+050 bis 04+560
BVWP 2015	B 7 OU Warburg - Scherfede
M 1:25.000	Aufgestellt: 08.01.2015