


Y 293773.559
X 5744777.207

Y 305136.393
X 5744309.409

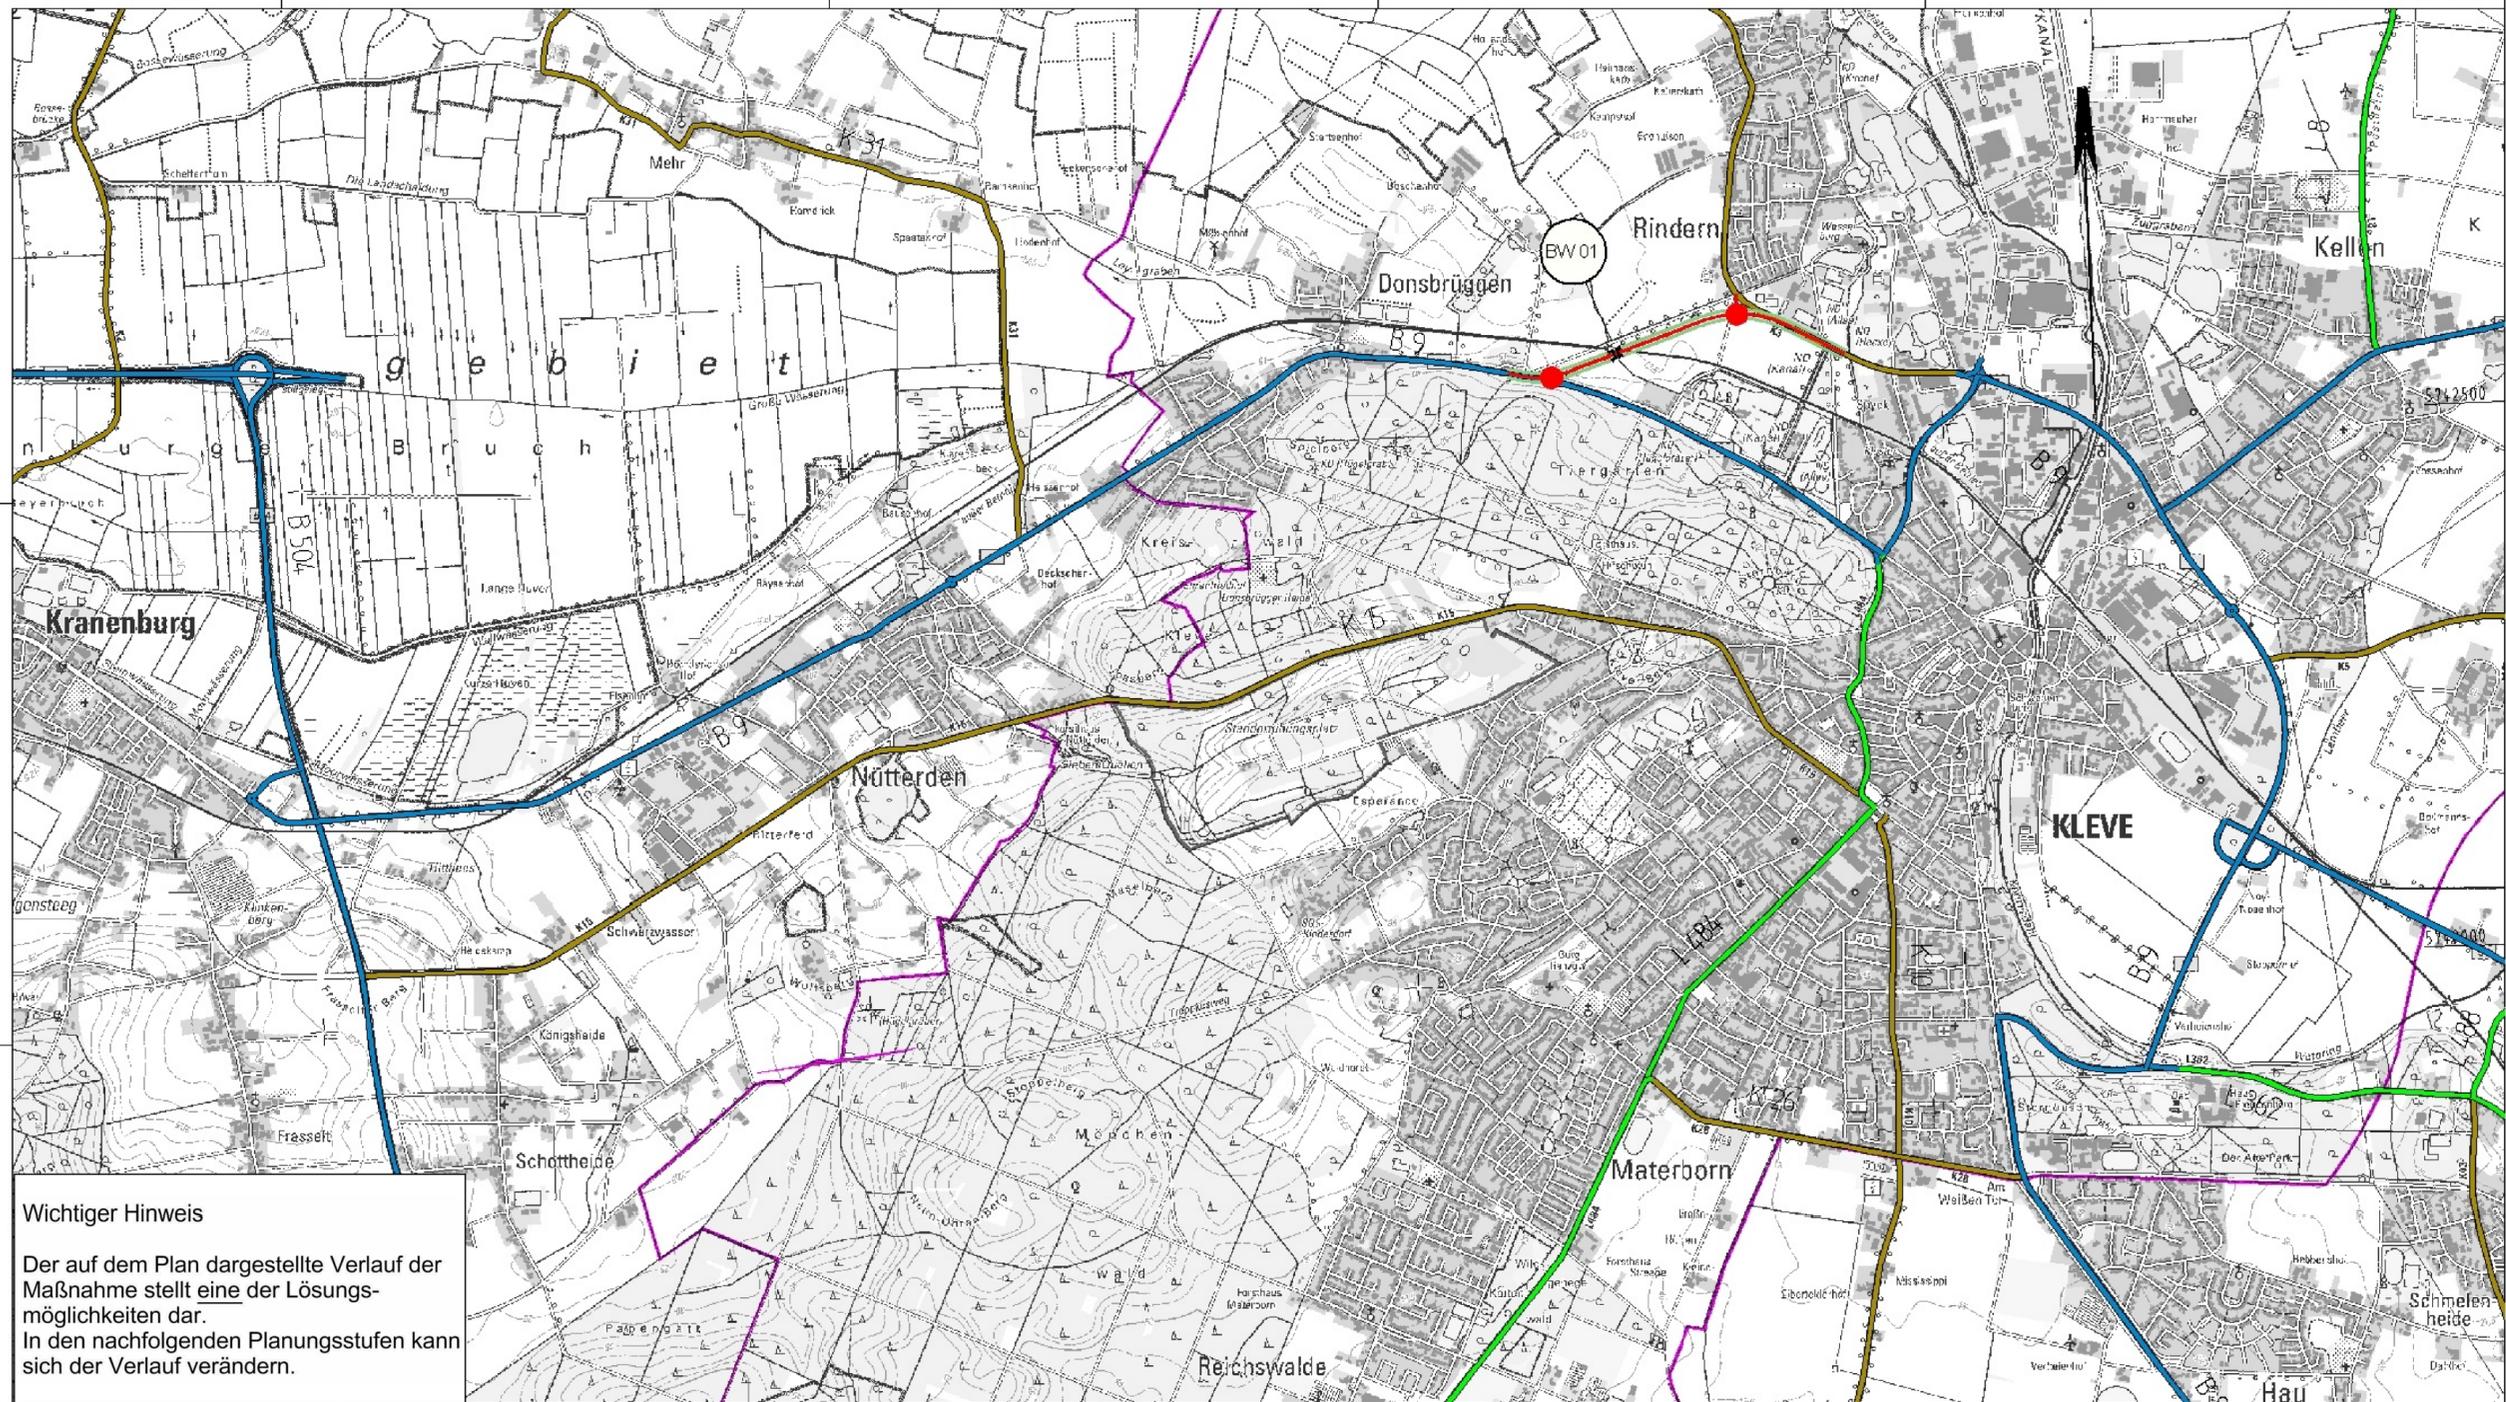

Wichtiger Hinweis
Der auf dem Plan dargestellte Verlauf der Maßnahme stellt eine der Lösungsmöglichkeiten dar. In den nachfolgenden Planungsstufen kann sich der Verlauf verändern.

Y 293508.901
X 5738348.646

Y 304871.735
X 5737880.848

Planung

-  Baumaßnahme zweibahnig
-  Baumaßnahme einbahnig
-  Knotenpunkt planfrei
-  Knotenpunkt teilplanfrei
-  Knotenpunkt teilplangleich
-  Knotenpunkt plangleich / Knotenpunkt plangleich (Kreisverkehr)
-  Brücke
-  Tunnel
-  Variante
-  Lärmschutz
-  Damm
-  Einschnitt

Straßennetz

vorhanden geplant

-   Bundesautobahn
-   Bundesstraße
-   Landesstraße / Staatsstraße
-   Kreisstraße
-   kommunale Straße
-  Rückbau

Verwaltung

-  Bundesgrenze
-  Landesgrenze
-  Regierungsbezirksgrenze
-  Kreisgrenze
-  Gemeindegrenze

				Projekt-Nr.: B 9-G 30-NW
Straße: B 9n		Nächster Ort: Kleve		Übersichtstageplan
BVWP 2015		Ortsumgehung Kleve (Querspange Tiergartenstr.-Landwehr)		Bau-Km: 0+000,000 bis 1+428,400
		Maßstab: 1:25.000		Aufgestellt: 11/2013