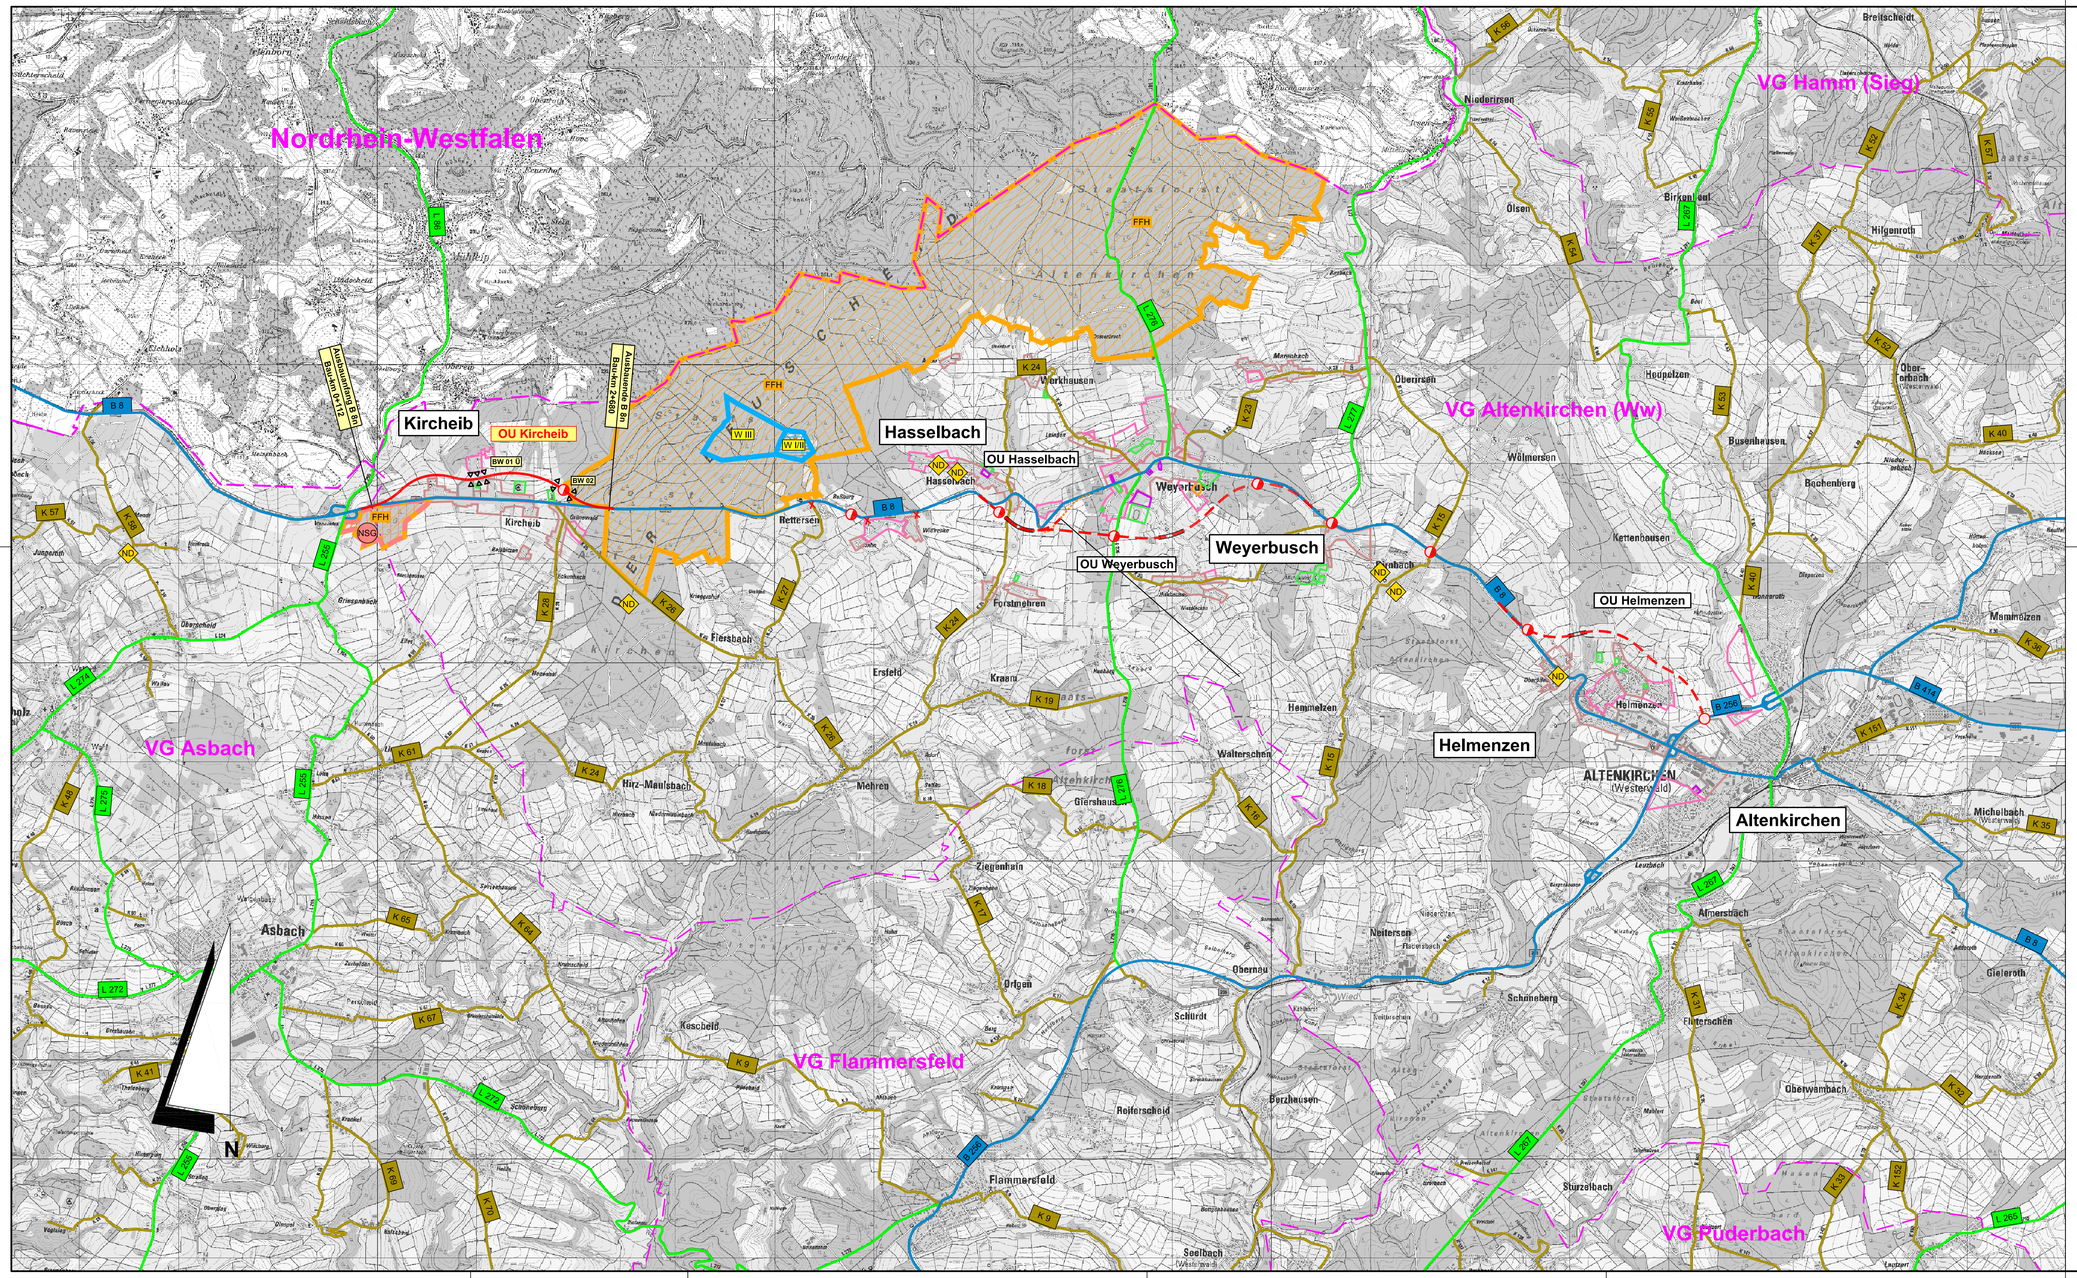

Zeichenerklärung

Planung

- Baumaßnahme zweibahnig
- Baumaßnahme einbahnig
- Knotenpunkt planfrei
- Knotenpunkt teilplanfrei
- Knotenpunkt teilplangleich
- Knotenpunkt plangleich / Knotenpunkt plangleich (Kreisverkehr)
- Großbrücke
- Tunnel
- weitere, im Zuge der B 8 geplante Maßnahmen
- Damm über 5 m
- Einschnitt über 5 m
- Lärmschutz

Sonstiges

- Rückbaustrecke
- Rückbaufläche

Straßennetz

vorhanden

- A 48 Bundesautobahn
- B 49 Bundesstraße
- L 311 Landesstraße
- K 33 Kreisstraße
- sonstige Straße
- Grenze der Ortsdurchfahrt

Verwaltung

- Landesgrenze
- Kreisgrenze
- Gemeindegrenze

Schutzgebiete Natur, Landschaft, Wasser

- FFH-Gebiet
- Naturschutzgebiet
- Naturdenkmal
- Wasserschutzzone I / II
- Wasserschutzzone III

Gebiete und Flächen

- Wohnbaufläche
- gemischte Baufläche
- gewerbliche Baufläche
- Sonderbaufläche
- Gemeinbedarf

BUNDESVERKEHRSWEGEPLAN 2015

RheinlandPfalz
Landesbetrieb Mobilität Rheinland-Pfalz
Friedrich-Ebert-Ring 14-20
56068 Koblenz
Tel.: 0261 / 3029 - 0
Fax: 0261 / 3029 - 1025

LBM

Entwurfsbearbeitung:
MANNS INGENIEURE
Dr. Manns + Conrad GmbH
Südstraße 14
56422 Wirges
Tel: 02602 / 9363-0
Fax: 02602 / 9363-30
E-Mail: info@manns-ingenieure.de
MANNS INGENIEURE

736	0,67	Datum	Name
bearbeitet		April 2013	Becker
gezeichnet		April 2013	Hammer
geprüft		April 2013	Schurath

B 8n
Ortsumgehung Kircheib

Unterlage: 1
Blatt Nr.:
Projekt-Nr.: B8n-G10-RP-T1-RP

	Datum	Name
bearbeitet		
gezeichnet		
geprüft		

Übersichtslageplan
Maßstab 1 : 25.000

von NK: 5210433 nach NK: 5211251 Station: 0,269 - 2,125 / 0,000 - 0,587

Planprüfungen	Datum	Name
Straßenplanung:		
Landespflege:		
Immissionsschutz:		

Nr.	Art der Änderung	Datum	Name
a			
b			
c			
d			
e			

aufgestellt:

Diez, den .....

Stand: 28.06.2013

Datei: 01-lp_ue-130402ha-736.dwg