


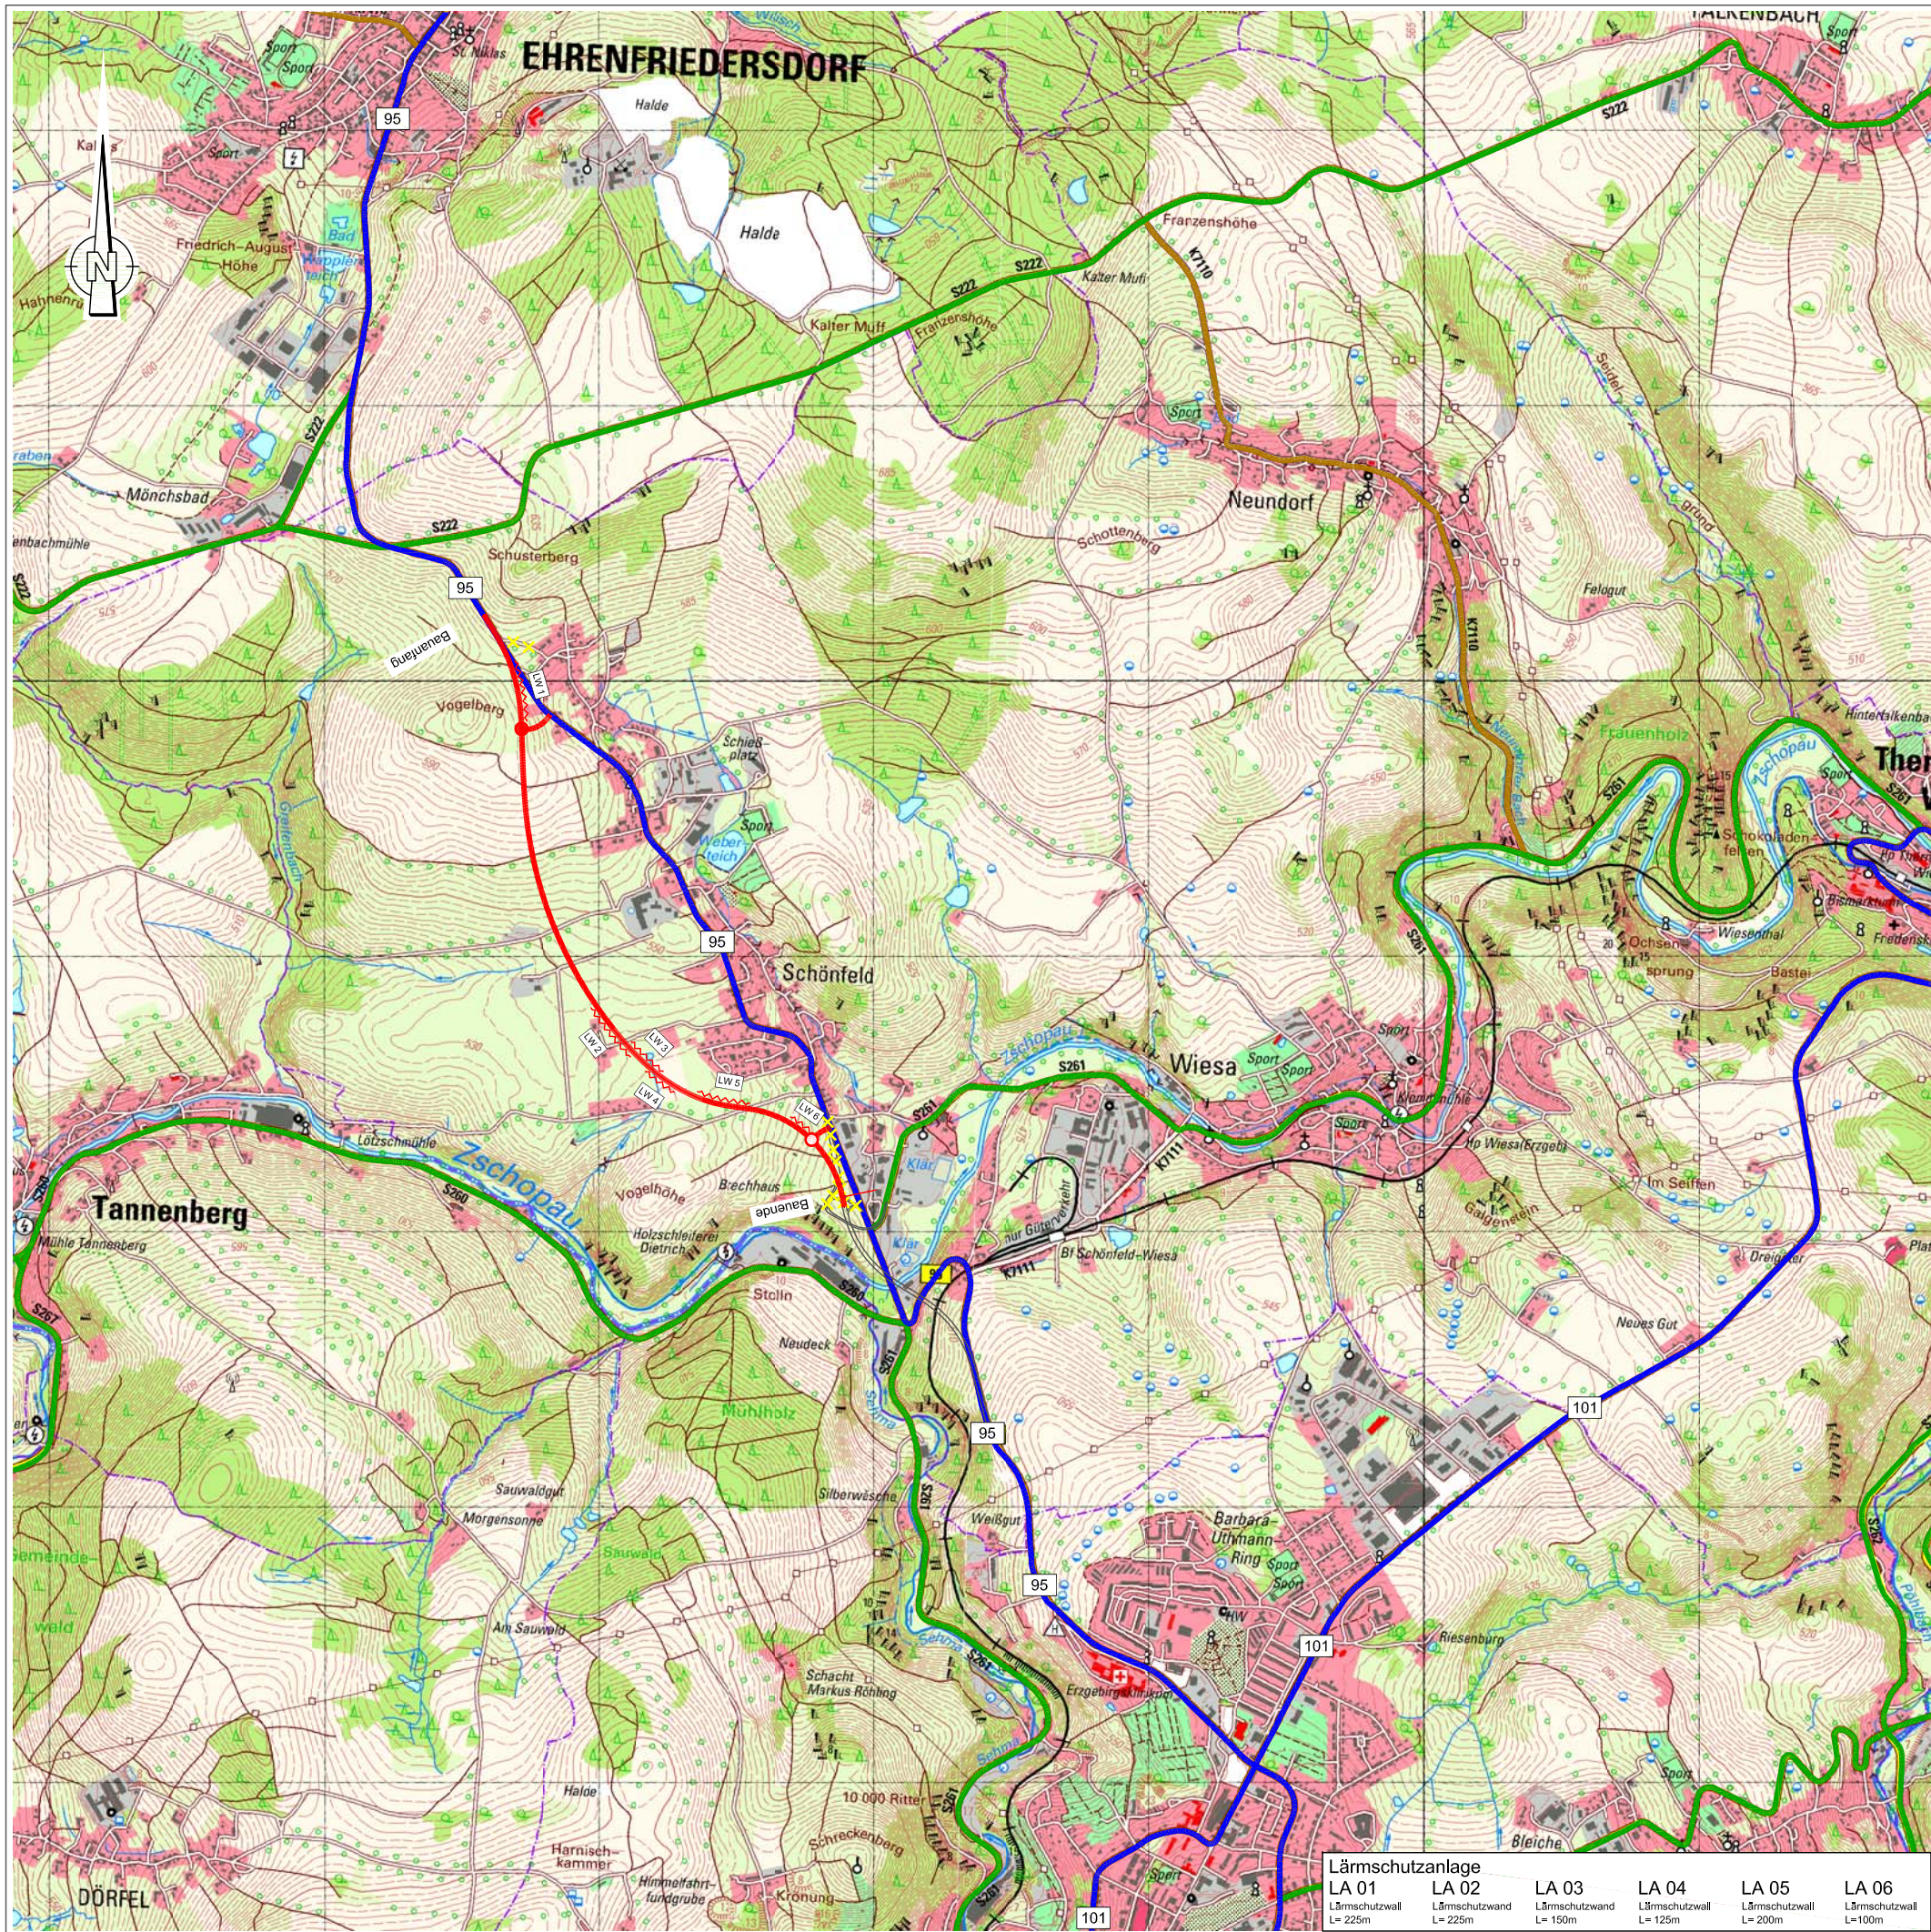

© Staatsbetrieb Geobasisinformation und Vermessung Sachsen 2013

Planung

- Baumaßnahme zweibahnig
- Baumaßnahme einbahnig
- Knotenpunkt planfrei
- Knotenpunkt teilplanfrei
- Knotenpunkt teilplangleich
- Knotenpunkt plangleich / Knotenpunkt plangleich (Kreisverkehr)
- Großbauwerk
- Tunnel
- Variante
- Lärmschutz

Straßennetz

- | vorh. | gepl. | Baumaßnahme zweibahnig |
|--------|-------|-----------------------------|
| A 21 | | Bundesautobahn |
| B 99 | | Bundesstraße |
| L 2151 | | Landesstraße / Staatsstraße |
| K 33 | | Kreisstraße |
| | | kommunale Straße |
| | | Rückbau |

Verwaltung

- Bundesgrenze
- Landesgrenze
- Regierungsgrenze
- Kreisgrenze
- Gemeindegrenze

Freistaat Sachsen
Sächsisches Staatsministerium für Wirtschaft , Arbeit
und Verkehr, Abteilung Verkehr



Fortschreibung des Bedarfsplanes für Bundesfernstraßen-BVWP
2015

B 95 OU Wiesa / Schönfeld

Lageplan	B95-G10-SN-T1-SN
1 : 25 000	31.07.2013

- Lärmschutzanlage
- LA 01 Lärmschutzwand L= 225m
- LA 02 Lärmschutzwand L= 225m
- LA 03 Lärmschutzwand L= 150m
- LA 04 Lärmschutzwand L= 125m
- LA 05 Lärmschutzwand L= 200m
- LA 06 Lärmschutzwand L= 100m