Nutzung mit Genehmigung des LVerm.A Brandenburg, GB-G VIII/98

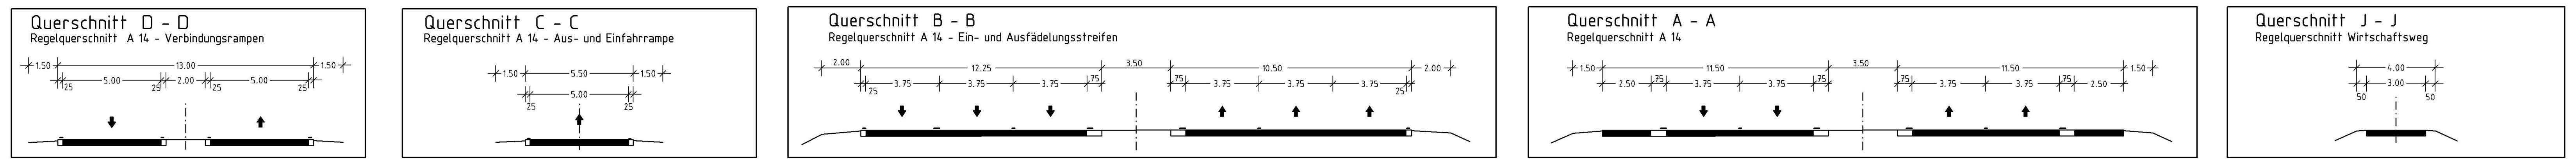

Bauwerk Nr. 17Ü1
Bauwerk im Zuge der Zu- und Abfahrt zur bewirtschafteten Rastanlage über die A 14
Bau-km 16+455,627
✈ = 100,00 ᵍ   LW = 44,97 m
KH = 1,20 m   LH ≥ 4,70 m
DIN FB 101   NBr.= 13,50 m

Bauwerk Nr. 18
Bauwerk im Zuge der A 14 über einen Graben (fischottergerecht)
Bau-km 16+898,202
✈ = 67,8119 ᵍ   LW = 10,16 m
KH = 0,77 m   LH ≥ 2,50 m
DIN FB 101   NBr.= 33,33 m

Bauwerk Nr. 19
Bauwerk im Zuge der A 14 über einen Wirtschaftsweg und einen Graben (fischotter- und fledermausgerecht)
Bau-km 17+978,637
✈ = 80,9032 ᵍ   LW = 12,45 m
KH = 0,85 m   LH ≥ 4,50 m
DIN FB 101   NBr.= 30,00 m

Bauwerk Nr. 19Ü1
Bauwerk im Zuge eines Wirtschaftsweges über die A 14 (fledermausgerecht)
Bau-km 18+551,000
✈ = 100,00 ᵍ   LW = 34,00 m
KH = 0,50-1,50 m   LH ≥ 4,70 m
DIN FB 101   NBr.= 20,00 m

Zeichenerklärung

- Bundesautobahn
- Bundesstraße
- Landesstraße
- Kreisstraße
- (W) Wohnbaufläche
- (M) gemischte Baufläche
- (G) gewerbliche Baufläche
- (Gr) Grünflächen
- (A) Landwirtschaft
- (SO) Sondergebiet
- Wasserflächen
- Waldgebiete
- (BD) Bodendenkmale (FNP)
- (B) geschütztes Biotop
- (Ü) Überschwemmungsgebiet
- (N) Naturschutzgebiet
- (L) Landschaftsschutzgebiet
- prospektierte Bodendenkmale
- Umgrenzung von Schutzgebieten und Schutzobjekten im Sinne des Naturschutzrechtes
- Umgrenzung von Flächen für Maßnahmen zum Schutz, zur Pflege und zur Entwicklung von Natur und Landschaft
- Umgrenzung von Flächen für Vorkehrungen zum Schutz gegen schädliche Umwelteinwirkungen
- Umgrenzung von geschützten Biotopen
- Einzugsgebiet der Wasserfassung Nebelin (Isochronenbegrenzung) Ausweisung als künftige TWSZ III im Verfahren
- Dammböschung
- Bankett
- Standstreifen
- linke Richtungsfahrbahn
- Mittelstreifen
- rechte Richtungsfahrbahn
- Standstreifen
- Bankett
- Dammböschung
- Entwässerungsmulde
- Einschnittsböschung
- Fernmeldekabeltrasse
- Lärmschutzwand
- Irritationsschutzwand, Kollisionsschutzzaun Fledermausschutzwand/-zaun auf BW
- Abbruch, Gebäudeabriss
- Radweg
- Wirtschaftsweg
- Neigungsbrechpunkt mit Angabe von Gefälle [-] und Steigung [+] in Prozent, Länge der Gefälle- (Steigungs-) strecke, Halbmesser, Tangentenlänge, Stichmaß, Stationierung und Höhe des Tangentenschnittpunktes (H= 36000 m, T= 320.742 m, f= 0.931 m; -1.4811 %, 1531.00 m; +0.6865 %, 725.00 m; KM=16+386.730; TS=31.963 m)
- Hochpunkt
- Tiefpunkt
- 2.50 % Fahrbahnquerneigung
- Trasse: Elektroenergieversorgung, Wasserversorgung, Abwasserentsorgung
- Flächen für Wald (Aufforstungsgewinne\Wiederaufforstung nach Bodengewinn)
- Flora - Fauna - Habitat
- Großschutzgebiet
- Landschaftsschutzgebiet
- Naturschutzgebiet
- Special Protection Area (Vogelschutzgebiet)
- Grünfläche im Straßenraum (Straßenanger)
- Dauerkleingärten
- naturnahe Parkanlagen
- Badeplatz, Freibad
- Zeltplatz
- Eigentümergärten
- Parkanlage
- Friedhof
- Spielplatz
- Abfall
- Flächen, deren Böden erheblich mit umweltgefährdenden Stoffen belastet sind
- Sozialen Zwecken dienende Gebäude und Einrichtungen
- (öA) ökologische Ausgleichsfläche
- (F) Feuerwehr
- Gesundheitlichen Zwecken dienende Gebäude und Einrichtungen
- Sportlichen Zwecken dienende Gebäude und Einrichtungen
- Elektrizität (Trafostation)
- (D) Baudenkmal
- (E) Erholungswald

Flächen aus Bebauungsplänen

- Gewerbegebiete
- Wohngebäude Außenbereich
- Mischgebiete
- Kleingartengebiete
- Allgemeine Wohngebiete
- Wochenendhausgebiete

Höhensystem: DHHN 92   **Lagesystem: ETRS 89**

Nr.	Art der Änderung	Datum	Name	Unterschrift

Satzungsgemäß ausgelegt

in der Zeit vom ____________

bis ____________

in Stadt/Gemeinde/Amt: ____________

Zeit und Ort der Auslegung sind ortsüblich bekannt gemacht worden.

Stadt/Gemeinde/Amt: ____________

(Dienstsiegel)

(Unterschrift)

Festgestellt gemäß Beschluss vom heutigen Tage

Potsdam, den ____________

Ministerium für Infrastruktur und Raumordnung des Landes Brandenburg

im Auftrag

(Dienstsiegel)

(Unterschrift)

ARGE A 14
Sitz: Greifswalder Straße 80 A, 10405 Berlin
Tel. 030. 42 106-0, Fax 030. 42 106 235

Dr.-Ing. Haumer
Geschäftsführung ARGE

	Datum	Zeichen
bearbeitet	11/08	Filaun/Ludley
gezeichnet	11/08	Ludley
geprüft	11/08	Schönherr

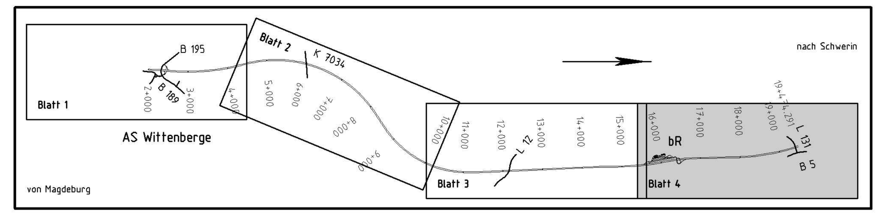

LAND BRANDENBURG

Landesbetrieb Straßenwesen Niederlassung Autobahn

Straße: A 14
nächster Ort: Wittenberge, Perleberg, Karstädt
Netzknoten: - / -
Baulänge: 17,47 km
Bau-km: 2+000.000 - 19+474.291
Betriebs-km:
von Abschnitt: - km: -
bis Abschnitt: - km: -

Unterlage Nr.: 3
Blatt Nr.: 4
Ausf.-Nr.:

Planfeststellung
A 14, VKE 4
südlich AS Wittenberge - südlich AS Karstädt
Bau-km 2+000.000 - Bau-km 19+474.291

	Datum	Name	Unterschrift
bearbeitet	11/08	A 23.4 Slapa	
geprüft	11/08	A 23 Frank	

Übersichtslageplan km 15+500.00 - km 19+474.29
Maßstab: 1:5000

Projektnummer A14-G10-BB-ST-T02-BB

LAGEPLAN BVWP-Anmeldung

Blatt 5

0525200\U03-04-Y.PLT\U03-04BW