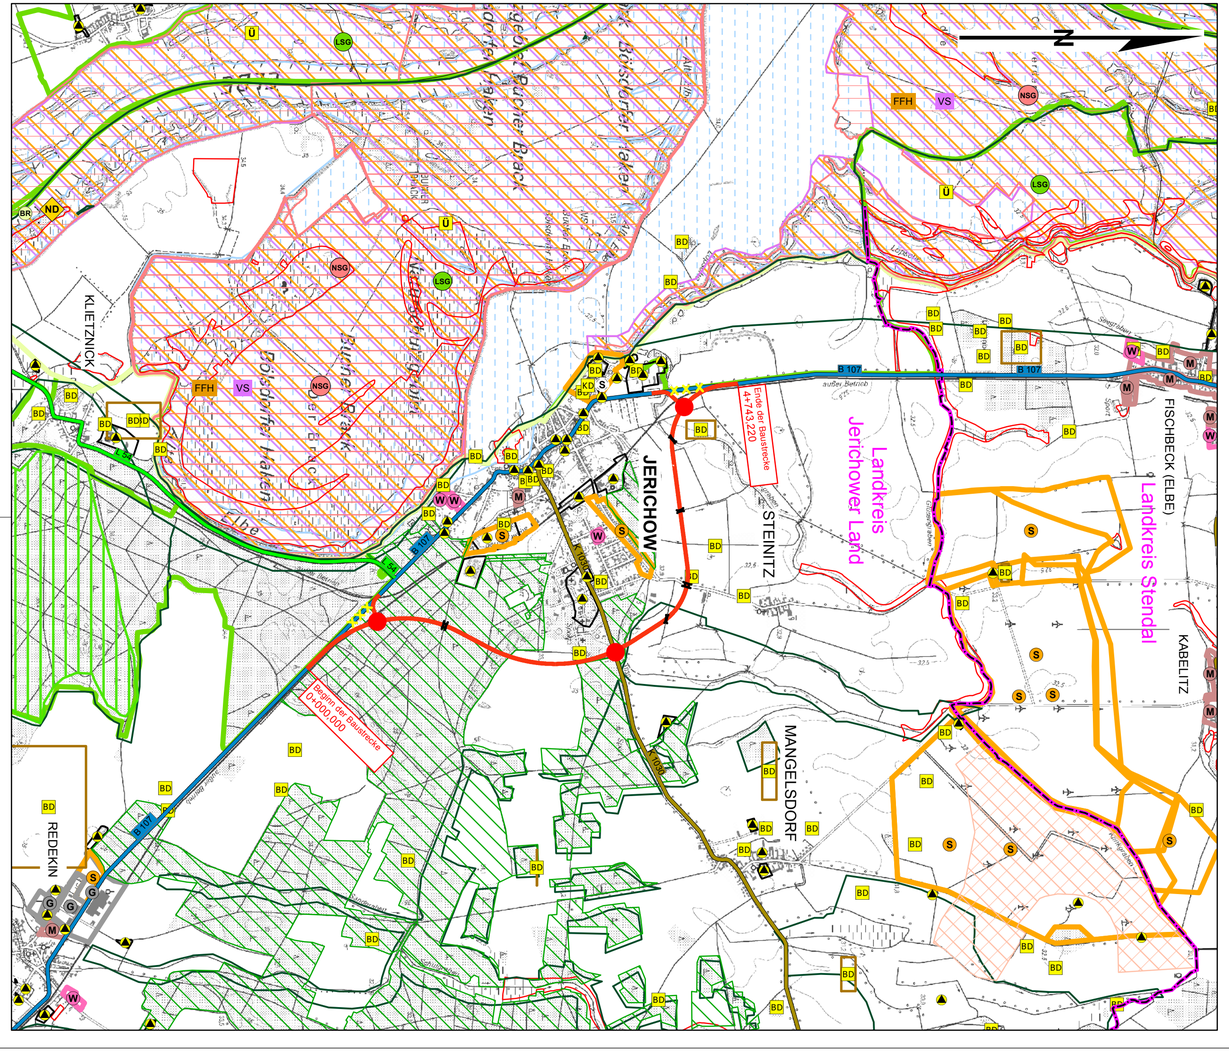

Zeichenerklärung

Planung

- Baumaßnahme
- Bauwerk
- Knotenpunkt plangleich

Straßennetz

- A 2 Bundesautobahn
- B 107 Bundesstrasse
- L 215 Landesstrasse
- K 1030 Kreisstrasse
- Rückbau

Verwaltung

- Kreisgrenze

Gebiete und Flächen

vorhanden	geplant	
W	W	reines und allgemeines Wohngebiet, Kleinsiedlungsgebiet
M	M	Kerngebiet, Dorfgebiet, Mischgebiet
G	G	Gewerbegebiet
S	S	Sondergebiet

Schutzgebiete Natur, Landschaft, Wasser

- VS europäisches Vogelschutzgebiet
- FFH FFH-Gebiet
- NSG Naturschutzgebiet
- LSG Landschaftsschutzgebiet
- BR Biosphärenreservat
- geschütztes Biotop
- Fläche des Biotopverbundes
- ND Naturdenkmal
- KD BD Kultur-, Bodendenkmal
- Ü Überschwemmungsgebiet

weitere Gebiete

- Altlastenstandorte
- Flurbereinigungsflächen

Ziele der Raumordnung

Datengrundlage: REP Magdeburg v. 17.05.2006

- Vorranggebiet Hochwasserschutz
- Vorranggebiet Natur und Landschaft
- Vorbehaltsgebiet Forstwirtschaft
- Eignungsgebiet Windenergie

Lagebezug: 42/83 (3°), LS150 Höhenbezug: HN, HS 160

Arbeitsgemeinschaft

IVW Ingenieurbüro GmbH
- Infrastrukturplanung
- Bauleitplanung
- Erneuerbare Energien
- Projektsteuerung
- Vermessung

Calbische Str. 17, 39122 Magdeburg, Tel.: 0391 / 4060300, Fax.: 0391 / 4060400, eMail: office@ivw-gmbh.eu, http://www.ivw-gmbh.com

VIP Verkehrsanlagen Ingenieurbauwerke Projektsteuerung Ingenieurgesellschaft mbH
39122 Magdeburg, Berliner Chaussee 9, Tel.: 0391 / 72738-0, Fax.: 0391 / 72738-13, eMail: info@vip-md.de, http://www.vip-md.de

bearbeitet	08/2013	HPo
gezeichnet	08/2013	BSc
geprüft	08/2013	MBo

Landesstraßenbaubehörde Sachsen-Anhalt
Zentrale
Hasselbachstraße 6 - 39104 Magdeburg
Tel. 0391 / 56702 - Fax 0391 / 5672720

Projekt-Nr.: B107-G20-ST-T1

Nr.	Art der Änderung	Datum	Zeichen

Projektmeldung Sachsen-Anhalt zum BVWP 2015

Straßenbauverwaltung

Straße B 107 Station

PROJIS-Nr.: 5003/0101/P00/12

Unterlage / Blatt-Nr.: Lageplan

Maßstab: 1: 25 000

Neubau der B 107 Ortsumgehung Jerichow
Bau-Km 0+000,000 bis 4+743,220