
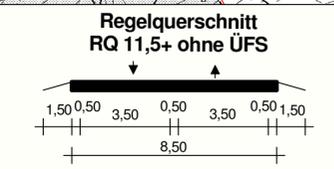


Y 4466638.284  
X 5701862.832

Y 4472578.285  
X 5701862.832

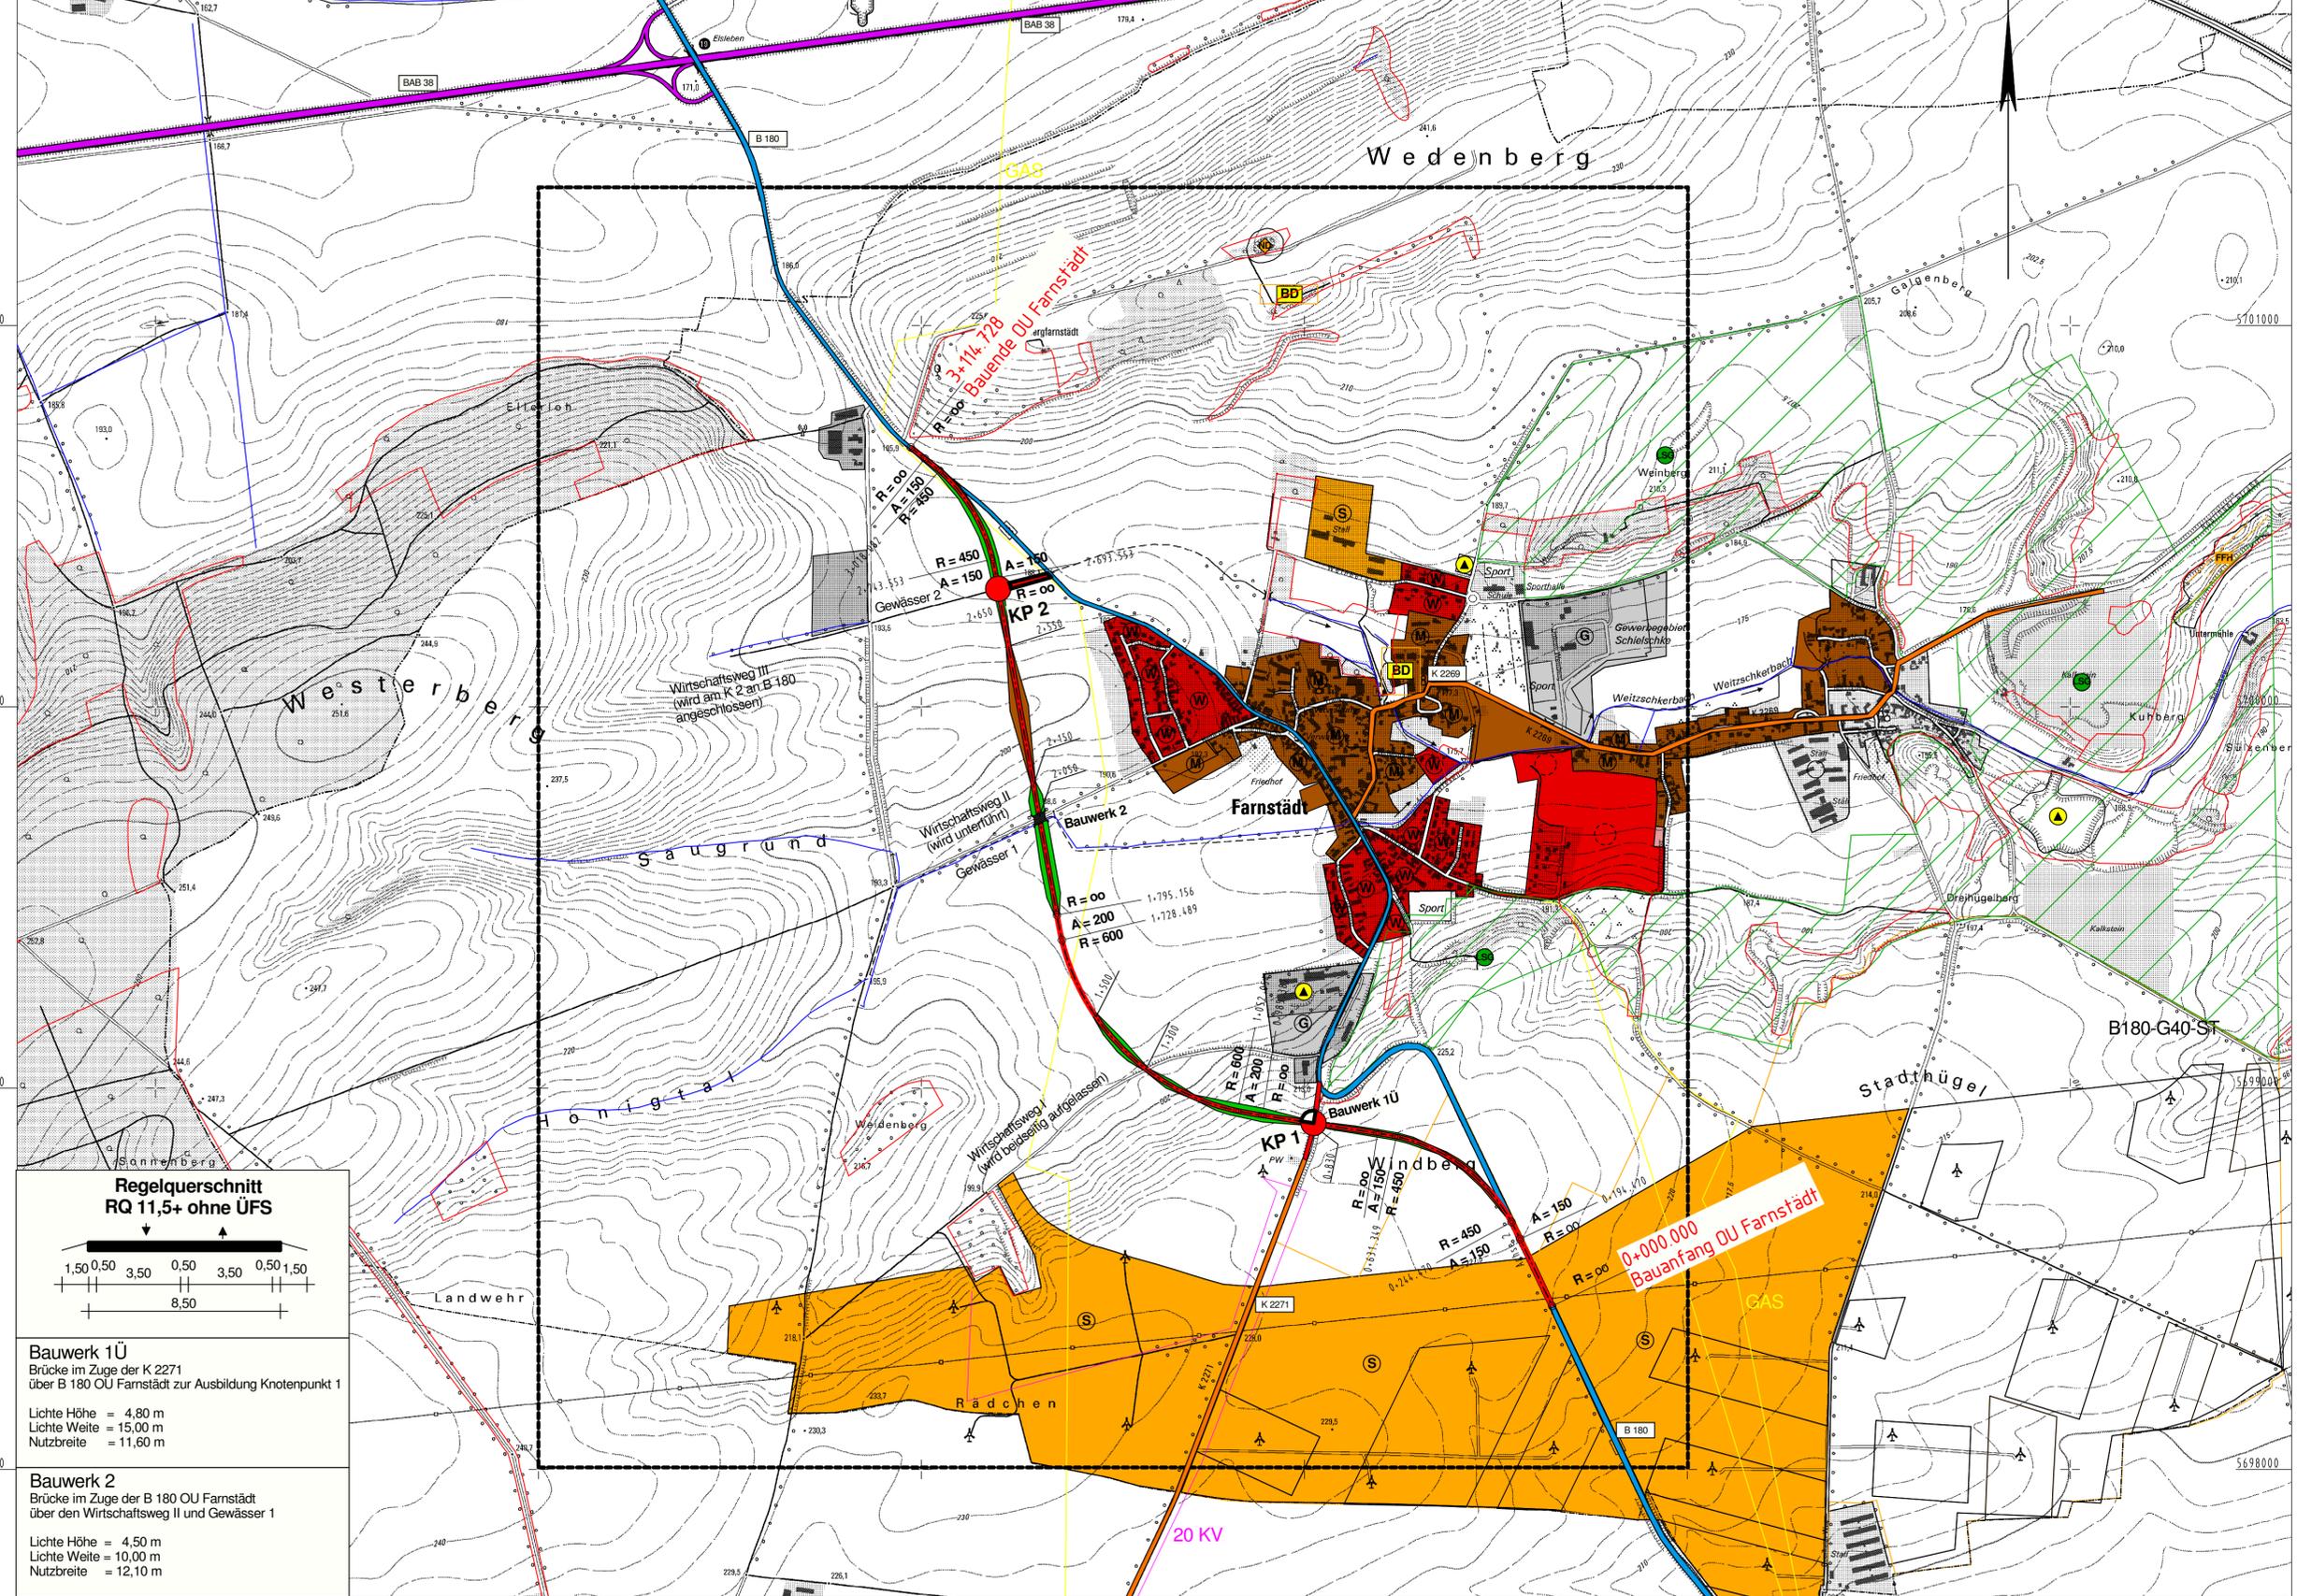

**Bauwerk 1Ü**  
Brücke im Zuge der K 2271  
über B 180 OU Farnstädt zur Ausbildung Knotenpunkt 1

Lichte Höhe = 4,80 m  
Lichte Weite = 15,00 m  
Nutzbreite = 11,60 m

**Bauwerk 2**  
Brücke im Zuge der B 180 OU Farnstädt  
über den Wirtschaftsweg II und Gewässer 1

Lichte Höhe = 4,50 m  
Lichte Weite = 10,00 m  
Nutzbreite = 12,10 m

**LEGENDE**

**Planung Verkehrsanlage**

- Grenze des Untersuchungsraum
- Wirtschaftsweg
- Einschnittsböschung
- Baustrecke
- Dammböschung
- Knotenpunkt [KP] mit Identifikationsnummer, KP teilseitig gleich, Rampenlage freibleibend
- Bauwerk im Zuge der OU
- Kreuzungsbauwerk mit Rampen

**Gebiete und Flächen**

- vorhanden
- geplant
- reines und allgemeines Wohngebiet, Kleinsiedlungsgebiet
- Kerngebiet, Dorfgebiet, Mischgebiet
- Gewerbegebiet, Industriegebiet
- Sondergebiete (Krankenhäuser, Heim, Schulen)
- Gemeinbedarf

**Straßennetz**

- BAB XX Bundesautobahn
- B XX Bundesstraße Nr. XXX
- L XX Landesstraße Nr. XXX
- K XX Kreisstraße Nr. XX
- Kommunal- / Gemeinde-Straße
- Rückbau

**Schutzgebiete**  
Natur, Landschaft, Wasser

- Naturdenkmal
- Landschaftsschutzgebiet
- FFH - Gebiet
- Altlastenfläche/ Standort
- Kultur-, Bau-, Bodendenkmal
- geschütztes Biotop

**Sonstiges**

- 20 KV bedeutende Energieleitung
- GAS bedeutende Gasleitung

[ DTK 10 ] (c) GeoBasis-DE / LVermGeo LSA, [2012]/010809  
(www.lvermgeo.sachsen-anhalt.de)  
Lagestatus 150; Höhenstatus 160

<b>DI</b>	DEMBINSKY - INGENIEURE Dipl.-Ing. Klaus-Uwe Dembinsky Dorfstraße 17a, 39291 Möckern post@dembinsky-ingenieure.de tel/fax: 039221 - 647974	bearbeitet	Jan. - Aug. 2013	KDE
		gezeichnet		
		geprüft	30.08.2013	Klaus Dembinsky

Möckern, den 30.08.2013  
Dipl.-Ing. Klaus-U. Dembinsky

	<b>Sachsen-Anhalt</b> <b>Landesstraßenbaubehörde</b> Zentrale Hasselbachstraße 5 - 39104 Magdeburg Tel.: 0391 / 56702 - Fax.: 0391 / 567270	Projektnummer:	B180-G40-ST

Nr.:	Art der Änderung	Datum	Zeichen

**Projektanmeldung Sachsen-Anhalt zum BVWP 2015**

Straßenbauverwaltung	Unterlage / Blatt-Nr.:
Straße: <b>B 180</b>	Station:
PROJIS-Nr.:	Maßstab 1 : 10.000

**- B 180 -**  
**Ortsumgehung Farnstädt**  
**Bau-km 0+000,000 bis 3+114,727**

Y 4466638.284  
X 5697662.832

Y 4472578.285  
X 5697662.832