


Y 4480748.082
X 5776097.306

Y 4495598.084
X 5776097.306

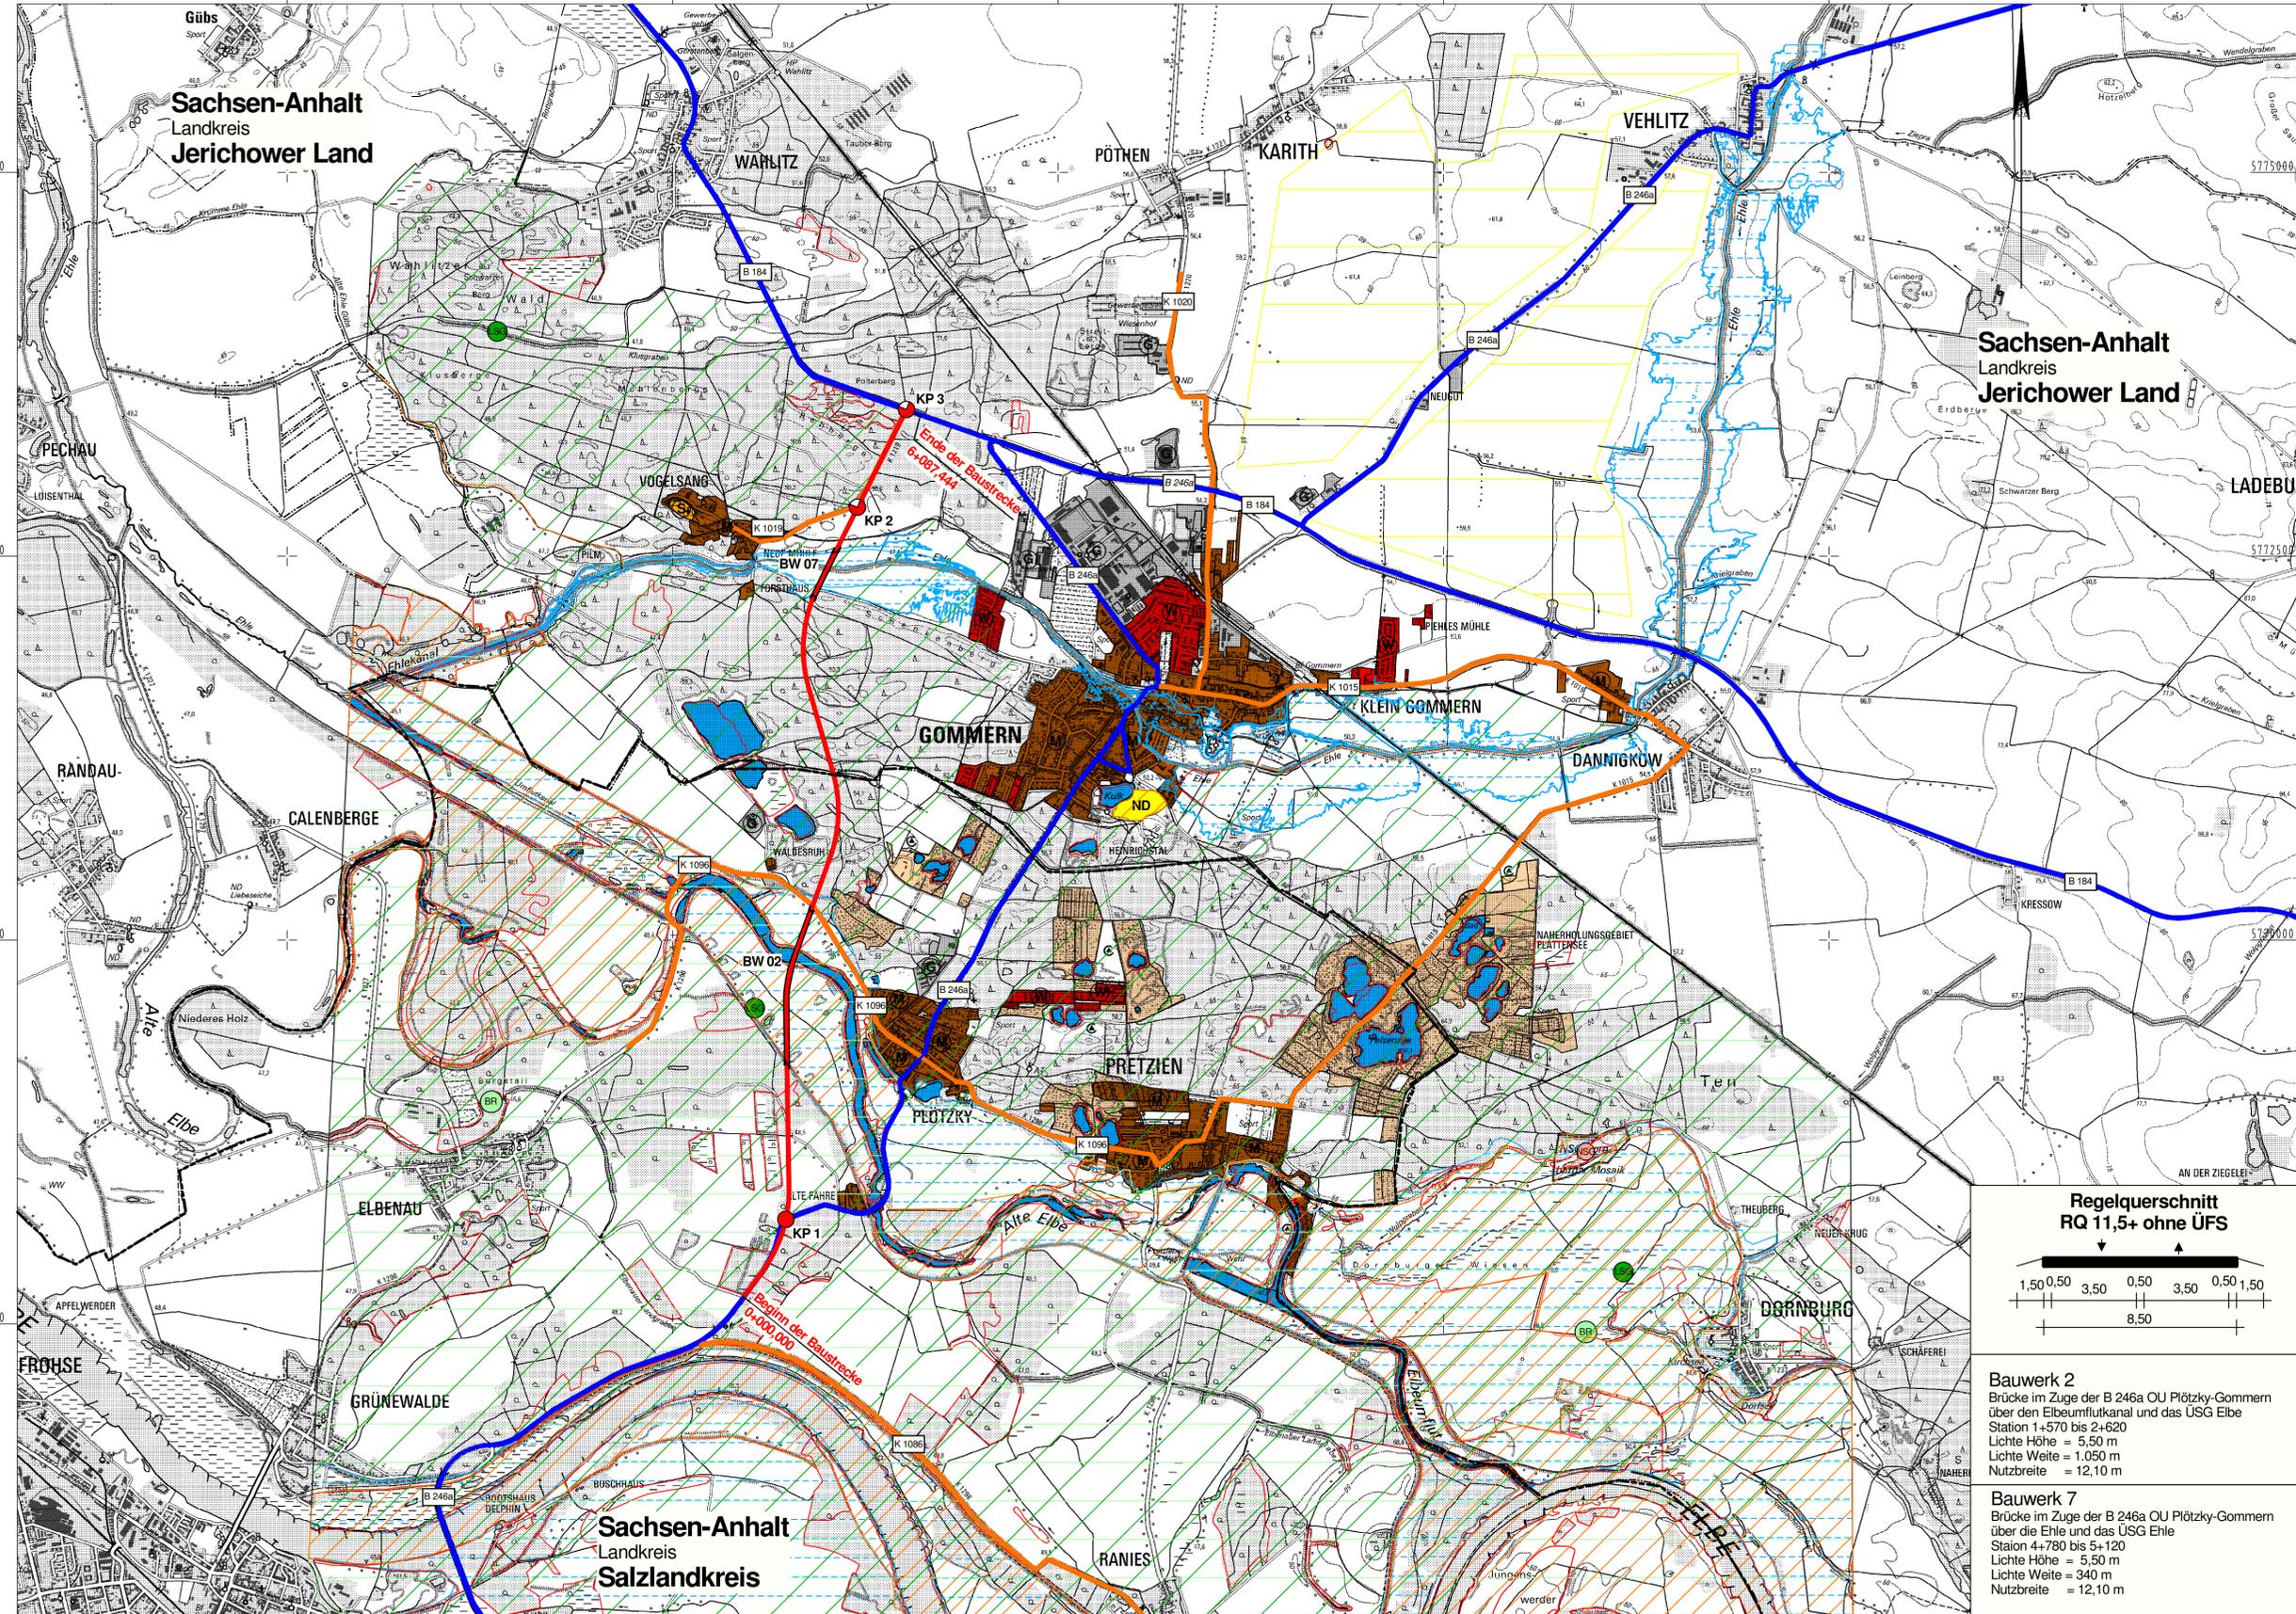

LEGENDE

Planung Verkehrsanlage

- Baustrecke
- Knotenpunkt [KP] mit Identifikationsnummer, (KP teilplangleich/ plangleich, Flampenlage freibleibend)
- Bauwerk im Zuge der OU (Großbrücke)

Gebiete und Flächen

- | | | |
|-----------|---------|---|
| vorhanden | geplant | reines und allgemeines Wohngebiet, Kleinsiedlungsgebiet |
| (M) | (M) | Kerngebiet, Dorfgebiet, Mischgebiet |
| (G) | (G) | Gewerbegebiet, Industriegebiet |
| (S) | (S) | Sondergebiete (Krankenhäuser, Heim, Schulen) |
| | | Gemeinbedarf |
| | | Erholungsgebiete |

Straßennetz

- Bundesautobahn
- Bundesstraße Nr. XXX
- Landesstraße Nr. XXX
- Kreisstraße Nr. XX
- Kommunal- / Gemeinde-Straße
- Rückbau

Schutzgebiete Natur, Landschaft, Wasser

- Naturdenkmal
- Landschaftsschutzgebiet
- FFH - Gebiet (Fläche)
- Überschwemmungsgebiet
- Kultur-, Bau-, Bodendenkmal
- geschütztes Biotop
- Biosphärenreservat
- Naturschutzgebiet
- FFH - Gebiet (Linie)

Sonstiges


- Vorbehaltsgebiet Landwirtschaft
- Kreisgrenze

[DTK 25] (c) GeoBasis-DE / LVermGeo LSA, [2012]/010809
 (www.lvermgeo.sachsen-anhalt.de)
 Lagestatus 150; Höhenstatus 160

DI	DEMBINSKY - INGENIEURE Dipl.-Ing. Klaus-Uwe Dembinsky Dorfstraße 17a, 39291 Möckern post@dembinsky-ingenieure.de tel/fax: 039221 - 647974	bearbeitet	Jan. - Aug. 2013	KDE
		gezeichnet geprüft	30.08.2013	Klaus Dembinsky
		Möckern, den 30.08.2013 Dipl.-Ing. Klaus-U. Dembinsky		

	Sachsen-Anhalt Landesstraßenbaubehörde Zentrale Hasselbachstraße 5 - 39104 Magdeburg Tel.: 0391 / 56702 - Fax.: 0391 / 5672720	Projektnummer:	B246a-G10-ST

Nr.:	Art der Änderung	Datum	Zeichen

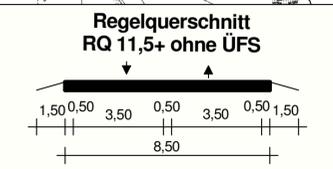

Bauwerk 2
 Brücke im Zuge der B 246a OU Plötzky-Gommern über den Elbeumflutkanal und das ÜSG Elbe
 Station 1+570 bis 2+620
 Lichte Höhe = 5,50 m
 Lichte Weite = 1,050 m
 Nutzbreite = 12,10 m

Bauwerk 7
 Brücke im Zuge der B 246a OU Plötzky-Gommern über die Elbe und das ÜSG Elbe
 Station 4+780 bis 5+120
 Lichte Höhe = 5,50 m
 Lichte Weite = 340 m
 Nutzbreite = 12,10 m

Y 4480748.082
X 5765597.306

Y 4495598.084
X 5765597.306