 



Zeichenerklärung

Planung

-  Baumaßnahme
-  Knotenpunkt
- Straßennetz**
- vorhanden  geplant
-  Bundesautobahn
-  Bundesstraße
-  Landesstraße
-  Kreisstraße
-  sonstige Straße

Verwaltung

-  Kreisgrenze

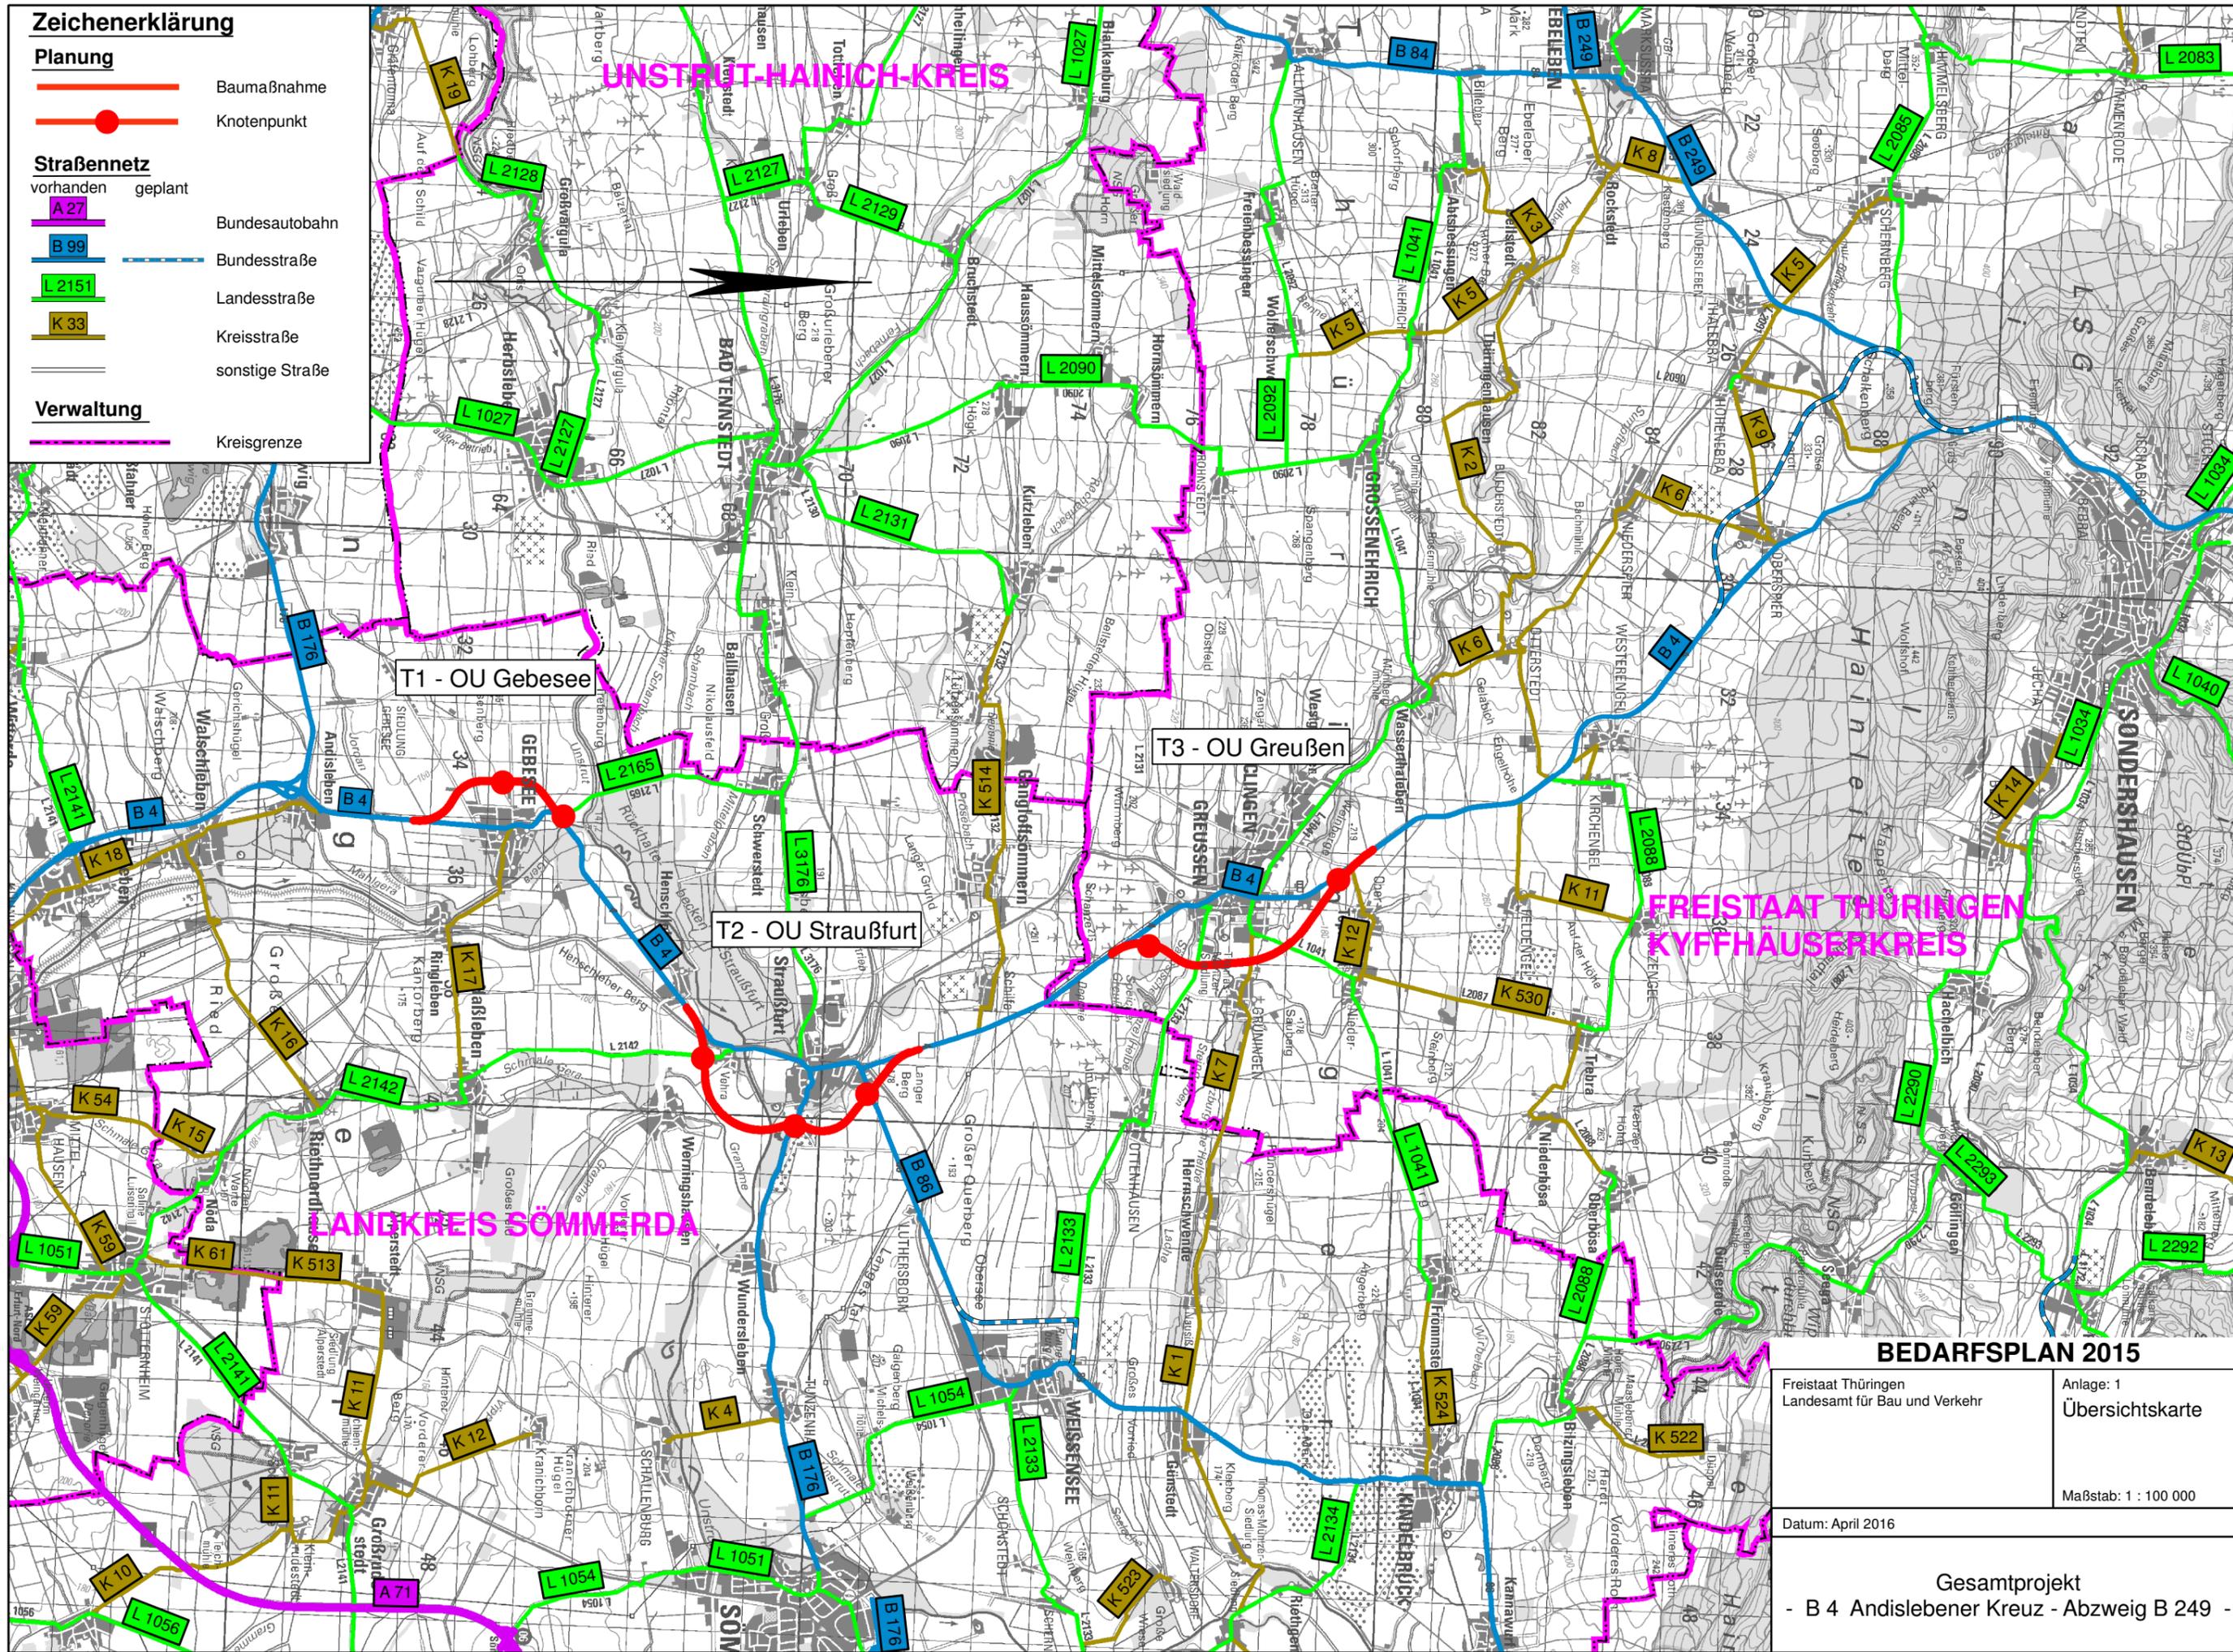

BEDARFSPLAN 2015

| | |
|--|------------------------------|
| Freistaat Thüringen Landesamt für Bau und Verkehr | Anlage: 1 Übersichtskarte |
| Datum: April 2016 | |
| Maßstab: 1 : 100 000 | |

Gesamtprojekt
- B 4 Andislebener Kreuz - Abzweig B 249 -