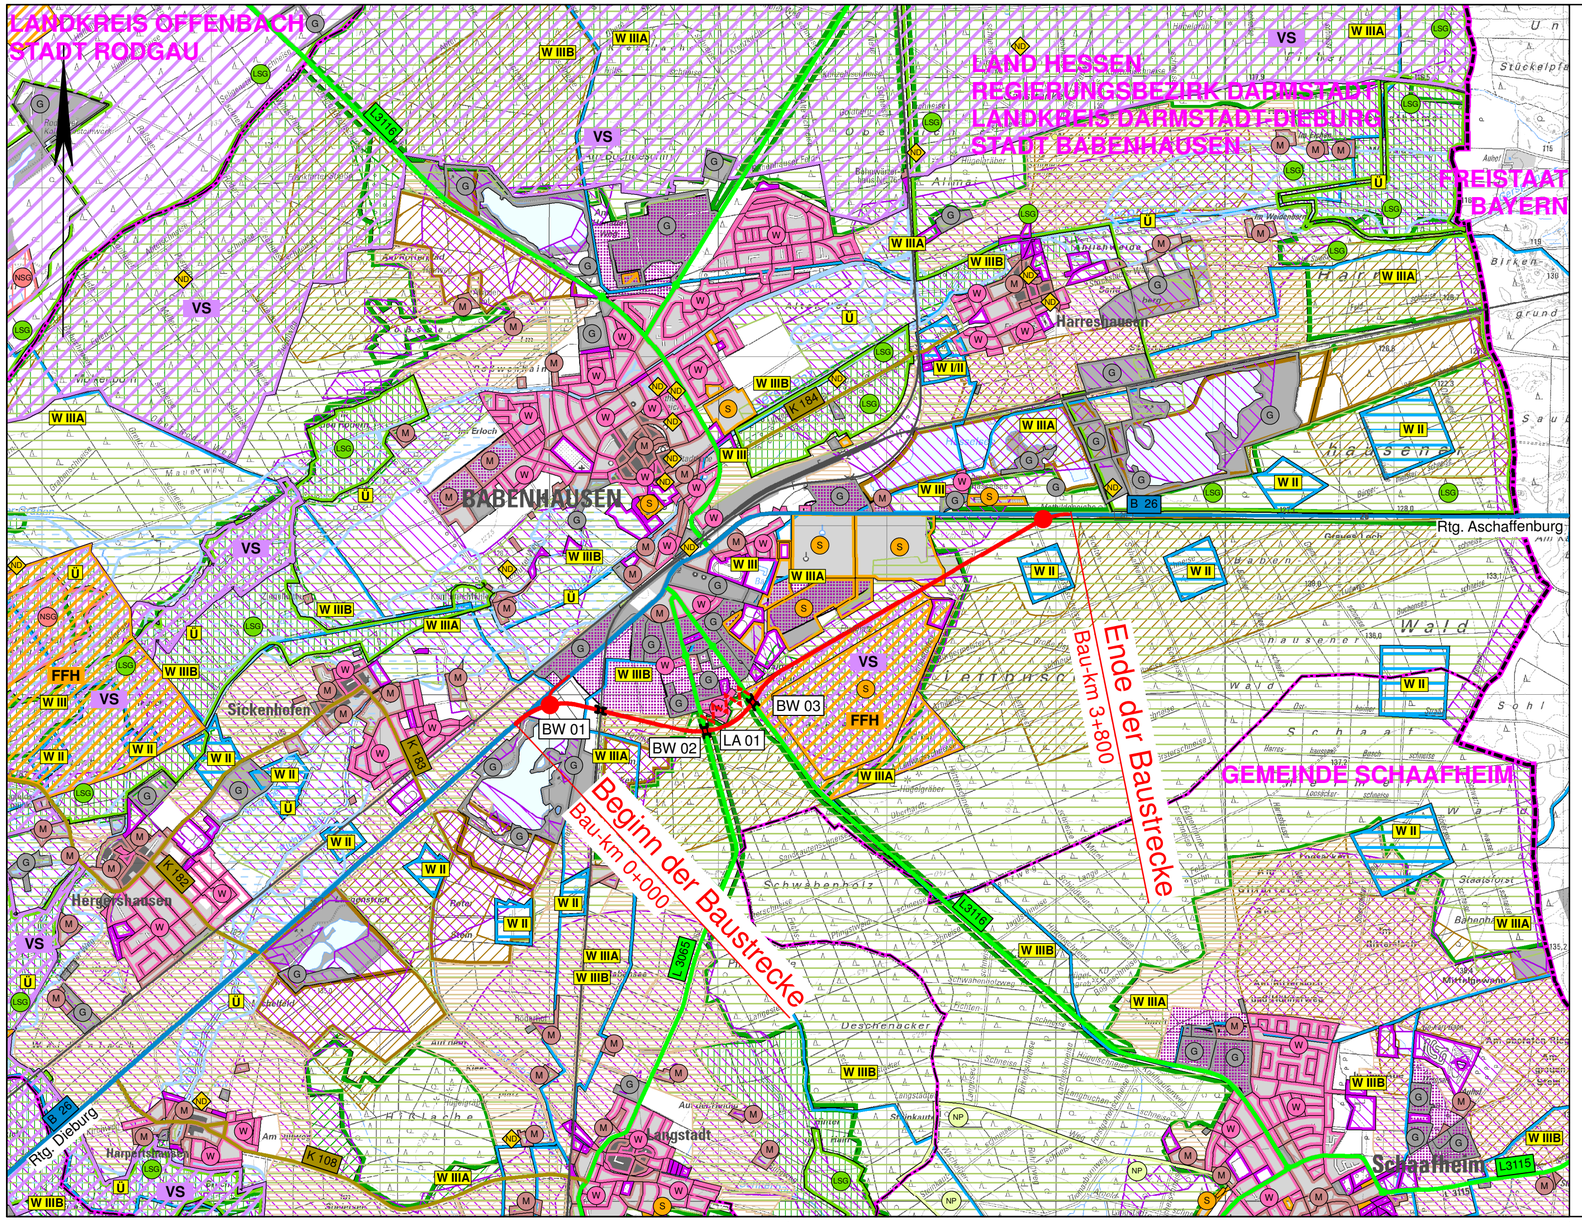

Zeichenerklärung

Planung

- Baumaßnahme einbahnig
- Knotenpunkt plangleich
- Brücke
- Lärmschutzanlage

Straßennetz

vorhanden	geplant	
B 99		Bundesstraße
L 2151		Landesstraße
K 33		Kreisstraße
		sonstige Straße

Gebiete und Flächen

vorhanden	geplant	
W		Wohnbaufläche
M		gemischte Baufläche
G		gewerbliche Baufläche
S		Sonderbaufläche
		Gemeinbedarf

Verwaltung

- Landesgrenze
- Kreisgrenze
- Gemeindegrenze

Schutzgebiete Natur, Landschaft, Wasser

- FFH-Gebiet
- Europäisches Vogelschutzgebiet
- Naturschutzgebiet
- Landschaftsschutzgebiet
- Naturpark
- Naturdenkmal
- Überschwemmungsgebiet
- Wasserschutzzone I / II
- Wasserschutzzone III/IIIA/IIIB

Ziele der Raumordnung

- Vorranggebiet für Landwirtschaft
- Vorranggebiet Regionaler Grünzug
- Vorbehaltsgebiet für besondere Klimafunktionen
- Vorranggebiet für Natur und Landschaft
- Vorbehaltsgebiet für Natur und Landschaft
- Vorranggebiet für Forstwirtschaft
- Vorbehaltsgebiet für Forstwirtschaft
- Vorranggebiet Industrie und Gewerbe
- Vorranggebiet Abbau oberflächennaher Lagerstätten Bestand
- Vorbehaltsgebiet oberflächennaher Lagerstätten

BEDARFSPLAN 2015

Land Hessen Hessen Mobil Straßen- und Verkehrsmanagement	Anlage: 1 Übersichtslageplan Maßstab: 1 : 25 000
Datum: Nov. 2013	

B 26
OU Babenhausen