


EBS_PA_Site-19-schwarz_AutoCAD_STF

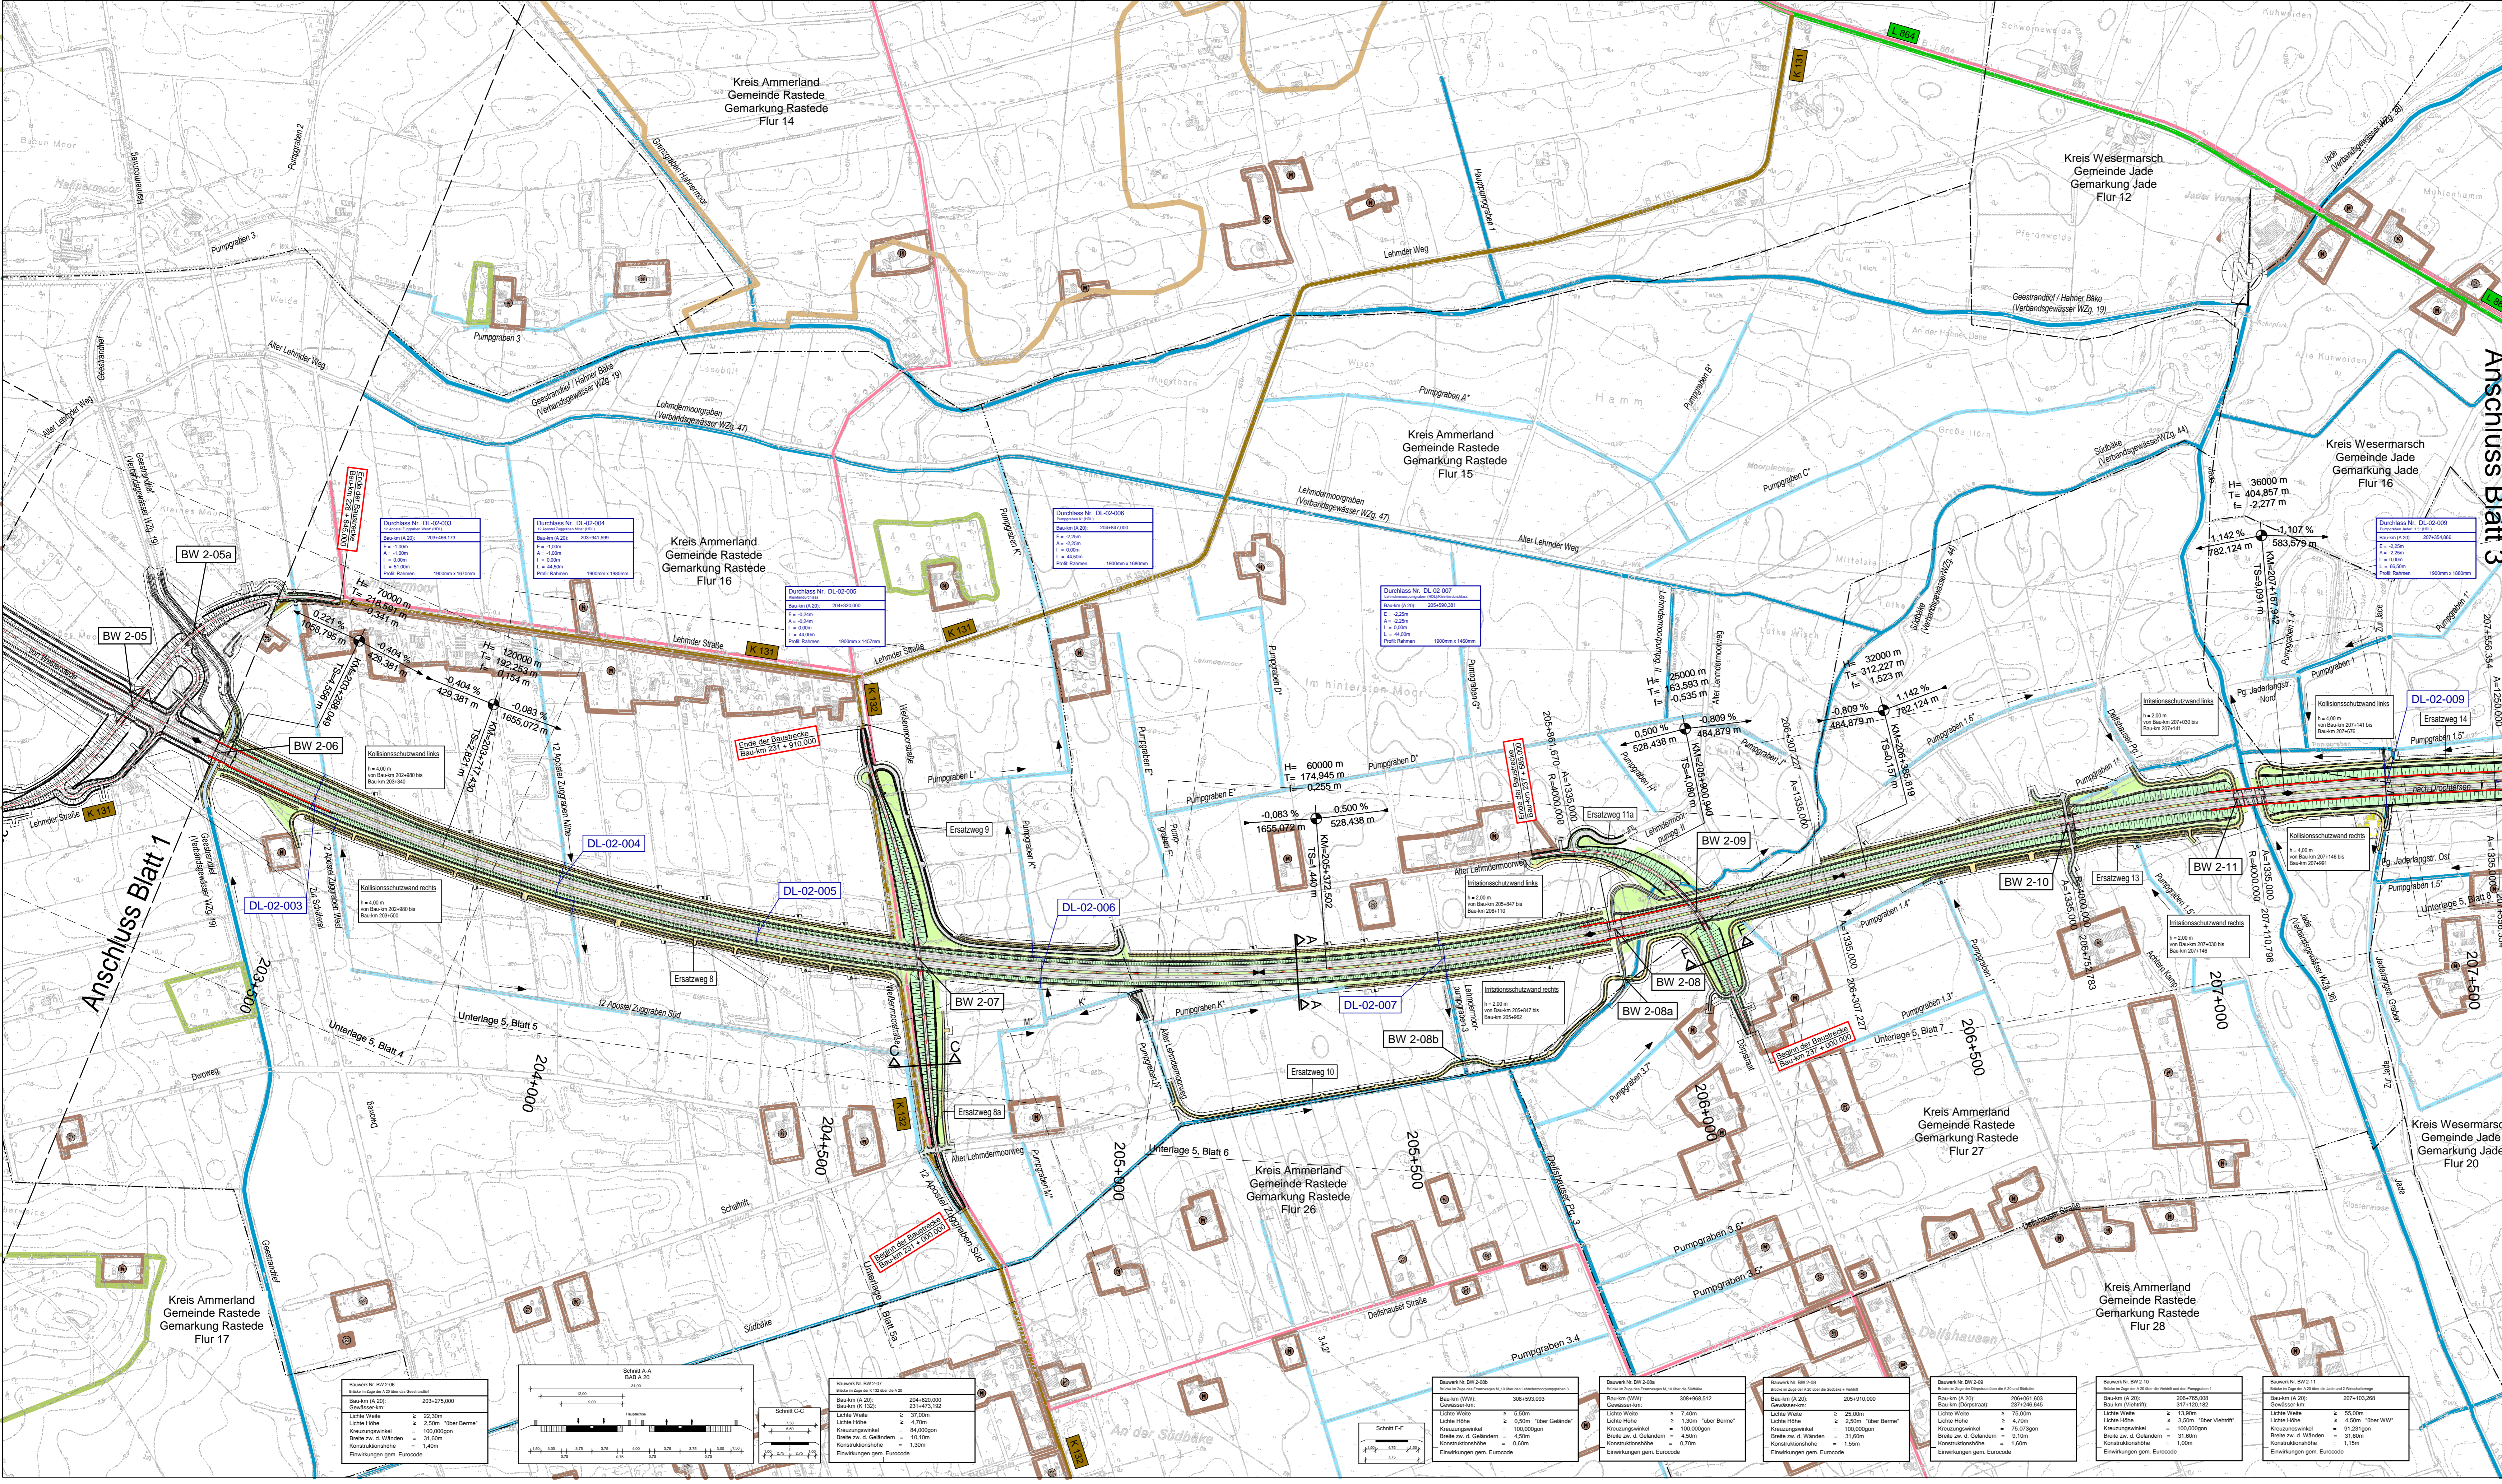

Zeichenerklärung

Straßen vorhanden	Bundesstraße Nr. 29 B.437 Landesstraße Nr. 437 L.437 Kommunale Straße Nr. 106 K.106 Bahndamm Radweg	Flächennutzung / Schutzgebiete Grünlände minimales und allgemeines Wohngebiet Kleinwohnsiedlungsgebiet Kleingarten, Dorfgemeinschaft, Mischgebiet Gewerbegebiet Sondergebiet Sondergebiet Windenergie Klingener Anlage Vorrang- oder Vorseitungsgebiet Rückfahrschutz Abwasserbehandlungsanlage Landschaftsschutzgebiet bzw. Naturschutzgebiet FFH-Gebiet Überschneidungsgebiet Quelle, Biotopschutz, Flussschutz Kompensationsflächen Wald
Straßenplanung	Ein- und Zweifahrspurig Fahrbahn Mittelstreifen Fahrbahn Grenzbereich Grenzbereich	
Sonstiges	Gründungszone Gemarkungsgrenze Flurgrenze Verfahrenswasser 2. Ordnung Verfahrenswasser 1. Ordnung	

Geländehöhe mit Angabe von Geländehöhe in Prozent, Länge der Gelände, Übergang, Steile, Ausprägungsfähigkeit, Breite und Höhe der Pflanzung

normierte Darstellung anderer Bauwerke

Entwurfserstellung:

EBS Entwurfs- und Ingenieurbüro Straßenwesen GmbH Bernhardstraße 92/01187 Dresden, Tel. (0351) 46610	bearbeitet	01/2013	Weigand
	gezeichnet	01/2013	Mehmet
	geprüft	01/2013	Tobeschat
	Datum	Zeichen	

4.			
3.			
2.			
1.			
Nr.	Art der Änderung	Datum	Aufgestellt

VORENTWURF

Niedersachsen
Kustenschilderung

Straßenbauverwaltung des Landes Niedersachsen
Bundesautobahn: A 20
Streckenabschnitt: Westertede - Drochtersen
Teilstrücke: A 29 bei Jaderberg - B 437 bei Schwei

Unterlage: 03
Blatt Nr.: 2

Abschnitt: A 20 von Westertede bis Drochtersen - Abschnitt 2 von der A 29 bei Jaderberg bis zur B 437 bei Schwei
Baylen 200+000.00 bis Baylen 220+450.000

Übersichtslageplan
von Baylen 200+280 bis Baylen 207+590
Maßstab: 1:5.000

Aufgestellt: Osterburg, den 31.01.2013
Niedersächsische Landesbehörde für Straßenbau und Verkehr
Gesehen: Bundesministerium für Verkehr, Bau und Stadtentwicklung
Abteilung Straßenbau
Baylen 200+000 bis 220+450

Überprüft: Osterburg, den 20. Februar 2013
Niedersächsische Landesbehörde für Straßenbau und Verkehr
Gesehen: Hannover, den 20. Februar 2013
Niedersächsisches Ministerium für Wirtschaft, Arbeit und Verkehr
Baylen 200+000 bis 220+450

Quelle/Auszug aus den Geobasisdaten der Niedersächsischen Vermessungs- und Katasterverwaltung (©2011 Landesamt für Geoinformation und Landentwicklung Niedersachsen (LGLN))