

Zeichenerklärung:

Planung

- Einschnittsboschung
- Mulde mit Flechtichtung
- Verfüllung mit Schotter (Schotter- oder Grünweg)
- Mittelstreifen, Achse
- Bankett
- Dammboschung

Sonstiges

- Bauwerk

Variante

- vorn, Wirtschaftsweg (Beton-, Pflaster- oder Asphaltbefestigung)
- vorn, Wirtschaftsweg (Schotter- oder Grünweg)
- Neubau Wirtschaftsweg
- linwirtschaftlicher Verkehr ausgeschlossen / Rückbau
- Klassifizierte Straße

Negungsberechnung:
 mit Angabe von
 Neigungswinkel
 Längslängung und Abstand
 zum nächsten Neigungsbrechenpunkt

H = 18,000 m
 L = 100,000 m
 i = 0,100 %
 23,108 m

Nr.	Art der Änderung	Datum	Zeichen

Entwurfsbearbeitung:

OBERMEYER
 PLANEN + BEBETTEN GmbH

Lehrerwitzerstr. 37a
 26122 Oldenburg
 Telefon: 0471 18827-0
 Telefax: 0471 18827-10


Datum **Zeichen**
 bearbeitet 05/13 GMT
 gezeichnet 05/13 STM
 geprüft:

Projektbearbeitung:

Landkreis CLIPPENBURG

Emsland

Nachgeprüft:
 Clippenburg, den
 Landkreis Clippenburg
 im Auftrage

 

VORENTWURF

Plancode: 244500 | 8 | 3 | E | 1 | WW | 5T | 02 | 01 | a | V

Stratenbauverwaltung des Landes Niedersachsen
 E 233 (B 402 / B 213 / B 72)

von der AS Meppen (A 31) bis zur AS Clippenburg (A 1)
 PROJEK-Nr.: 0310244300


Planungsabschnitt: 8
 Statl.: 800+060 bis 812+540

von der AS Clippenburg-Bethen (B 213) bis AS Clippenburg (A 1)

Aufgestellt:
 Lange, den
 Neobauwirtschaftsamt
 des Landkreises Clippenburg
 - Geschäftsbereich Straßenbau -
 in Auftrage

Gesehen:
 Bau und Straßenentwicklung
 Abteilung Straßenbau
 im Auftrage
 Bern, den

Stand: 22.05.2013

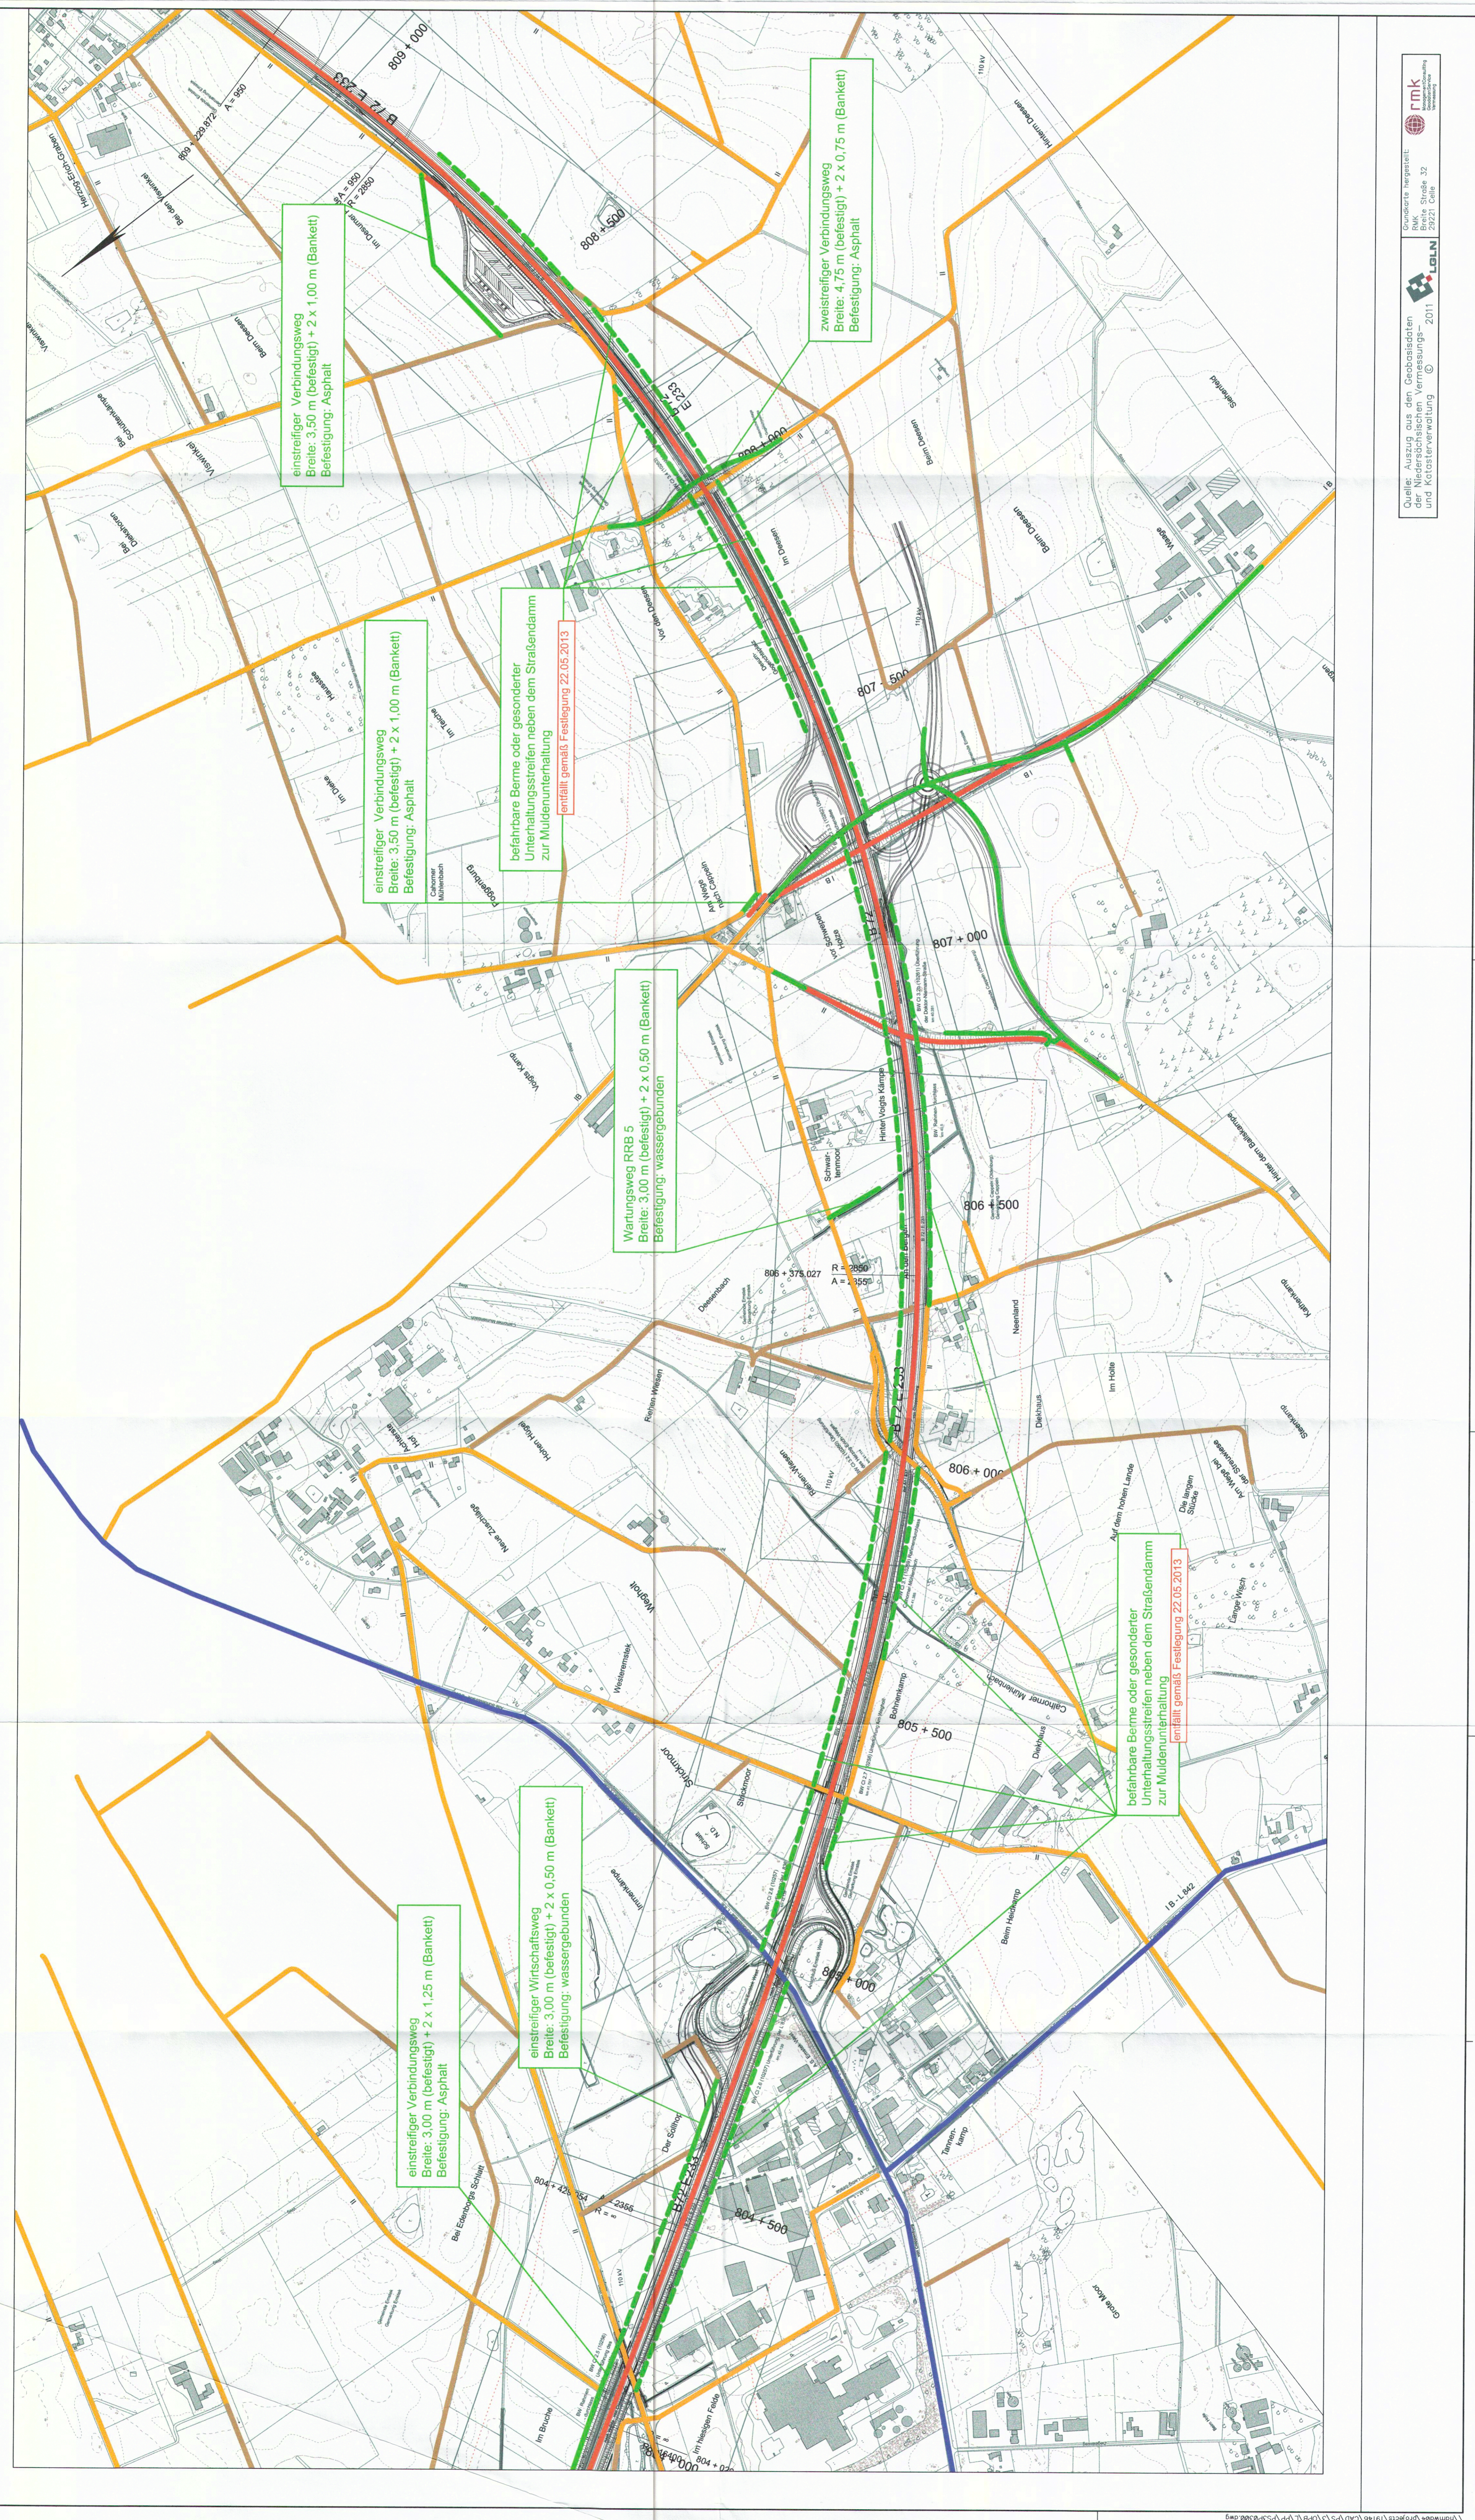

Quelle: Auszug aus den Geobasdaten der Niedersächsischen Vermessungs- und Katasterverwaltung © 2011

Geoinformationshersteller:
rmk
 rmtk
 rmtk

Geoinformationshersteller:
GLN




